


KREMATÓRIUM A URNOVÝ HÁJ

PAMÄTNÍK FERDINANDA MILUČKÉHO

SITUÁCIA

- pamätník sa nachádza pri budove Krematória v rámci pokračovania línií stien Krematória
- vzhľadom na situovanie pamätníka pri lesnom poraste je výskyt zveri častým javom, čo spôsobuje znehodnotenie drevných a trávnikových porastov

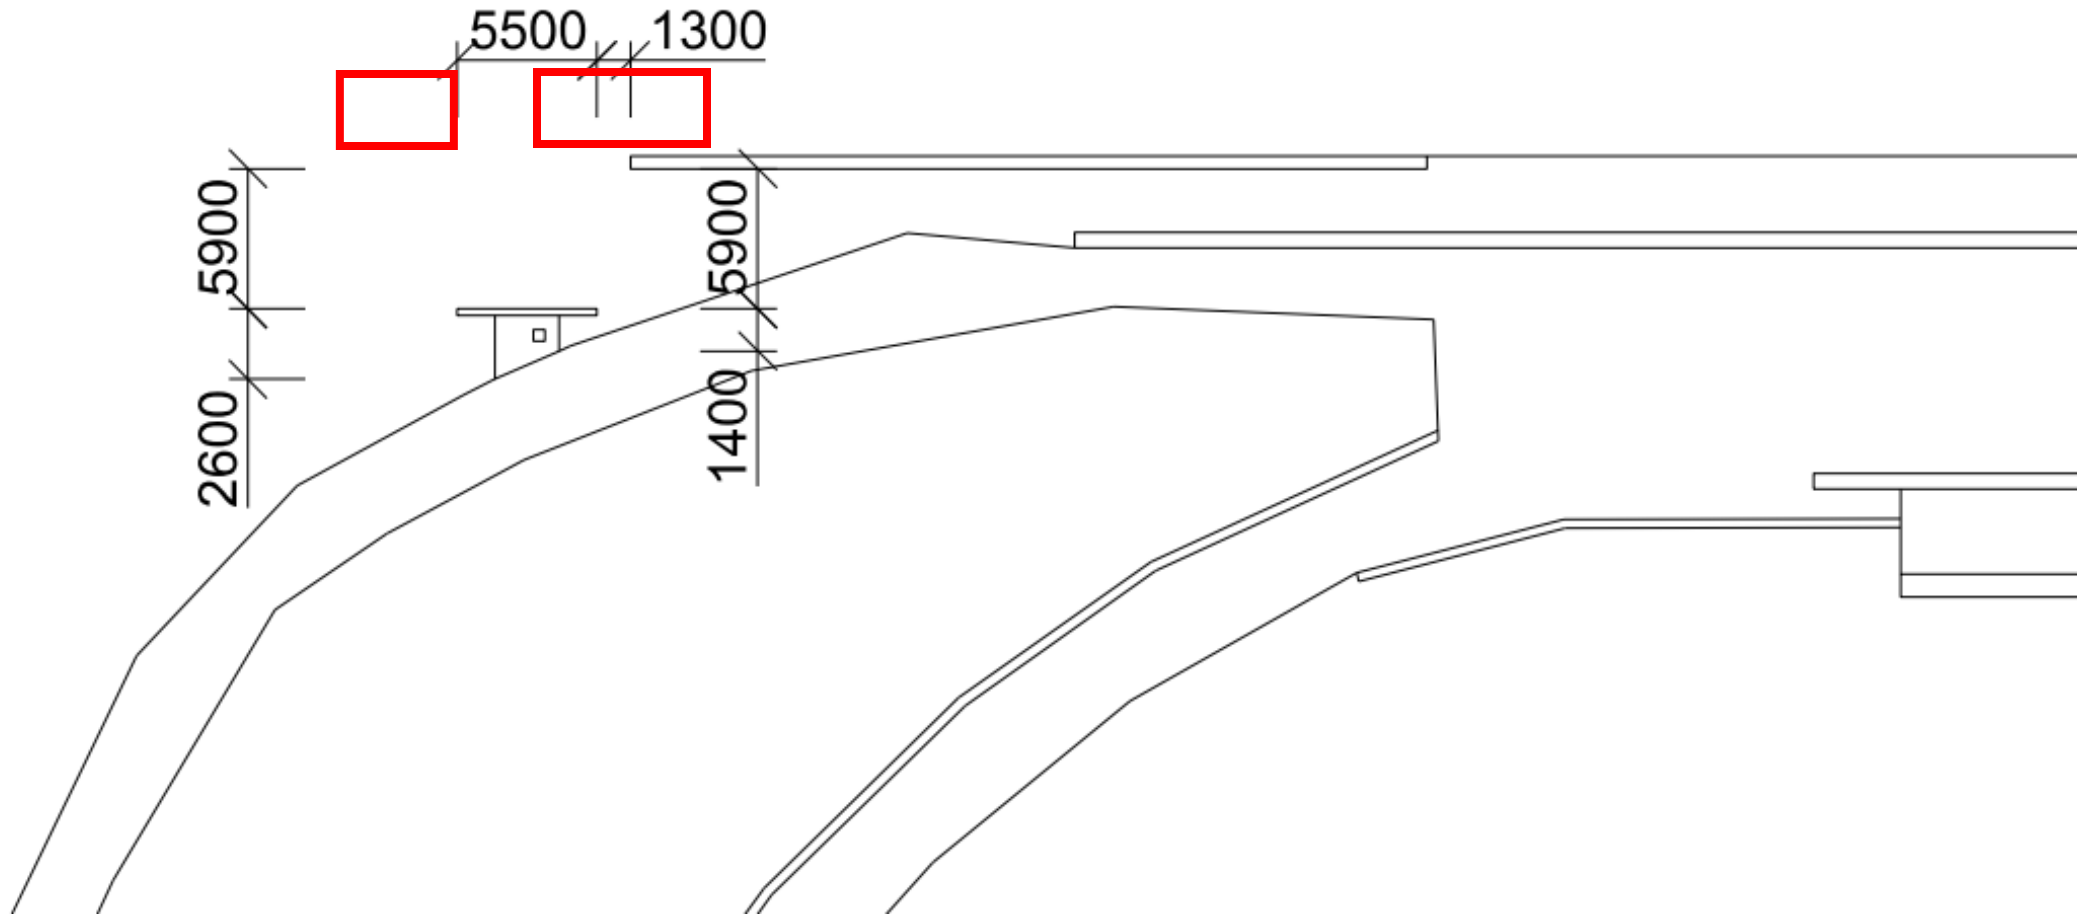

FOTODOKUMENTÁCIA

- výsadba kríkových porastov dráču (*Berberis 'Julianae'*) v dvoch skupinách oddelených kríkovým porastom tisu obyčajného
- osadenie pletiva proti okusu zveri

