

ZAPOJENÝ POROST - OPATŘENÍ

č.	druh	plocha v m2	pozn.	ošetření	k.ú.	p.č.	vlastník
109	sk.růže, třešeň	213	bez zásahu		Volfartice	1281	KSS LK
133	sk.hloh	13	zasahuje do průjezdního profilu	K-RZ	Volfartice	1281	KSS LK
134	sk.hloh	21	zasahuje do průjezdního profilu	K-RZ	Volfartice	1281	KSS LK
135	sk.hloh,růže	50	zasahuje do průjezdního profilu	K-RZ	Volfartice	1281	KSS LK
136	sk.hloh,růže	48	zasahuje do průjezdního profilu	K-RZ	Volfartice	1281	KSS LK

STROMY - OPATŘENÍ

č.	druh	obvod	ošetření	k.ú.	p.č.	vlastník
1	vrba jíva	63	Kpov	Volfartice	1281	KSS LK
104	vrba jíva	94,91,63,38	RZ,RLPV	Volfartice	1281	KSS LK
105	třešeň obecná	94	O-RZ	Volfartice	1281	KSS LK
106	dub letní	75	RZ,RLPV	Volfartice	1281	KSS LK
107	třešeň obecná	173	Kpov	Volfartice	1281	KSS LK
108	jablň domáci	97	O-RZ	Volfartice	1281	KSS LK

Legenda


Stávající stromy:

- ke kácení
- k ošetření
- bez zásahu
- vedení inž.sítí

Zapojený porost:

- k odstranění
- bez zásahu
- řez - zmlazení

REKONSTRUKCE VYBRANÝCH ALEJÍ NA NOVOBORSKU: KOMUNIKACE č. III/26219		ARR - AGENTURA REGIONÁLNÍHO ROZVOJE, spol. s r.o. U Jezu 525/4, 460 01 Liberec www.arr-nisa.cz		
Stupeň dokumentace: REALIZAČNÍ, VZ		Objednatel: Krajská správa silnic Libereckého kraje, příspěvková organizace		
Obsah: OPATŘENÍ - KN		Datum: 11/2021	Autor: Ing. Miluše Portlová, DiS.	
Příloha: 2.5.1	Měřítko: 1 : 1 000			

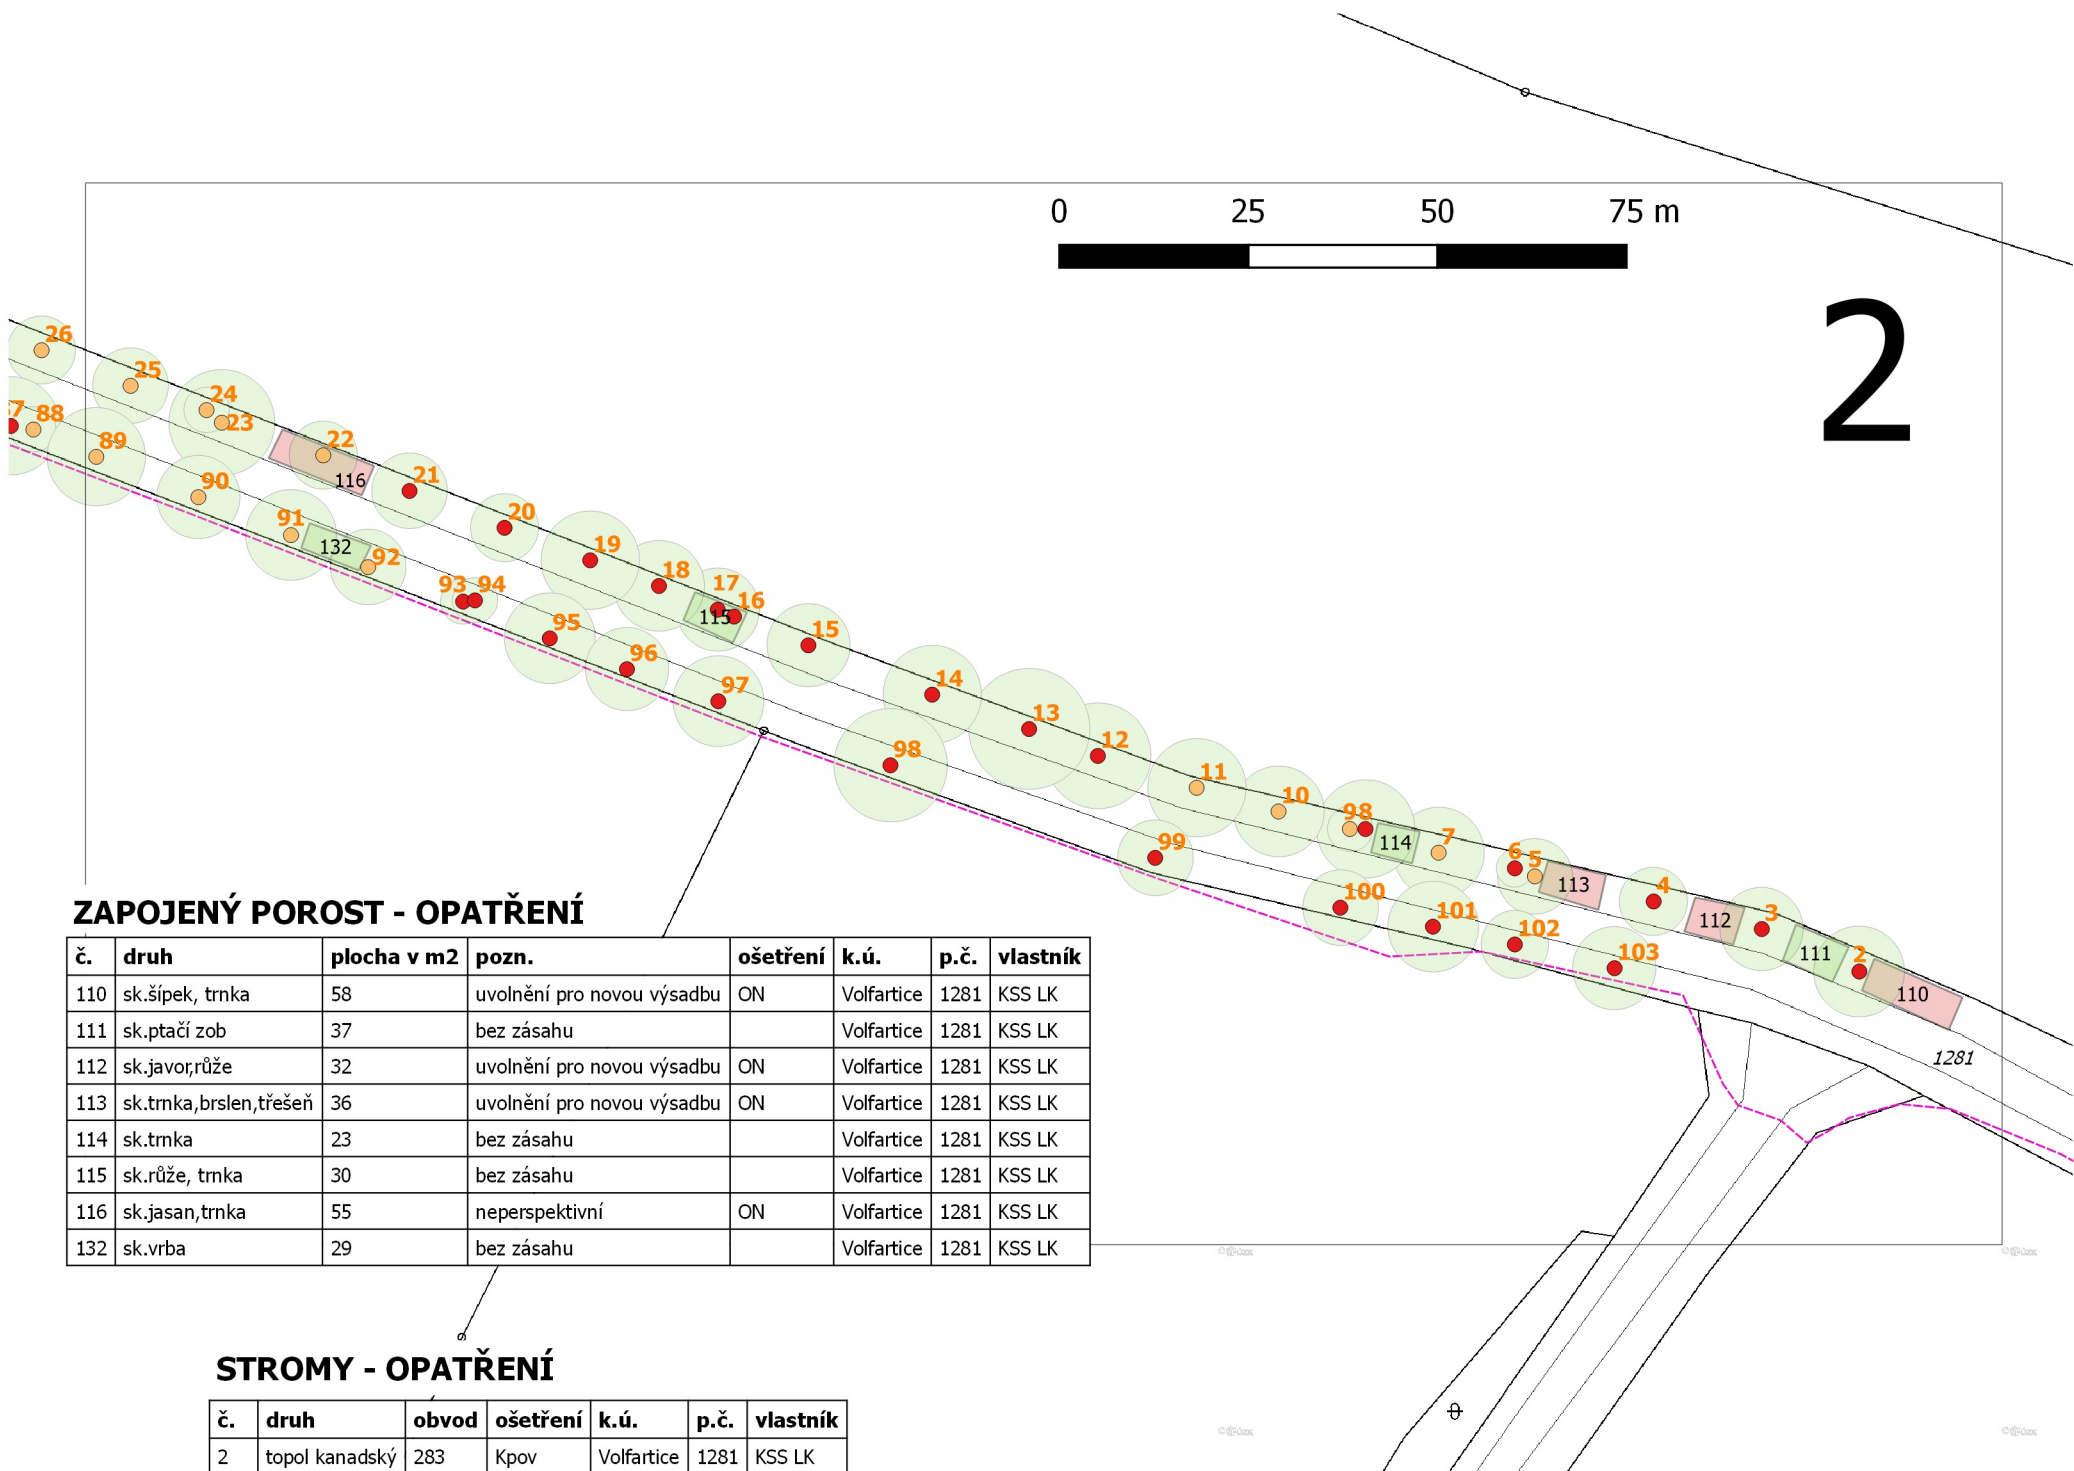

Legenda


Stávající stromy:

- ke kácení
- k ošetření
- bez zásahu
- vedení inž.sítí

Zapojený porost:

- k odstranění
- bez zásahu
- řez - zmlazení

REKONSTRUKCE VYBRANÝCH ALEJÍ NA NOVOBORSKU: KOMUNIKACE č. III/26219		ARR - AGENTURA REGIONÁLNÍHO ROZVOJE, spol. s r.o. U Jezu 525/4, 460 01 Liberec www.arr-nisa.cz	
Stupeň dokumentace: REALIZAČNÍ, VZ		Objednatel: Krajská správa silnic Libereckého kraje, příspěvková organizace	
Obsah: OPATŘENÍ - KN		Datum: 11/2021	Autor: Ing. Miluše Portlová, DiS.
Příloha: 2.5.1	Měřítko: 1 : 1 000		

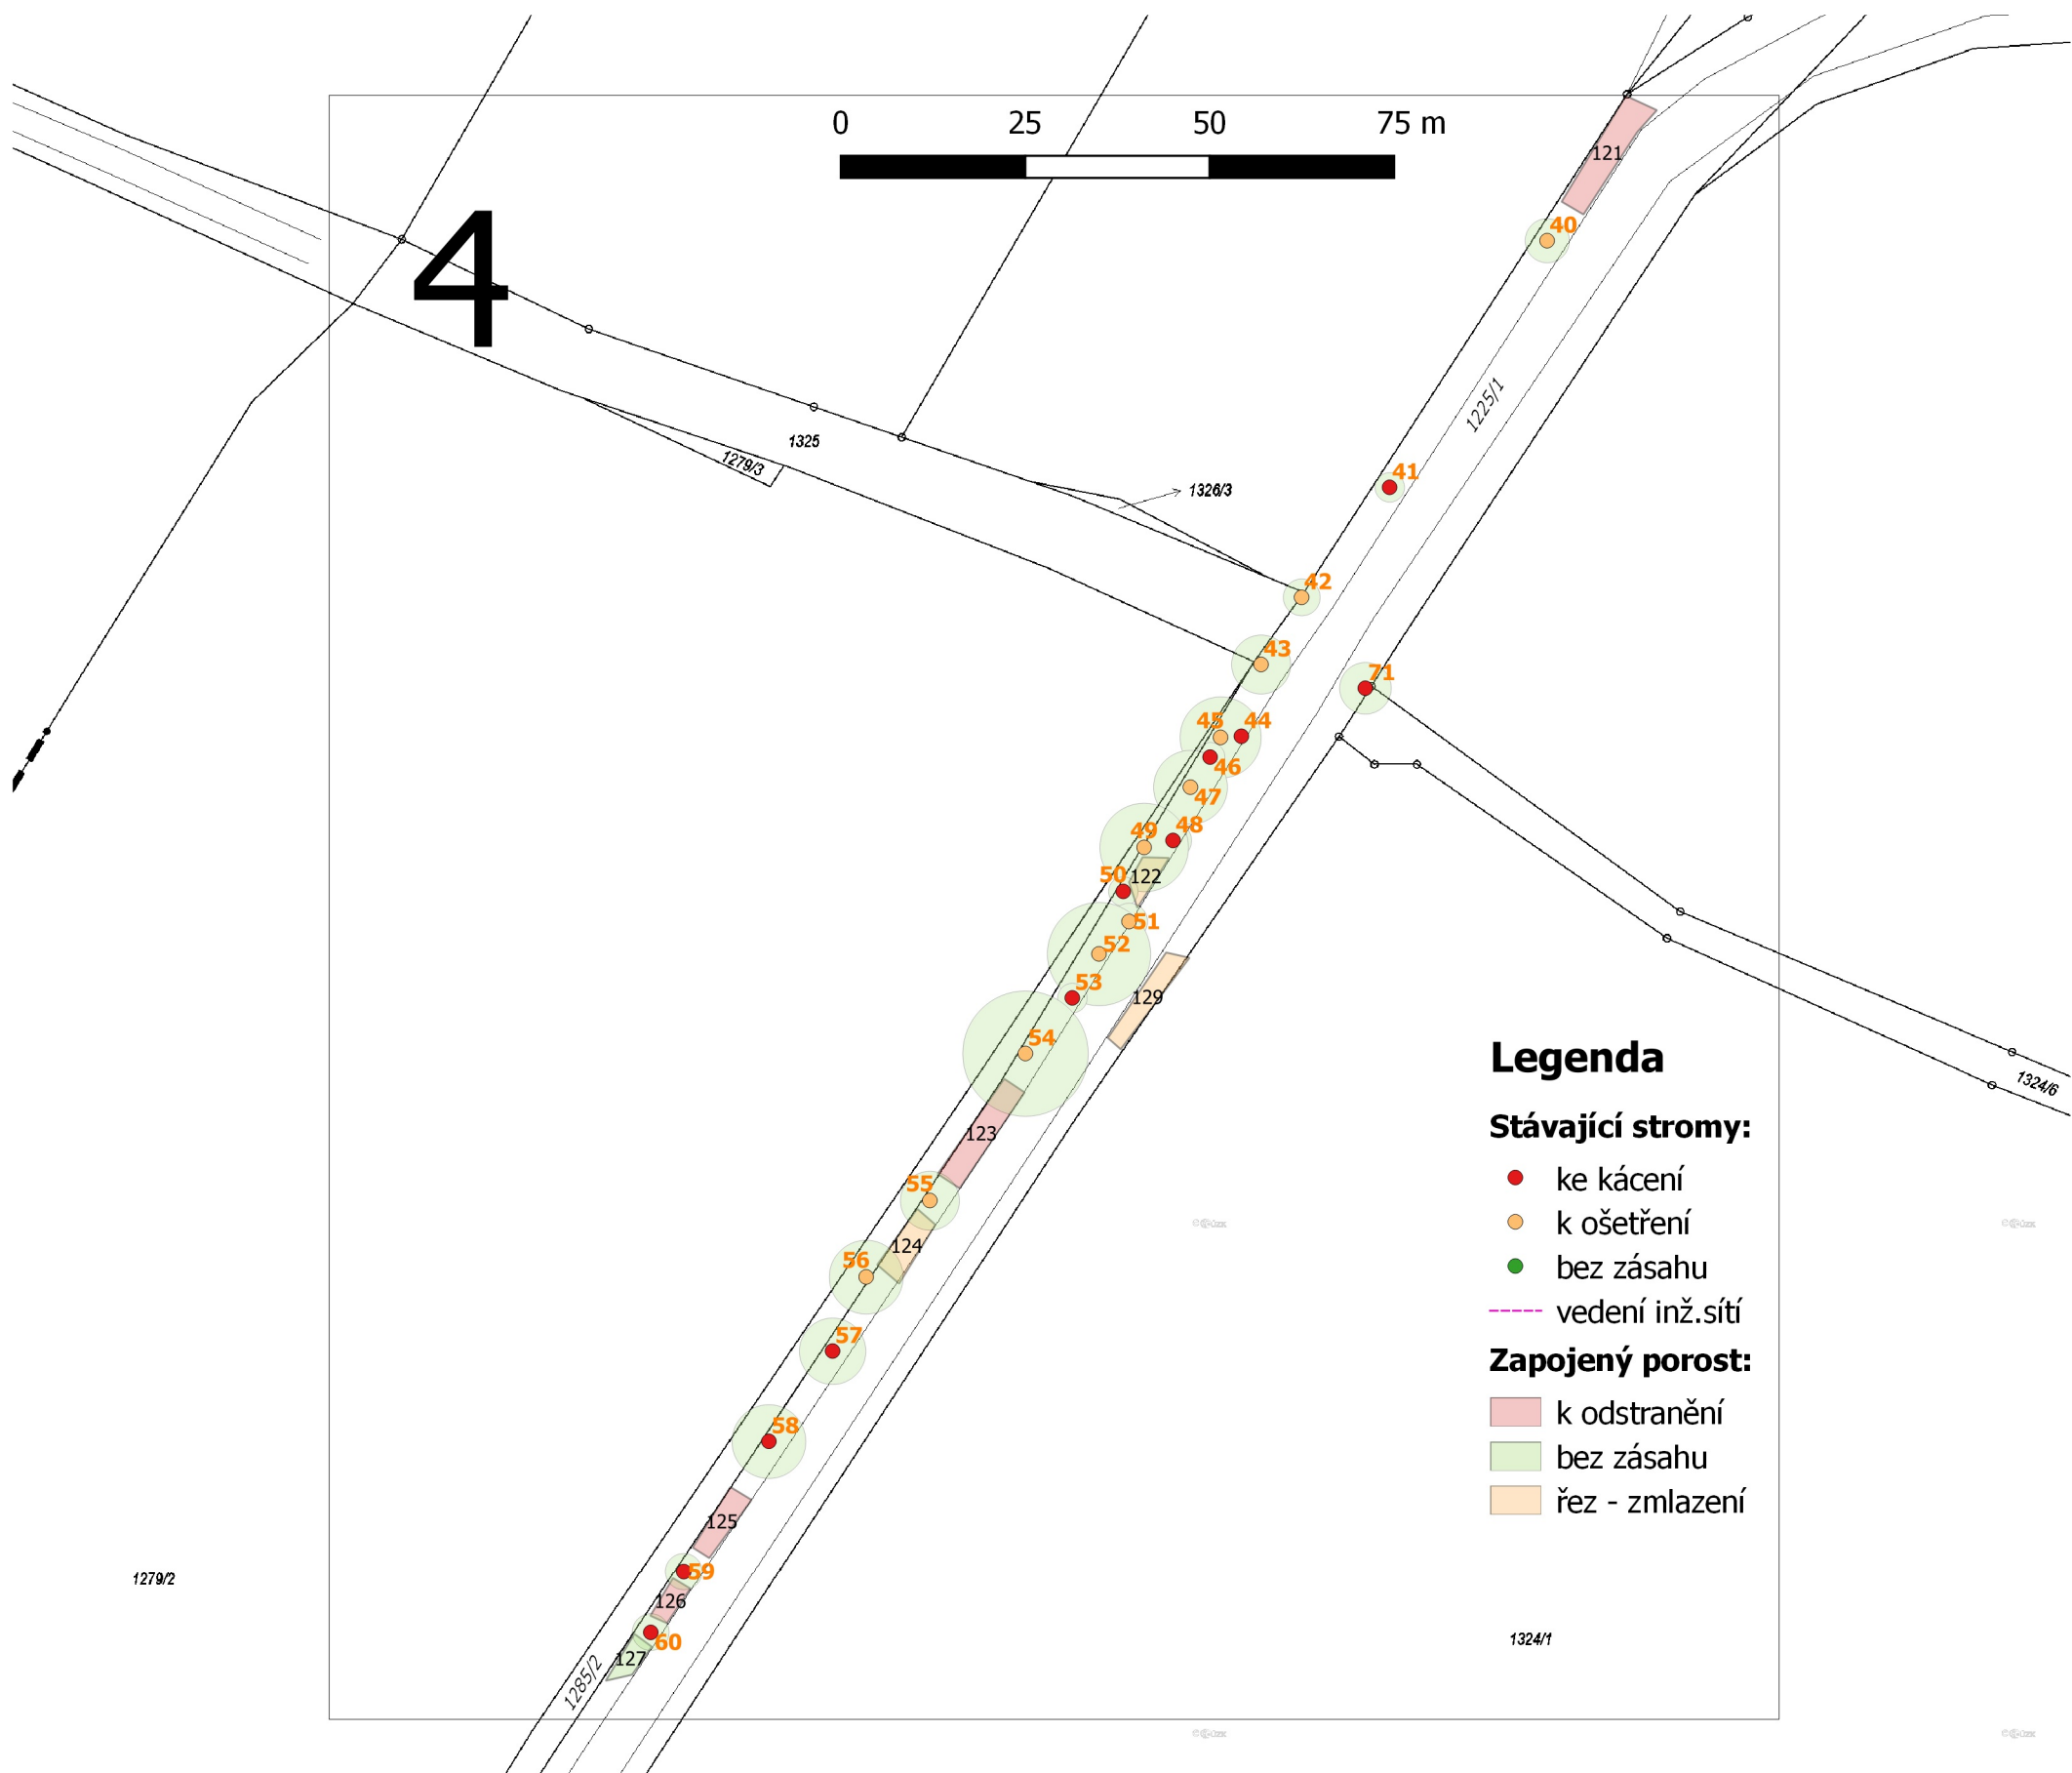

- Legenda**
- Stávající stromy:**
- ke kácení
 - k ošetření
 - bez zásahu
 - vedení inž.sítí
- Zapojený porost:**
- k odstranění
 - bez zásahu
 - řez - zmlazení

STROMY - OPATŘENÍ

č.	druh	obvod	ošetření	k.ú.	p.č.	vlastník
40	dub letní	119	RZ,RLPV	Žandov u České Lípy	1225/1	KSS LK
41	dub letní	57,47	Kpov	Žandov u České Lípy	1225/1	KSS LK
42	dub letní	72	RZ,RLPV	Žandov u České Lípy	1225/1	KSS LK
43	dub letní	129	RZ,RLPV	Žandov u České Lípy	1225/1	KSS LK
44	bříza bělokorá	25,13	Kpov	Žandov u České Lípy	1225/1	KSS LK
45	dub letní	151	RZ,RLPV	Žandov u České Lípy	1225/1	KSS LK
46	třešeň obecná	50	Kpov	Žandov u České Lípy	1225/1	KSS LK
47	dub letní	157	RZ,RLPV	Žandov u České Lípy	1225/1	KSS LK
48	třešeň obecná	207	Kpov	Žandov u České Lípy	1225/1	KSS LK
49	dub letní	141	RZ,RLPV	Žandov u České Lípy	1225/1	KSS LK
50	třešeň obecná	69	Kpov	Žandov u České Lípy	1225/1	KSS LK
51	dub letní	79	RZ,RLPV	Žandov u České Lípy	1225/1	KSS LK
52	dub letní	220	RZ,RLPV	Žandov u České Lípy	1225/1	KSS LK
53	dub letní	50	Kpov	Žandov u České Lípy	1225/1	KSS LK
54	dub letní	267	RZ,RLPV	Žandov u České Lípy	1225/1	KSS LK
55	třešeň obecná	144	O-RZ	Žandov u České Lípy	1225/1	KSS LK
56	dub letní	126	RZ	Žandov u České Lípy	1285/2	AOPK ČR
57	třešeň obecná	166	Kpov	Žandov u České Lípy	1225/1	KSS LK
58	třešeň obecná	210	Kpov	Žandov u České Lípy	1225/1	KSS LK
59	dub letní	63,38,31,31	Kpov	Žandov u České Lípy	1225/1	KSS LK
60	třešeň obecná	75	Kpov	Žandov u České Lípy	1225/1	KSS LK
71	vrba bílá	176	Kpov	Žandov u České Lípy	1225/1	KSS LK

ZAPOJENÝ POROST - OPATŘENÍ

č.	druh	plocha v m2	pozn.	ošetření	k.ú.	p.č.	vlastník
121	sk.růže	64	uvolnění pro novou výsadbu	ON	Žandov u České Lípy	1225/1	KSS LK
122	sk.růže,dub	17	zasahuje do průjezdního profilu	K-RZ	Žandov u České Lípy	1225/1	KSS LK
123	sk.dub,růže,hloh	53	uvolnění pro novou výsadbu	ON	Žandov u České Lípy	1225/1	KSS LK
124	sk.třešeň,dub,růže	33	zasahuje do průjezdního profilu	K-RZ	Žandov u České Lípy	1225/1	KSS LK
125	sk.růže,ostružiník	29	uvolnění pro novou výsadbu	ON	Žandov u České Lípy	1225/1	KSS LK
126	sk.hloh	15	uvolnění pro novou výsadbu	ON	Žandov u České Lípy	1225/1	KSS LK
127	sk.hloh	16	bez zásahu		Žandov u České Lípy	1225/1	KSS LK
129	sk.trnka	39	zasahuje do průjezdního profilu	K-RZ	Žandov u České Lípy	1225/1	KSS LK

**REKONSTRUKCE VYBRANÝCH ALEJÍ
NA NOVOBORSKU:
KOMUNIKACE č. III/26219**

ARR - AGENTURA REGIONÁLNÍHO
ROZVOJE, spol. s r.o.
U Jezu 525/4, 460 01 Liberec
www.arr-nisa.cz

Stupeň dokumentace:
REALIZAČNÍ, VZ

Objednatel:
Krajská správa silnic Libereckého
kraje, příspěvková organizace


Obsah: OPATŘENÍ - KN

Příloha: 2.5.1

Měřítko: 1 : 1 000

Datum:
11/2021

Autor:
Ing. Miluše Portlová, DiS.

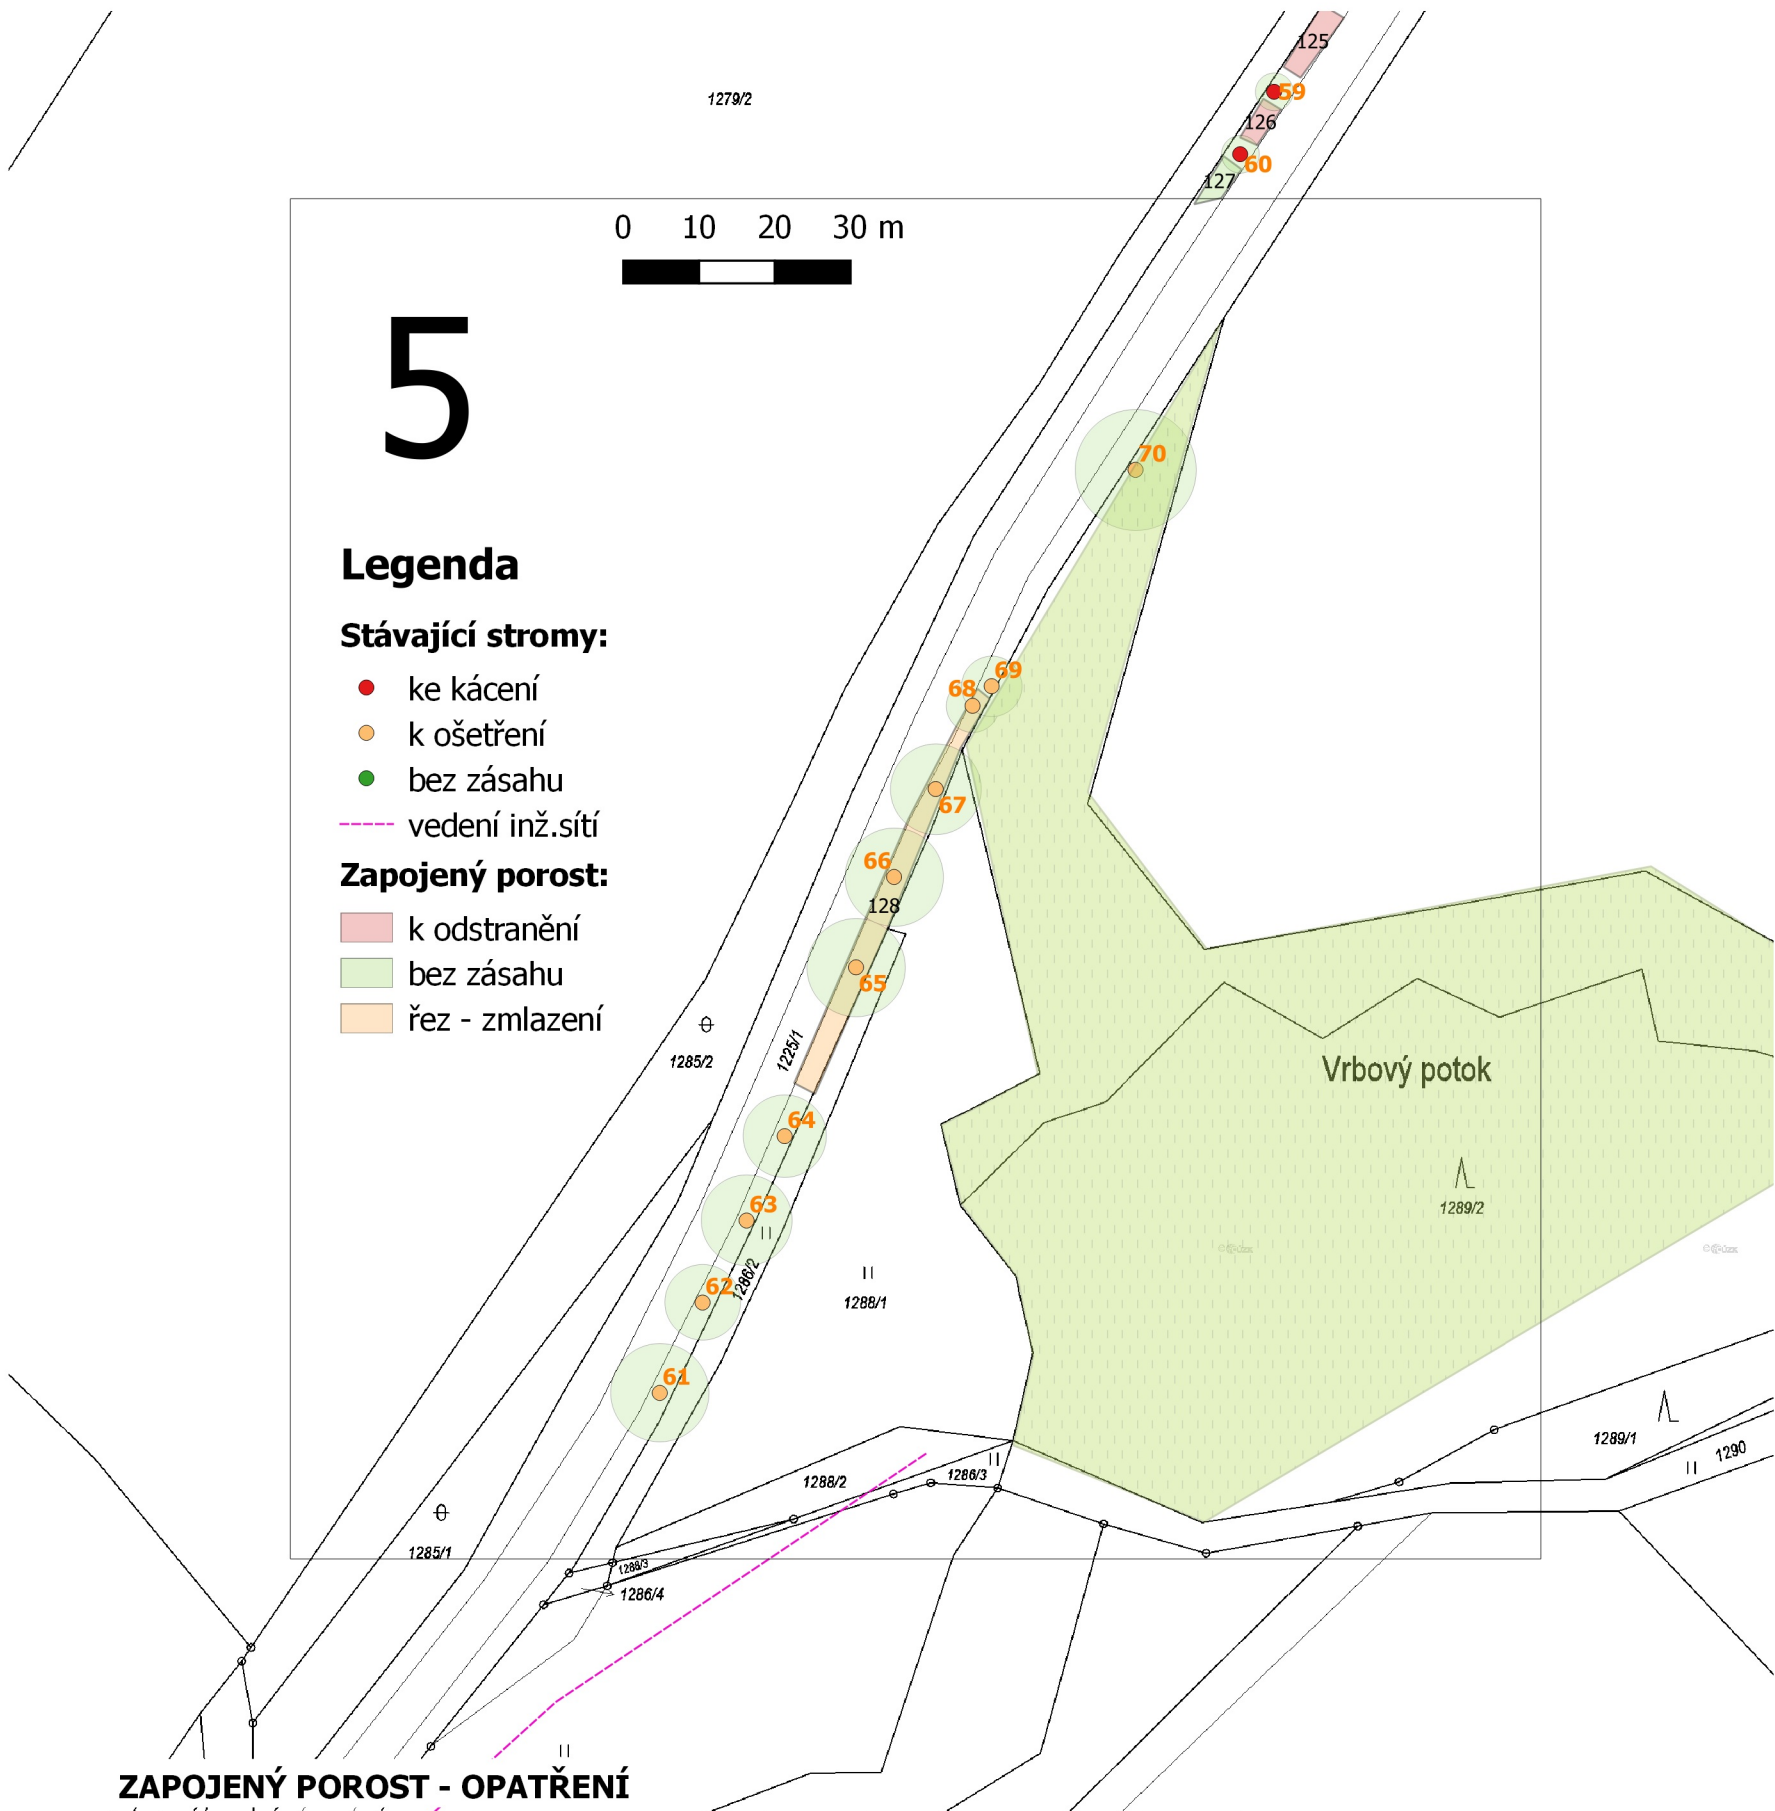

ZAPOJENÝ POROST - OPATŘENÍ

č.	druh	plocha v m2	pozn.	ošetření	k.ú.	p.č.	vlastník
125	sk.růže,ostružník	29	uvolnění pro novou výsadbu	ON	Žandov u České Lípy	1225/1	KSS LK
126	sk.hloh	15	uvolnění pro novou výsadbu	ON	Žandov u České Lípy	1225/1	KSS LK
127	sk.hloh	16	bez zásahu		Žandov u České Lípy	1225/1	KSS LK
128	sk.lípa,javor	160	zasahuje do průjezdního profilu	K-RZ	Žandov u České Lípy	1225/1	KSS LK

STROMY - OPATŘENÍ

č.	druh	obvod	ošetření	k.ú.	p.č.	vlastník
58	třešeň obecná	210	Kpov	Žandov u České Lípy	1225/1	KSS LK
59	dub letní	63,38,31,31	Kpov	Žandov u České Lípy	1225/1	KSS LK
60	třešeň obecná	75	Kpov	Žandov u České Lípy	1225/1	KSS LK
61	jasan ztepilý	192	RO,RZ	Žandov u České Lípy	1225/1	KSS LK
62	jasan ztepilý	195	RO,RZ	Žandov u České Lípy	1225/1	KSS LK
63	jasan ztepilý	223	RZ	Žandov u České Lípy	1225/1	KSS LK
64	jasan ztepilý	201	RZ	Žandov u České Lípy	1225/1	KSS LK
65	jasan ztepilý	336	RZ,RLPV	Žandov u České Lípy	1225/1	KSS LK
66	jasan ztepilý	257	RO,RZ,VDH4	Žandov u České Lípy	1225/1	KSS LK
67	jasan ztepilý	254	RZ,RLPV	Žandov u České Lípy	1225/1	KSS LK
68	jasan ztepilý	166	RZ	Žandov u České Lípy	1225/1	KSS LK
69	lípa srdčitá	182	RZ	Žandov u České Lípy	1225/1	KSS LK
70	dub letní	289	RZ,RLPV	Žandov u České Lípy	1297/2	Agrome s.r.o.

**REKONSTRUKCE VYBRANÝCH ALEJÍ
NA NOVOBORSKU:
KOMUNIKACE č. III/26219**

ARR - AGENTURA REGIONÁLNÍHO
ROZVOJE, spol. s r.o.
U Jezu 525/4, 460 01 Liberec
www.arr-nisa.cz

Stupeň dokumentace:
REALIZAČNÍ, VZ

Obsah: OPATŘENÍ - KN

Příloha: 2.5.1

Datum:
11/2021

Autor:
Ing. Miluše Portlová, DiS.

Objednatel:
Krajská správa silnic Libereckého
kraje, příspěvková organizace

