
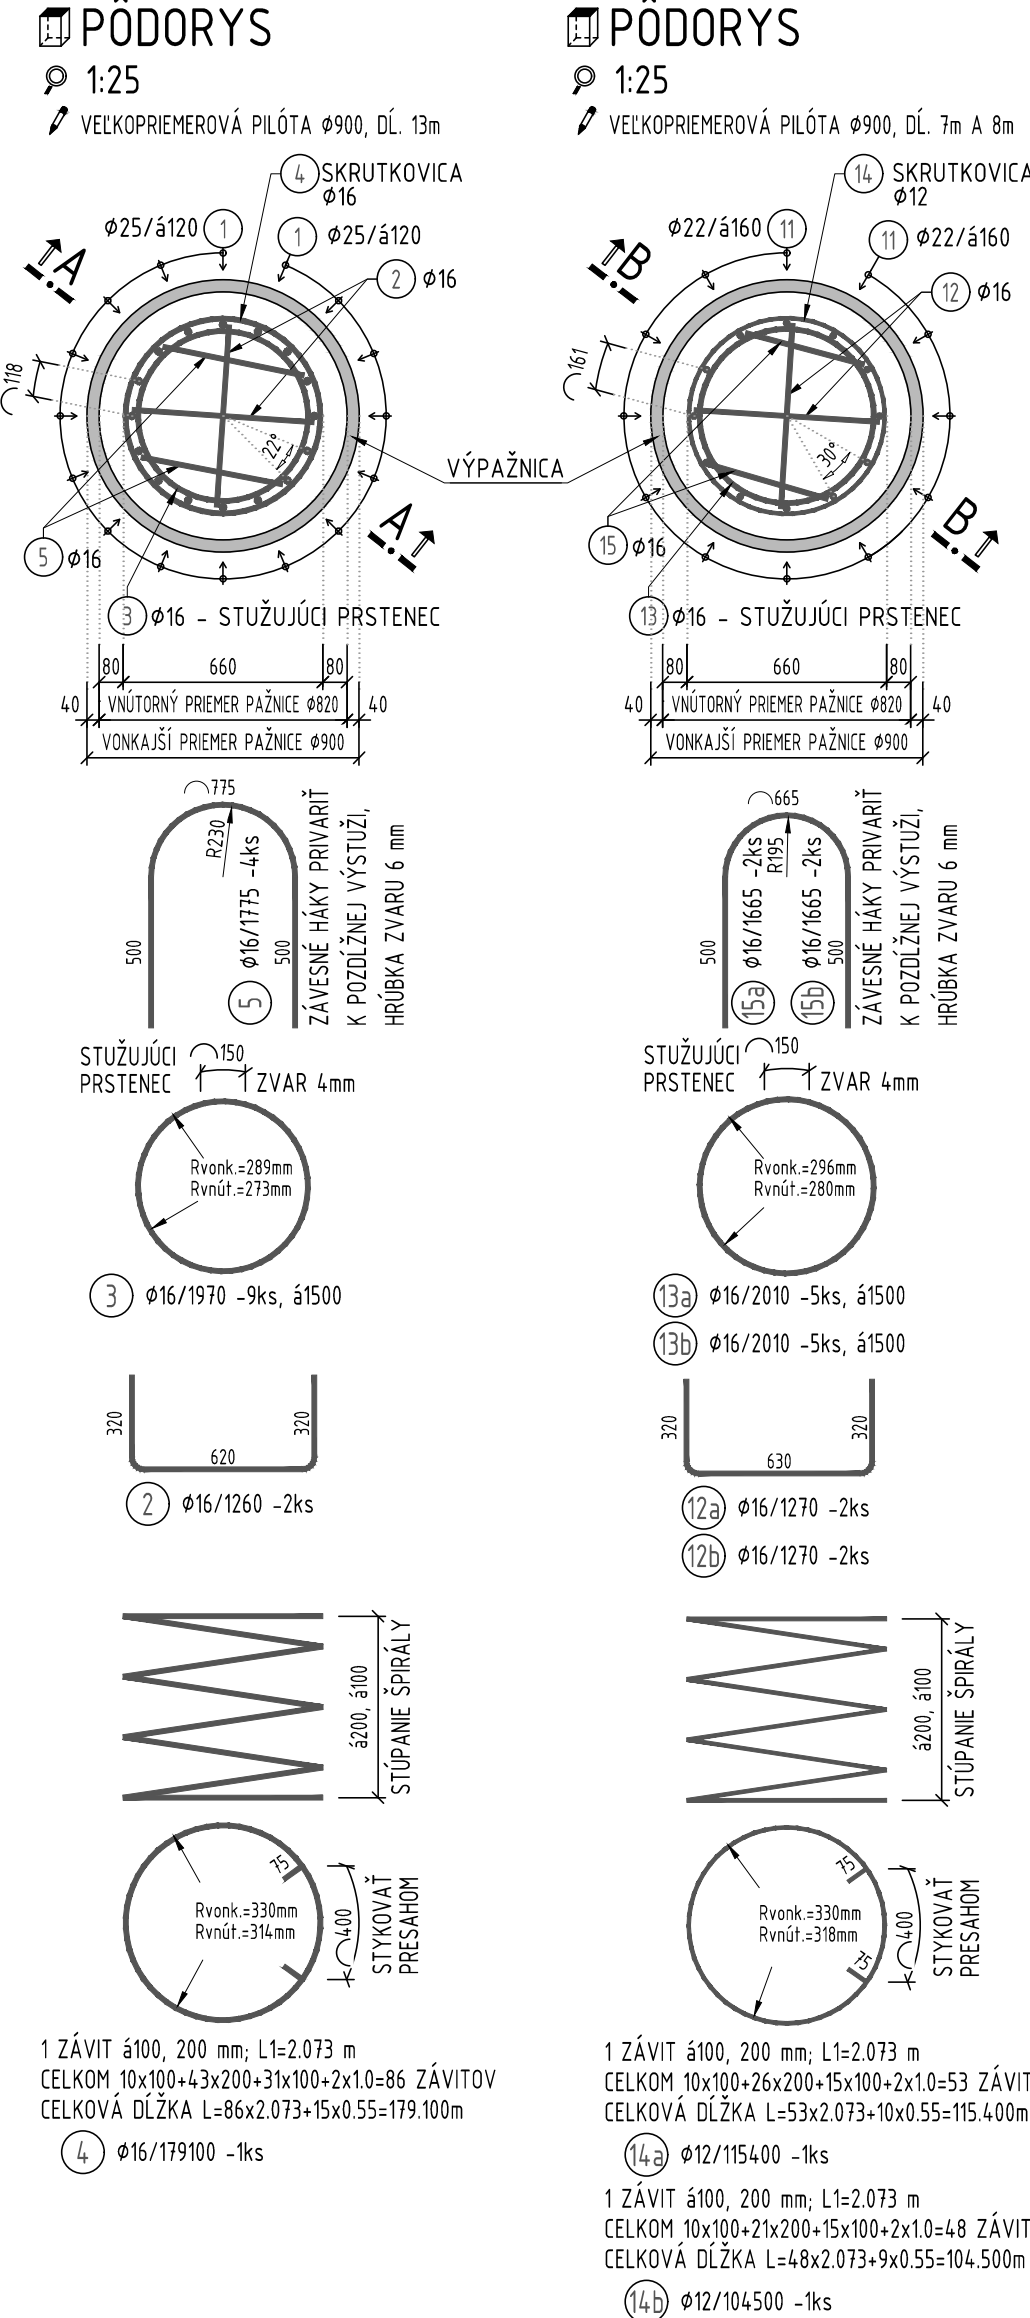
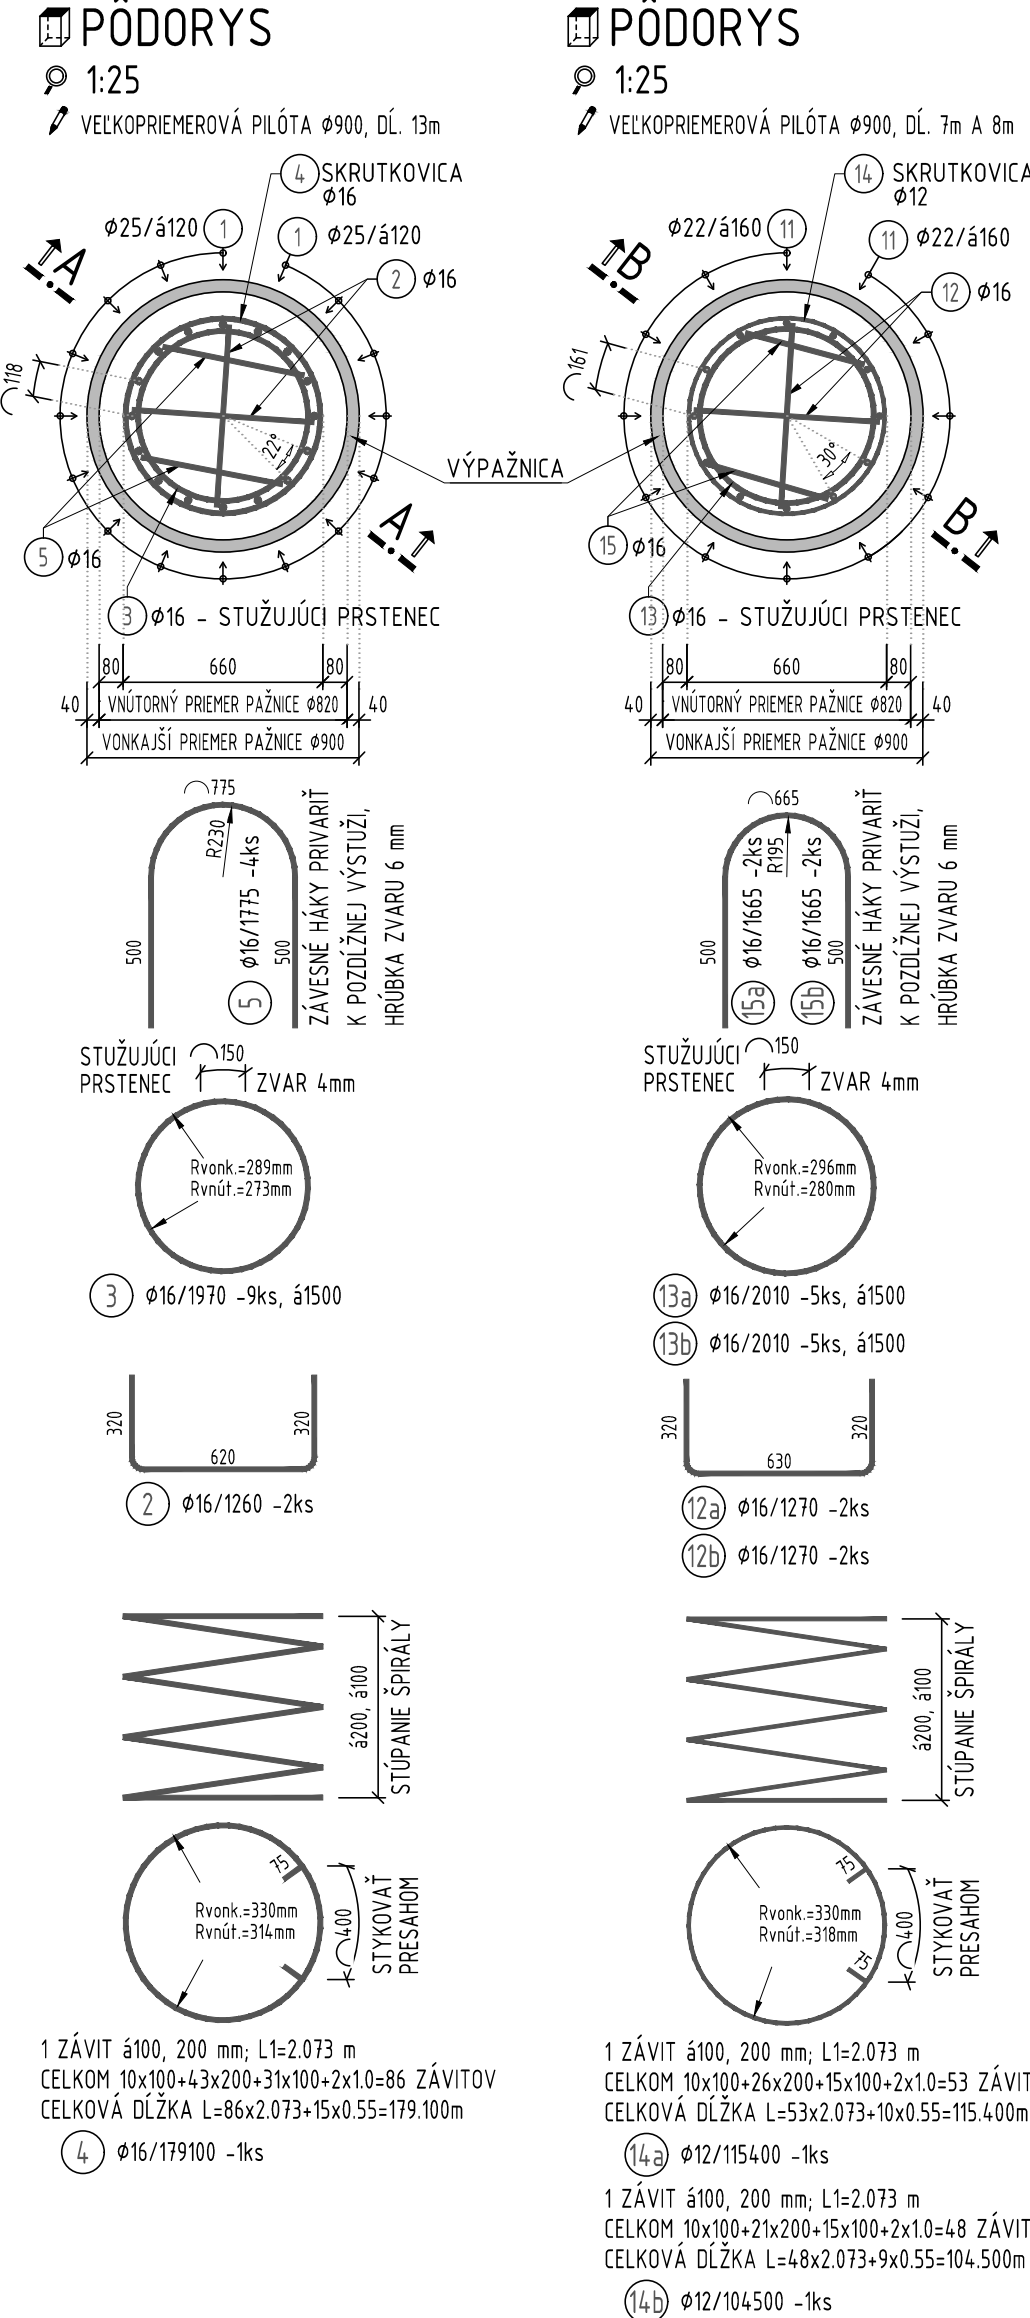
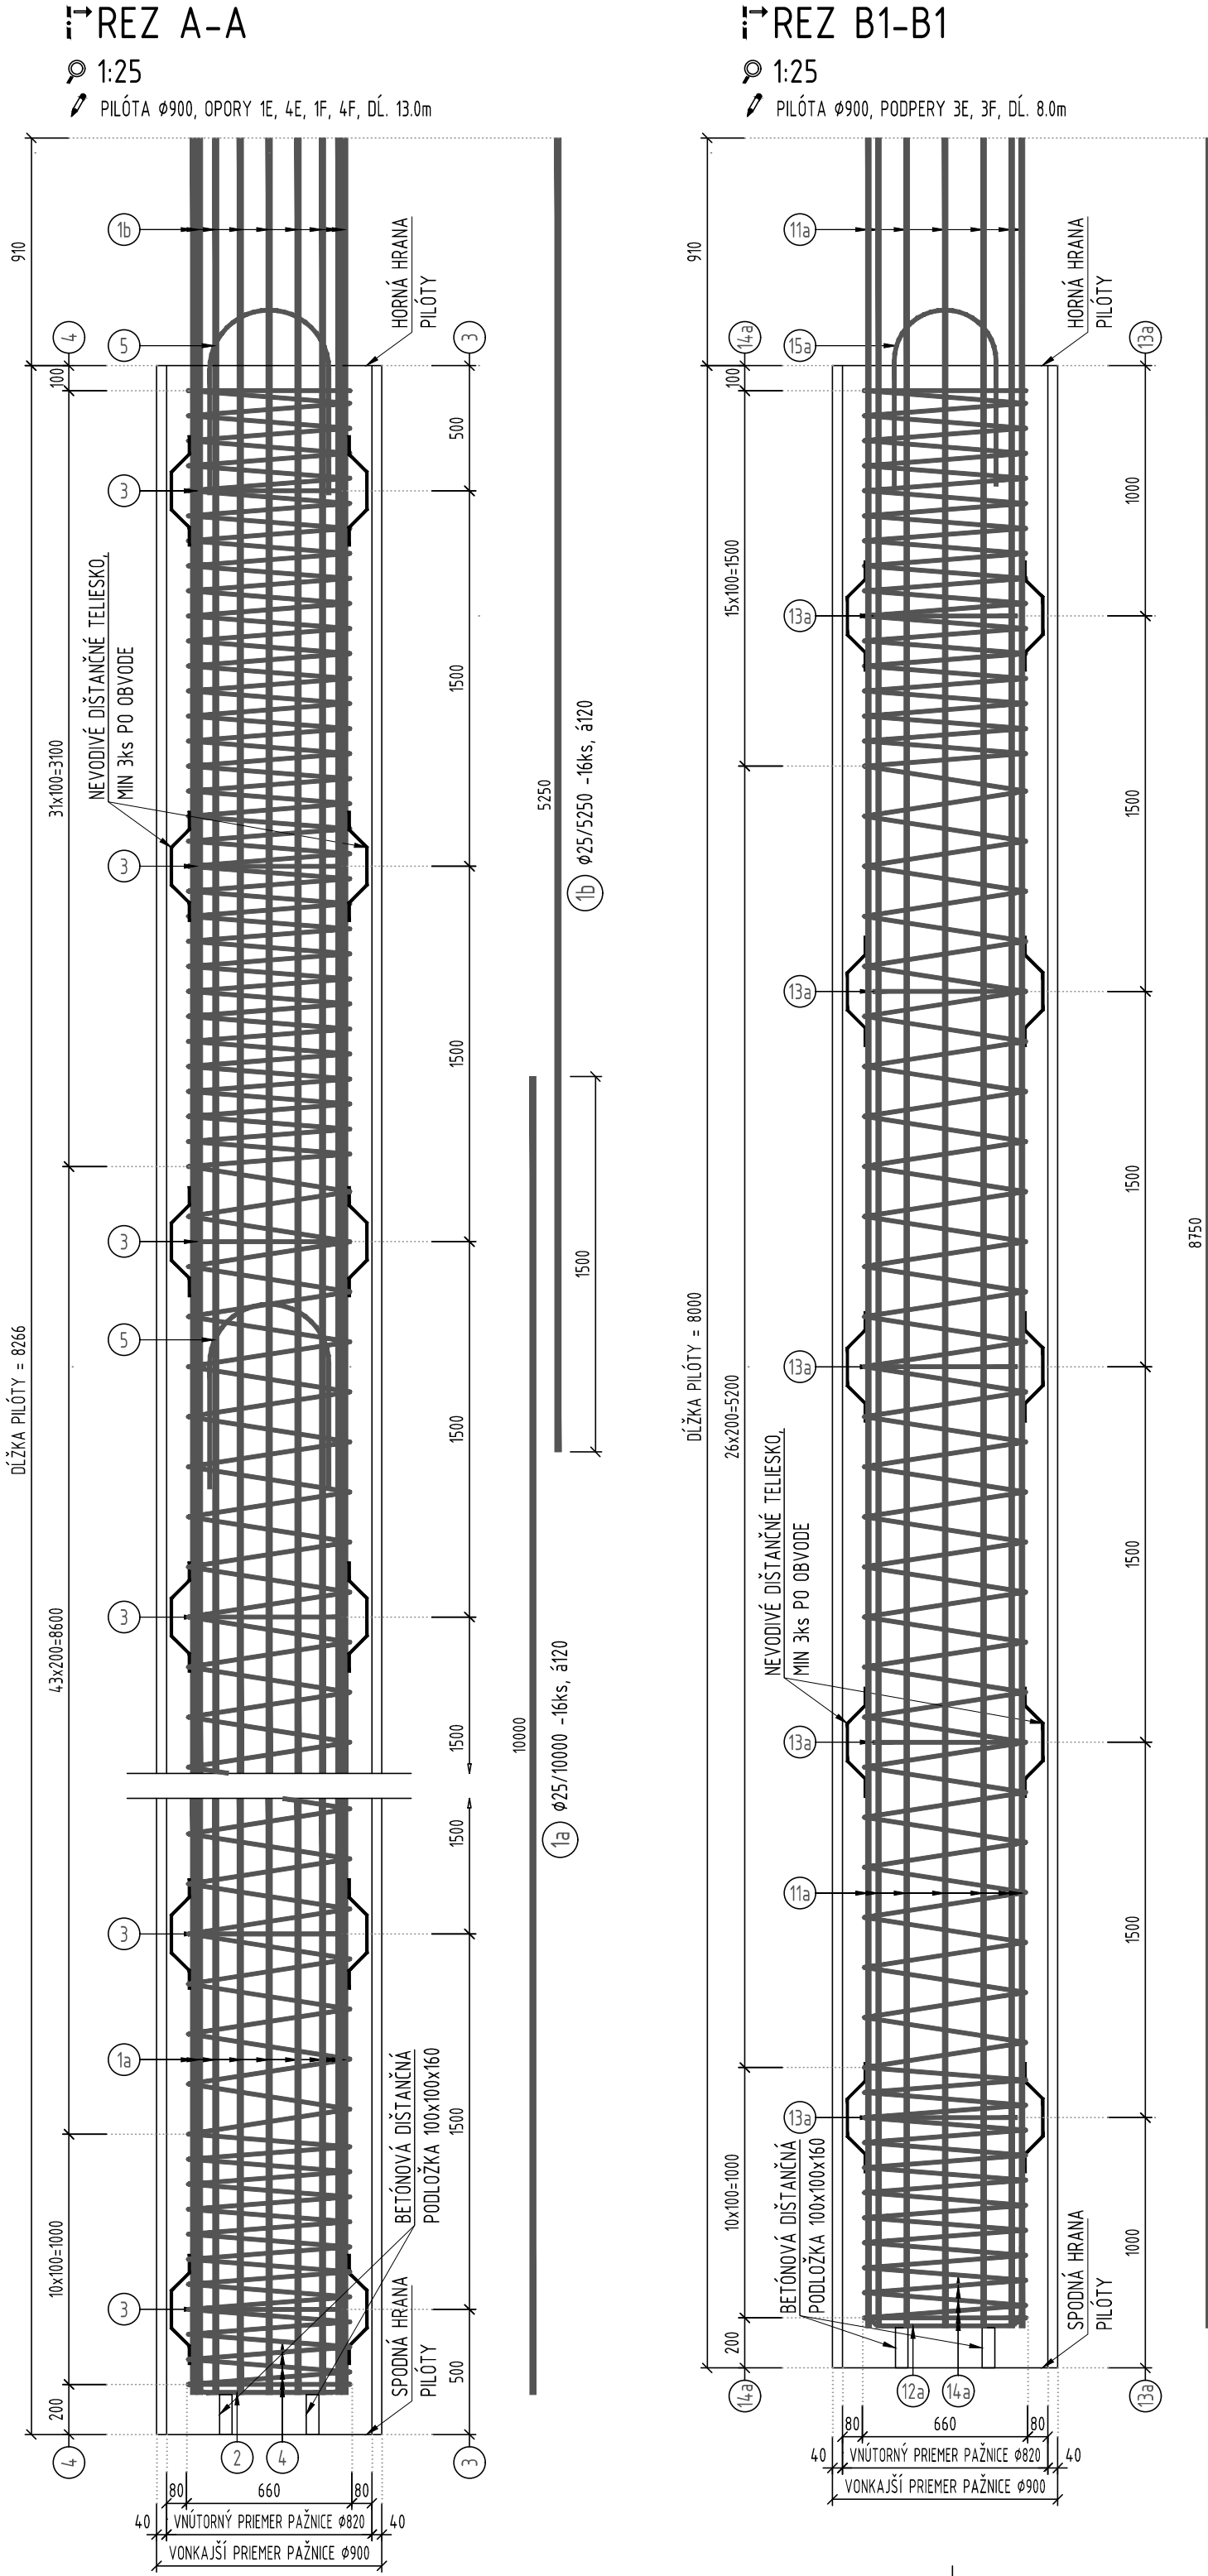
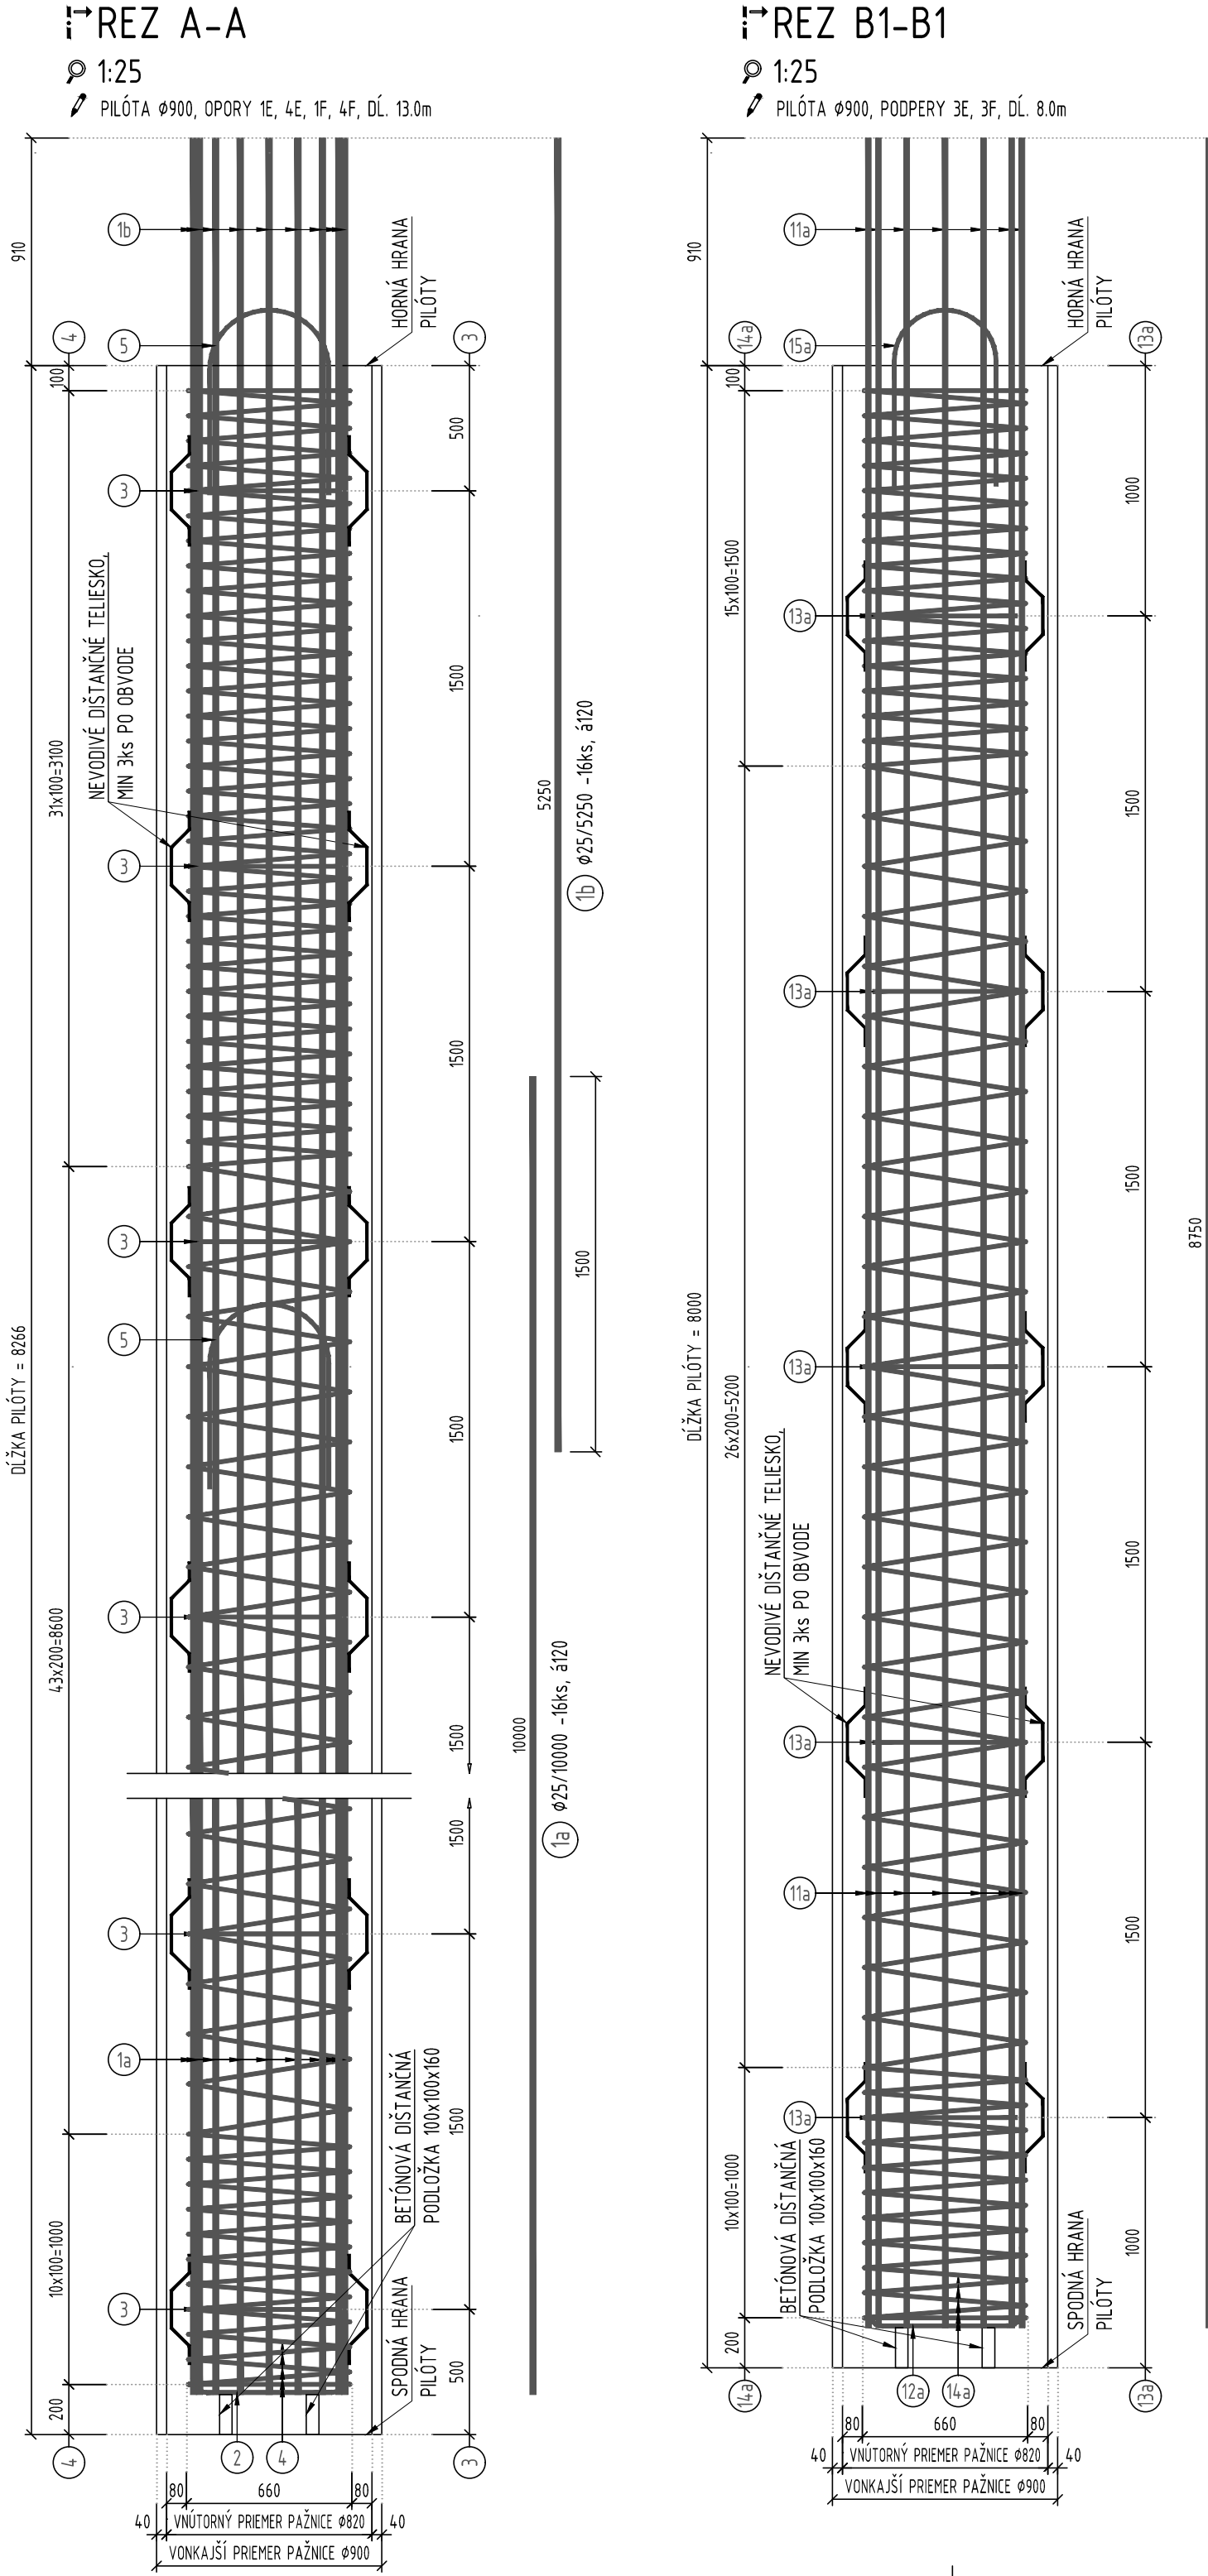


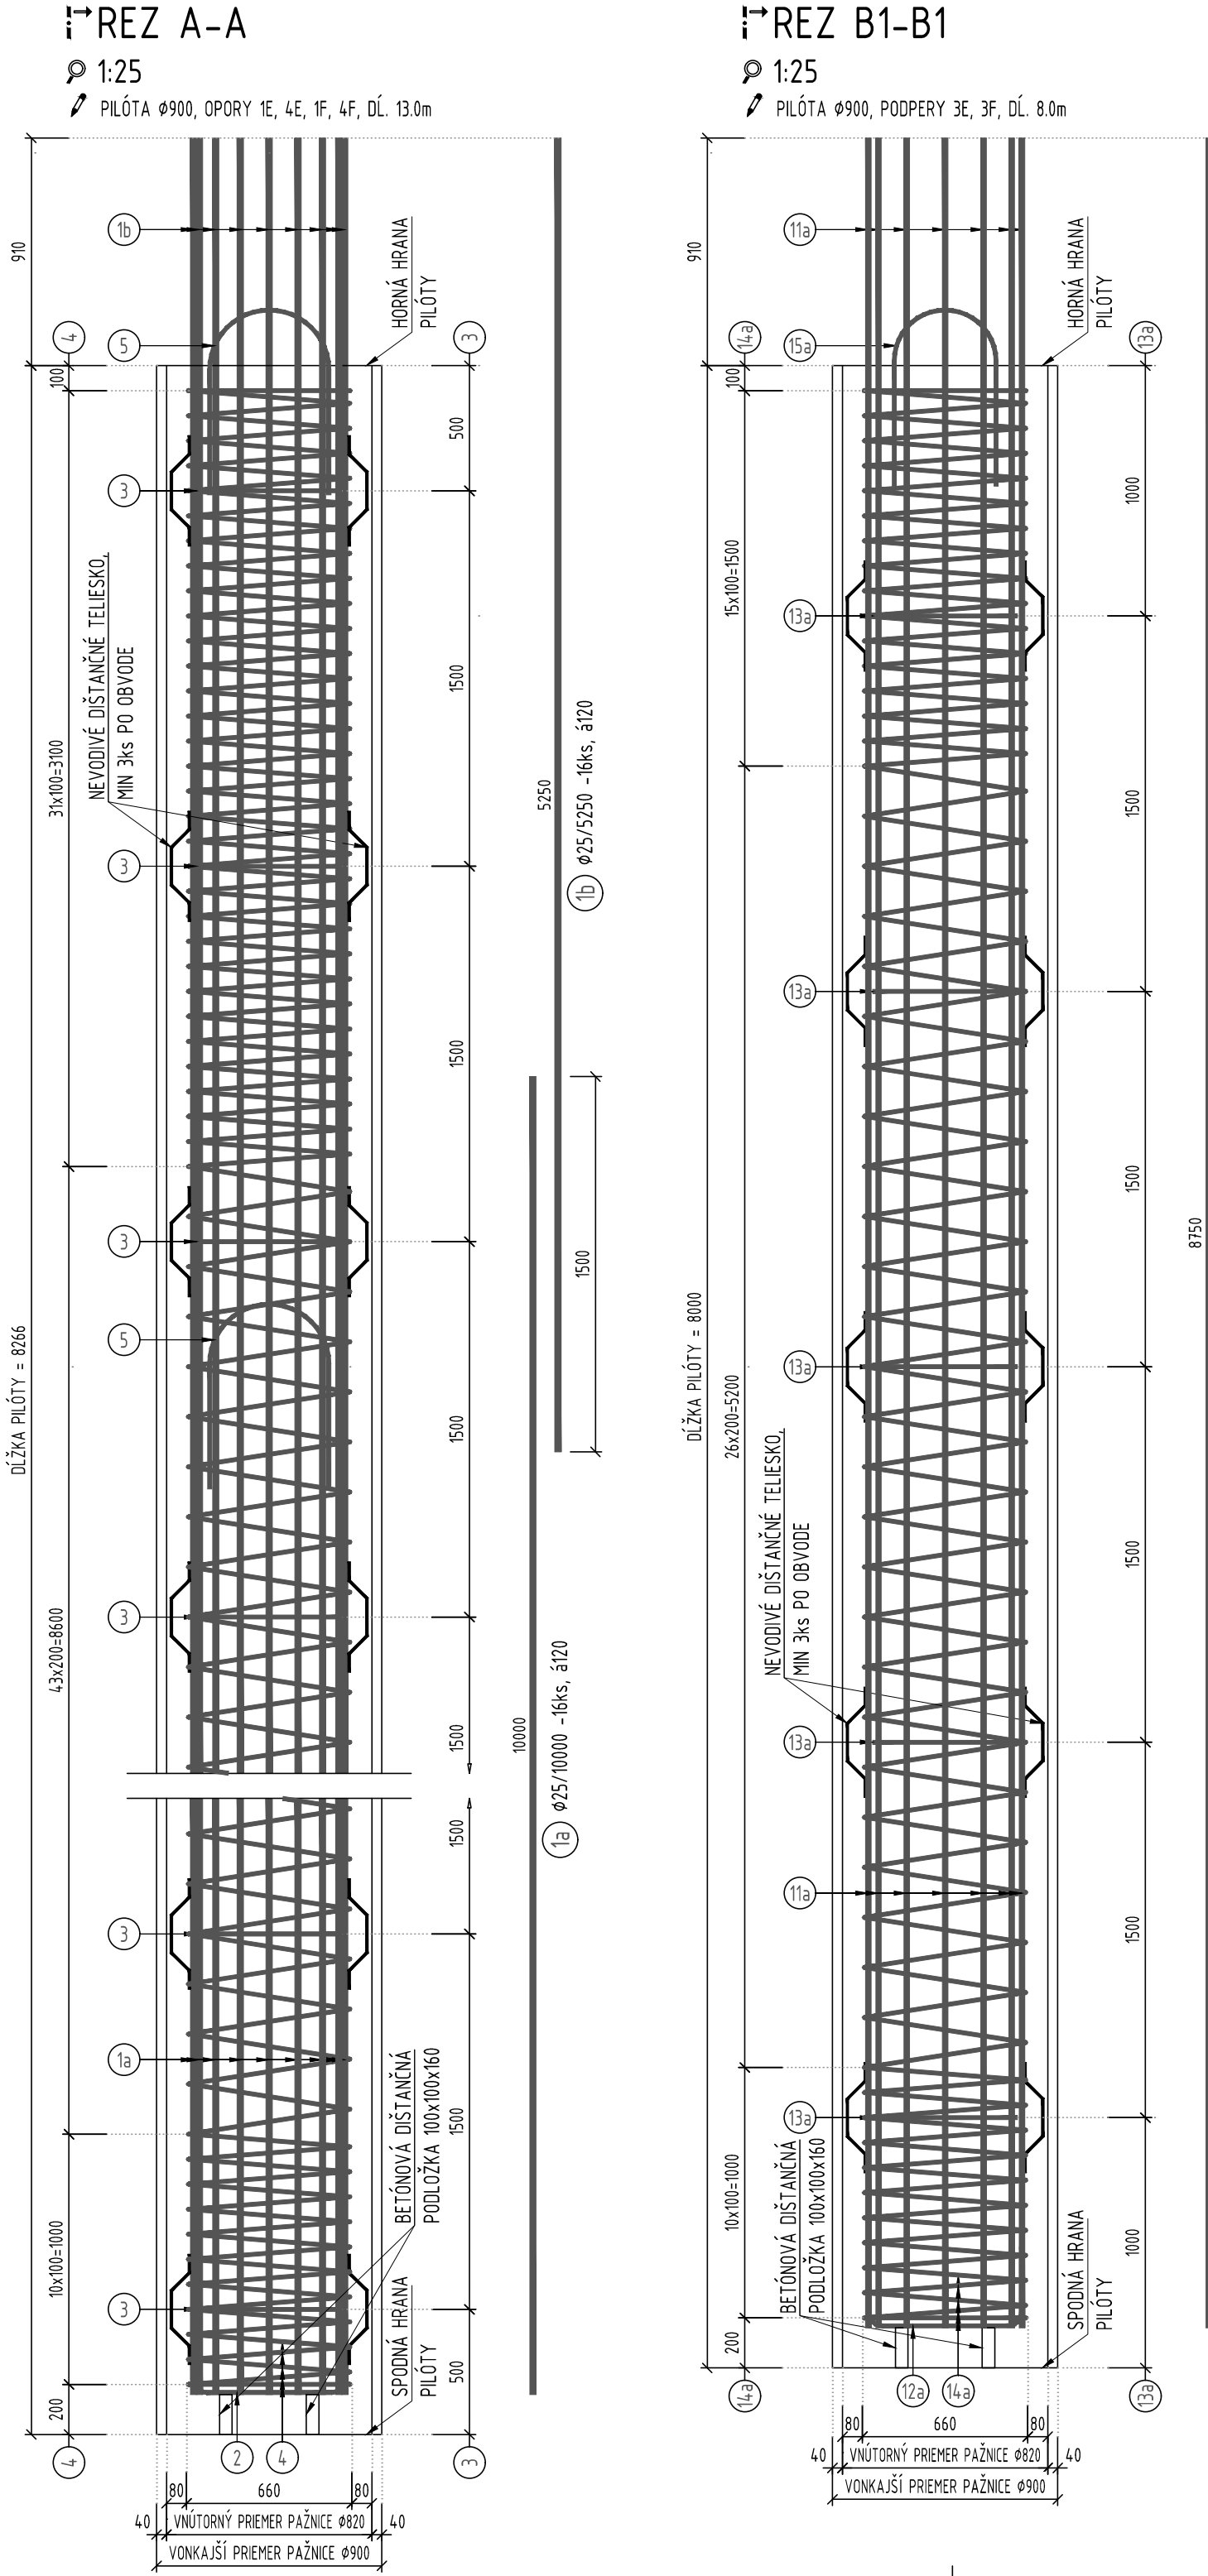

VÝKAZ VÝSTUŽE - OPORY 1E,4E,1F,4F - 13.0m

OZN. Č.	Ø [mm]	DĹŽKA 1ks [m]	ks	DĹŽKA PODĽA Ø [m]			
				Ø12	Ø16	Ø22	Ø25
1a	25	10.000	16				160.000
1b	25	5.250	16				84.000
2	16	1.260	2		2.520		
3	16	1.970	9		17.730		
4	16	179.100	1		179.100		
5	16	1.775	4		7.100		
SPOLU				[m]	206.450		244.000
				[kg/m³]	0.888	1.578	2.466
				[kg]	325.78		940.13
HMOTNOSŤ 1 PILÓTA				[kg]	1265.91		
HMOTNOSŤ 24 PILÓT				[kg]	30381.84		

VÝKAZ VÝSTUŽE - PODPERY 3E,3F - 8.0m


OZN. Č.	Ø [mm]	DĹŽKA 1ks [m]	ks	DĹŽKA PODĽA Ø [m]			
				Ø12	Ø16	Ø22	Ø25
11a	22	8.750	12			105.000	
12a	16	1.270	2		2.540		
13a	16	2.010	5		10.050		
14a	12	115.400	1	115.400			
15a	16	1.665	2		3.330		
SPOLU				[m]	115.400	15.920	105.000
				[kg/m³]	0.888	1.578	2.466
				[kg]	102.48	25.12	313.32
HMOTNOSŤ 1 PILÓTA				[kg]	440.92		
HMOTNOSŤ 20 PILÓT				[kg]	8818.34		

VÝKAZ VÝSTUŽE - PODPERY 2E,2F - 7.0m

OZN. Č.	Ø [mm]	DĹŽKA 1ks [m]	ks	DĹŽKA PODĽA Ø [m]			
				Ø12	Ø16	Ø22	Ø25
11b	22	7.750	12			93.000	
12b	16	1.270	2		2.540		
13b	16	2.010	5		10.050		
14b	12	104.500	1	104.500			
15b	16	1.665	2		3.330		
SPOLU				[m]	104.500	15.920	93.000
				[kg/m³]	0.888	1.578	2.466
				[kg]	92.80	25.12	277.51
HMOTNOSŤ 1 PILÓTA				[kg]	395.43		
HMOTNOSŤ 20 PILÓT				[kg]	7908.60		

POZNÁMKY :

- TVAR BETONÁRSKEJ VÝSTUŽE (VRÁTANE ŠPIRÁLY A STUŽUJÚCEHO PRSTENCA) JE KÓTOVANÝ K VONKAJŠIM ROZMEROM, PRIEMERY A POLOMERY OHÝBANIA SÚ VNÚTORNÉ ROZMERY.
- DĹŽKA PRÚTA JE VYPOČÍTANÁ NA ZÁKLADE VONKAJŠÍCH ROZMEROV BEZ UVAŽOVANIA DĹŽOK OHYBOV.
- POKIAĽ NIE JE UVEDENÝ POLOMER OHÝBANIA V TVARE PRÚTA, PLATÍ MINIMÁLNY POLOMER V SÚLADE S3 NORMOU (POZRI TABUĽKU S MINIMÁLNYMI PRIEMERMI ZAKRIVENIA).
- POLOŽKU Č.1 RESP. Č.11 PRIVARIŤ K POLOŽKE Č.4 RESP. Č.14 BODOVÝM ZVAROM. NA KAŽDÝ ZÁVIT SKRUTKOVICE POUŽIŤ MIN. 3 ZVARY, PRÚTY POL. Č.1 RESP. Č.11 PRI NAVÁRANÍ NA POL. Č.4 RESP. Č.14 ROVNOMERNE PRESTRIEDAŤ.
- DĹSTANČNÉ TELIESKA Z NEVODIVÉHO MATERIÁLU SI ZABEZPEČÍ ZHOTOVITEĽ.
- BETONÁRSKA VÝSTUŽ PILÓT BUDE CHRÁNENÁ VOČI PÔSOBE NIU BLÚDNÝCH PRÚDOV PRE STUPEŇ Č.4 PODĽA POŽIADAVIEK UVEDENÝCH V TP081 - ZÁKLADNÉ OCHRANNÉ OPATRENIA PRE OBMEDZENIE VPLYVU BLUDNÝCH PRÚDOV NA MOSTNÉ OBJEKTY POZEMNÝCH KOMUNIKÁCIÍ.
- NA ZÁKLADE VÝSLEDKOV ZAŤAŽOVACEJ SKÚSKY SI PROJEKTANT VYHRADZUJE PRÁVO ÚPRAVY POČTU, DĹŽKY A VÝSTUŽE PILÓT.

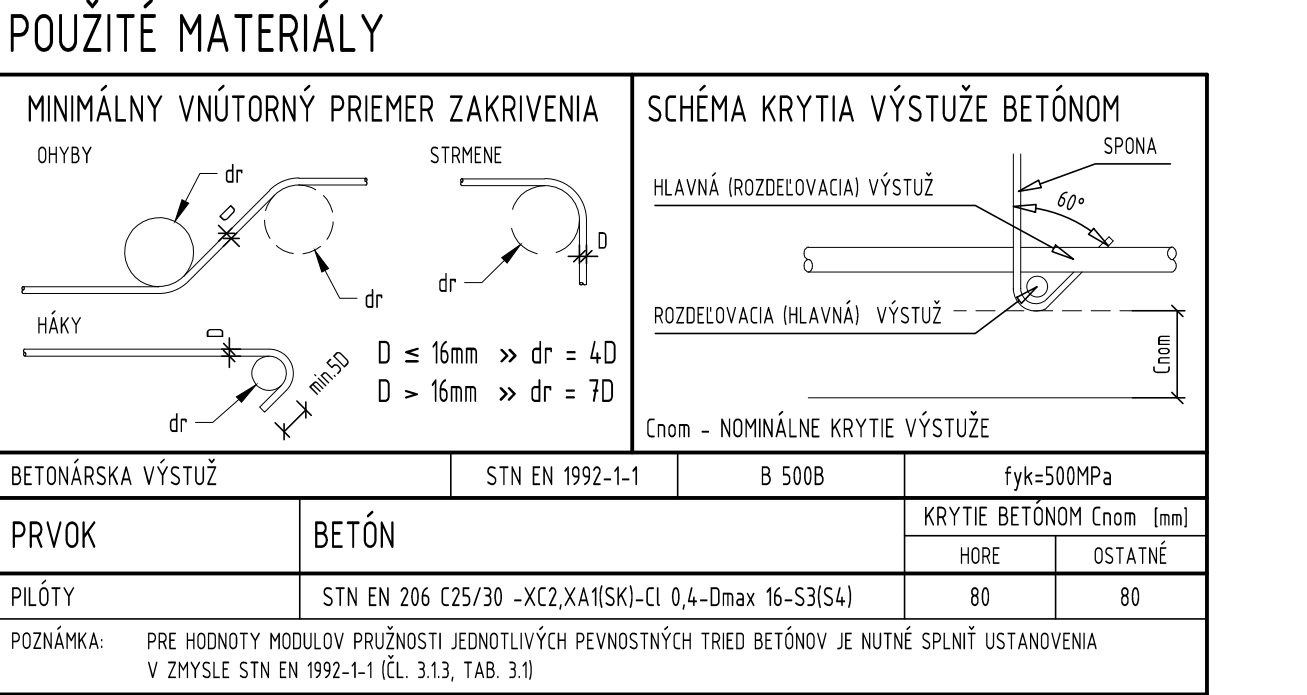

Kraj: Košický samosprávny kraj

Okres: Košice II, Košice - okolie

Katastrálne územie: Šaca, Železiarne, Sokotany, Haniska

Súradnicový systém: S-JTSK v realizácii JTSK 03

Výškový systém: Bpv

Presnosť: STN 73 0422

204-00	Most na vetvách "E" a "F" nad vetvou "I" križovatky Ludvikov Dvor	D.2
--------	---	-----

Objednávateľ:	Národná diaľničná spoločnosť, a.s.
NÁRODNÁ DIALNIČNÁ SPOLOČNOSŤ	Dobrávská cesta 14 841 04 Bratislava

Zhotoviteľ dokumentácie:	Združenie "R2 Šaca - Košické Olšany"	HP:
Valbek	Sídlo združenia: Valbek s.r.o., Kutuzovova 11, 831 03 Bratislava Vedúci člen združenia: Valbek s.r.o., Kutuzovova 11, 831 03 Bratislava Člen združenia: DOPRAVOPROJEKT, a.s., Kominárska 2,4, 832 03 Bratislava	Ing. Eduard Manco
		Zak. číslo 15BA11008

	Vypracoval	ING. M. MORÁVIK	<i>Moravik</i>	Zak. číslo	7402-01
	Zodp. projektant	ING. M. MORÁVIK	<i>Moravik</i>	Dátum	09/2020
	Tech. kontrola	ING. M. ĎURÁK	<i>Ďurak</i>	Stupeň	DRS
	Koordinátor	ING. J. PARILAK	<i>Parilak</i>	Mierka	1:25
	Stavba			Č. prílohy	Paré
	Rýchlostná cesta R2 Šaca - Košické Olšany, I. ÚSEK				
Zhotoviteľ časti: DOPRAVOPROJEKT, a.s. Divízia Prešov Jarková 28, 080 01 Prešov	Príloha	VÝKRES VÝSTUŽE PILÓT			106.