PŮDORYS KROVU

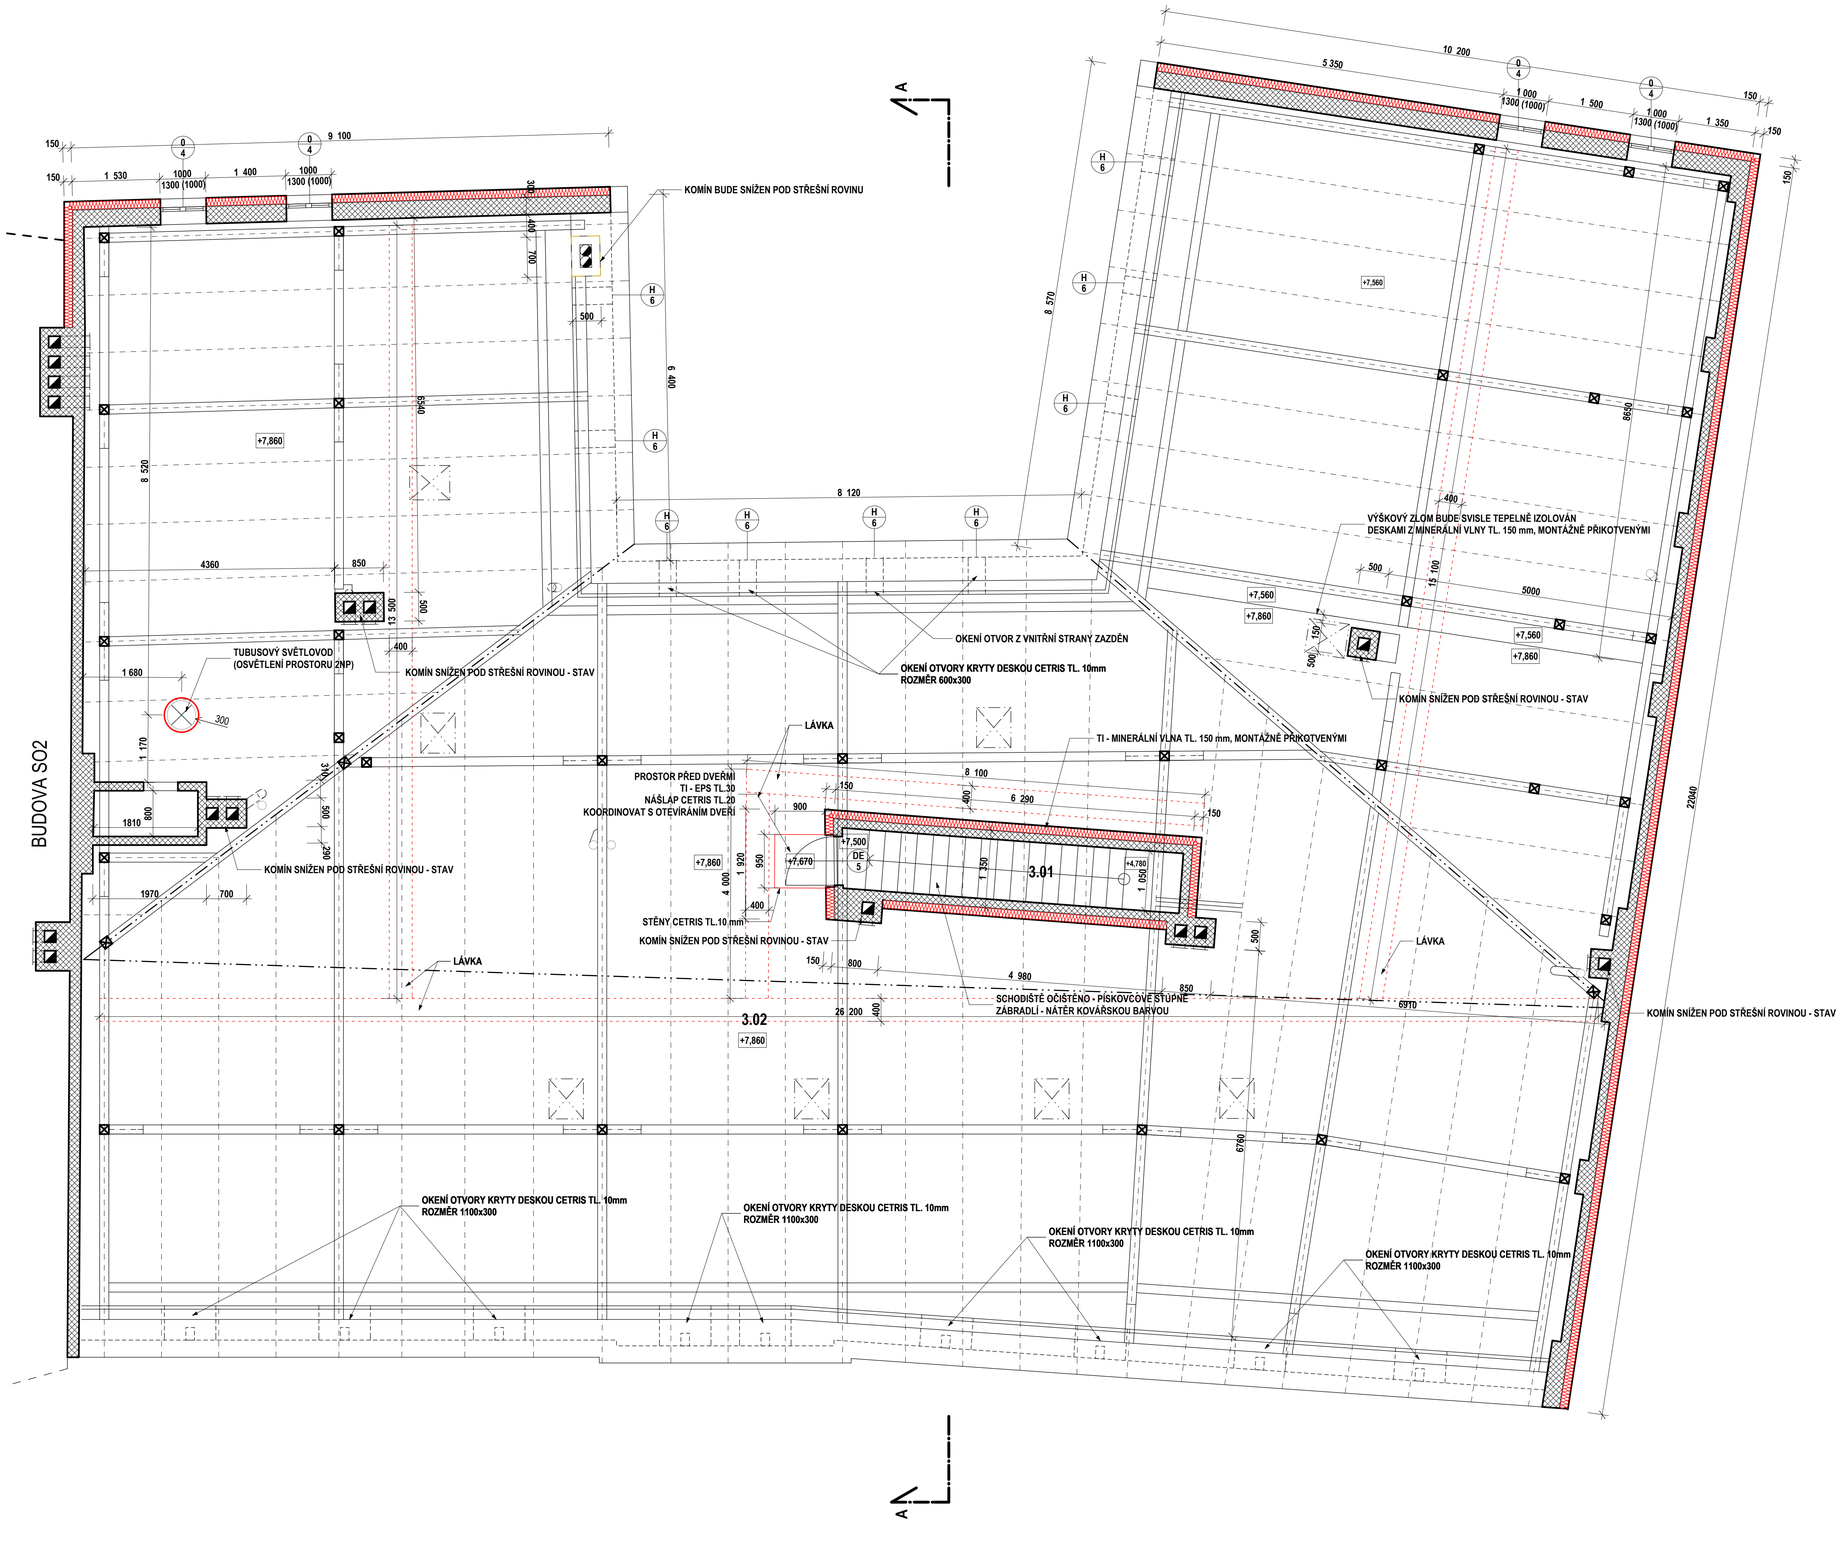

LEGENDA MÍSTNOSTÍ A ÚPRAV POVRCHŮ

Ozn.	Účel místnosti	Plocha [m2]	Podlaha	Stěny	Strop	Poznámka
3.01	SCHODIŠTĚ	6	PÍSKOVEC	VÁP.O + MALBA BÍLÁ	VÁP.O + MALBA BÍLÁ	
3.02	PŮDA	460	TI - MINERÁLNÍ VLNA			LOKÁLNÍ POCHOZÍ LÁVKY
	PODL.PLOCHA CELKEM	**460**				

POZNÁMKA

- STROP NAD 2.NP BUDE NOVĚ IZOLOVÁN TEPELNOU IZOLACÍ Z MINERÁLNÍ VLNY tl. 240 mm KLADENOU NA STÁVAJÍCÍ PODLAHU PŮDY
- NA VRSTVU IZOLACE BUDOU ULOŽENY PŘES NOSNÉ KŘÍŽE EPS DŘEVĚNÉ LÁVKY PRO UMOŽNĚNÍ POHYBU V PROSTORU PŮDY
- KROV ZŮSTÁVÁ STÁVAJÍCÍ, BUDOU PROVEDENY MENŠÍ OPRAVY (VÝMĚNAPOŠKOZENÝCH ČÁSTÍ PRVKŮ)
- POKUD BUDOU NÁHODNĚ NALEZANA NAPADENÁ MÍSTA S AKTIVNÍMI DŘEVOKAZNÝMI ŠKŮDCI, BUDE MÍSTO OŠTŘENO PŘÍPRAVKEM LIGNOFIX I-PROFI. V PŘÍPADĚ PODEZŘENÍ NA HOUBY, POŠKOZENÉ MÍSTO BUDE OŠTŘENO PŘÍPRAVKEM LIGNOFIX SUPER.
- PŮDNÍM PROSTOREM VEDENO VZT
- POCHOZÍ LÁVKY VOLNĚ POSUVNĚ PO HRANOLECH 40/60 KOTVENÝCH DO KŘÍŽŮ EPS TVOŘÍCÍ ROŠT TI. LÁVKY DŘEVĚNÉ 400/40
- SVISLÉ ZAKONČENÍ TI (UZAVŘENÍ) PROVEDENO Z DESEK CETRIS TL.10 (U VSTUPU, OKÉNEK ATP.)

- PROBĚHNE VÝMĚNA POŠKOZENÝCH ČÁSTÍ KROVU VIZ SAMOSTATNÝ VÝKRES
- ODSTRAŇOVANÉ KONSTRUKCE - VIZ. SAMOSTATNÍ ČÁST PD

LEGENDA

- STÁVAJÍCÍ ZDIVO Z CP NA MV
- TI - EPS / MINERÁLNÍ VLNA
- ODSTRANĚNÉ KONSTRUKCE

NÁVRHY I OBSAH VÝKRESOVÉ DOKUMENTACE JSOU MAJETKEM ARCHITEKTA A NESMÍ BÝT BEZ JEHO PŘEDCHOZÍHO SOUHLASU KOPÍROVÁNY A TO ANI JEJICH ČÁSTI ČÁSTI

AUTOR NÁVRHU	HLAVNÍ INŽENÝR PROJEKTU	VYPRACOVAL	ZODPOVĚDNÝ PROJEKTANT
Ing. arch. Cvilink D.	Ing. arch. Cvilink D.	Miláň M., Ing. arch. Cvilink D.	Ing. Kejik L.

ARCHITEKTONICKÝ ATELIÉR DAVID CVILINK
CZ - 78501 ŠTERNBERK, ŽIŽKOVA 13, TEL.: +420 724 206 444

INVESTOR	MĚSTO ŠTERNBERK, HORNÍ NÁMĚSTÍ 78/16, 785 01 ŠTERNBERK		
K.Ú. STAVBY	ŠTERNBERK	P.Č. STAVBY	466

STAVBA

SO1 - N BYTOVÉ DOMY BERUČOVA 20 A 22

ZAKÁZKA Č.		PARÉ	
FORMÁT	900/594		
DATUM	6/2019		
STUPEŇ	DPS + DZS		
MĚŘÍTKO	1:50		

ČÁST / PROFESE	STAVEBNÍ ČÁST - NOVÝ STAV		
OZNAČNÍ VÝKRESU	PŮDORYS KROVU	ČÁST-VYH.499/2006	Č. VÝKRESU
		D	SO1 - N - 04