

Výkres vytvořil program pp_kan
KATASTRY
PARCELNÍ ČÍSLA
DRUH POVRCHU
VZDÁLENOSTI ŠACHET
OZNAČENÍ ŠACHET

SMĚROVÉ POMĚRY

MĚŘÍTKA 1:500/100

HLOUBKA VÝKOPU

KÓTA VÝKOPU

HLOUBKA DNA POTRUBÍ

KÓTA DNA POTRUBÍ

KÓTA PŮVODNÍHO TERÉNU

SROVNÁVACÍ ROVINA

STANIČENÍ [km/m]

PROFIL[mm]–MATERIÁL–DĚLKA[m]

SKLON[promile]–DĚLKA[m]

ULOŽENÍ


KAPACITNÍ PRŮTOK[l/s]–RYCHLOST[m/s]

SKUTEČNÝ PRŮTOK[l/s]–RYCHLOST[m/s]

(c)AutoPEN Liberec, tel:481120160, autopen@volny.cz

| | | | |
|---------|------|-------|-------|
| SKRÝŠOV | | | |
| 690/1 | | | 690/3 |
| CESTA | | | |
| 11.41 | 3.63 | 23.15 | 23.09 |
| | | | 34.09 |

Š0285/63.5° Š0287/231.1° Š0288/223.5° Š0289/235.3° Š0290 PŘÍPOJKA ST. 75/194.7° Š0291 PŘÍPOJKA ST. 88 122

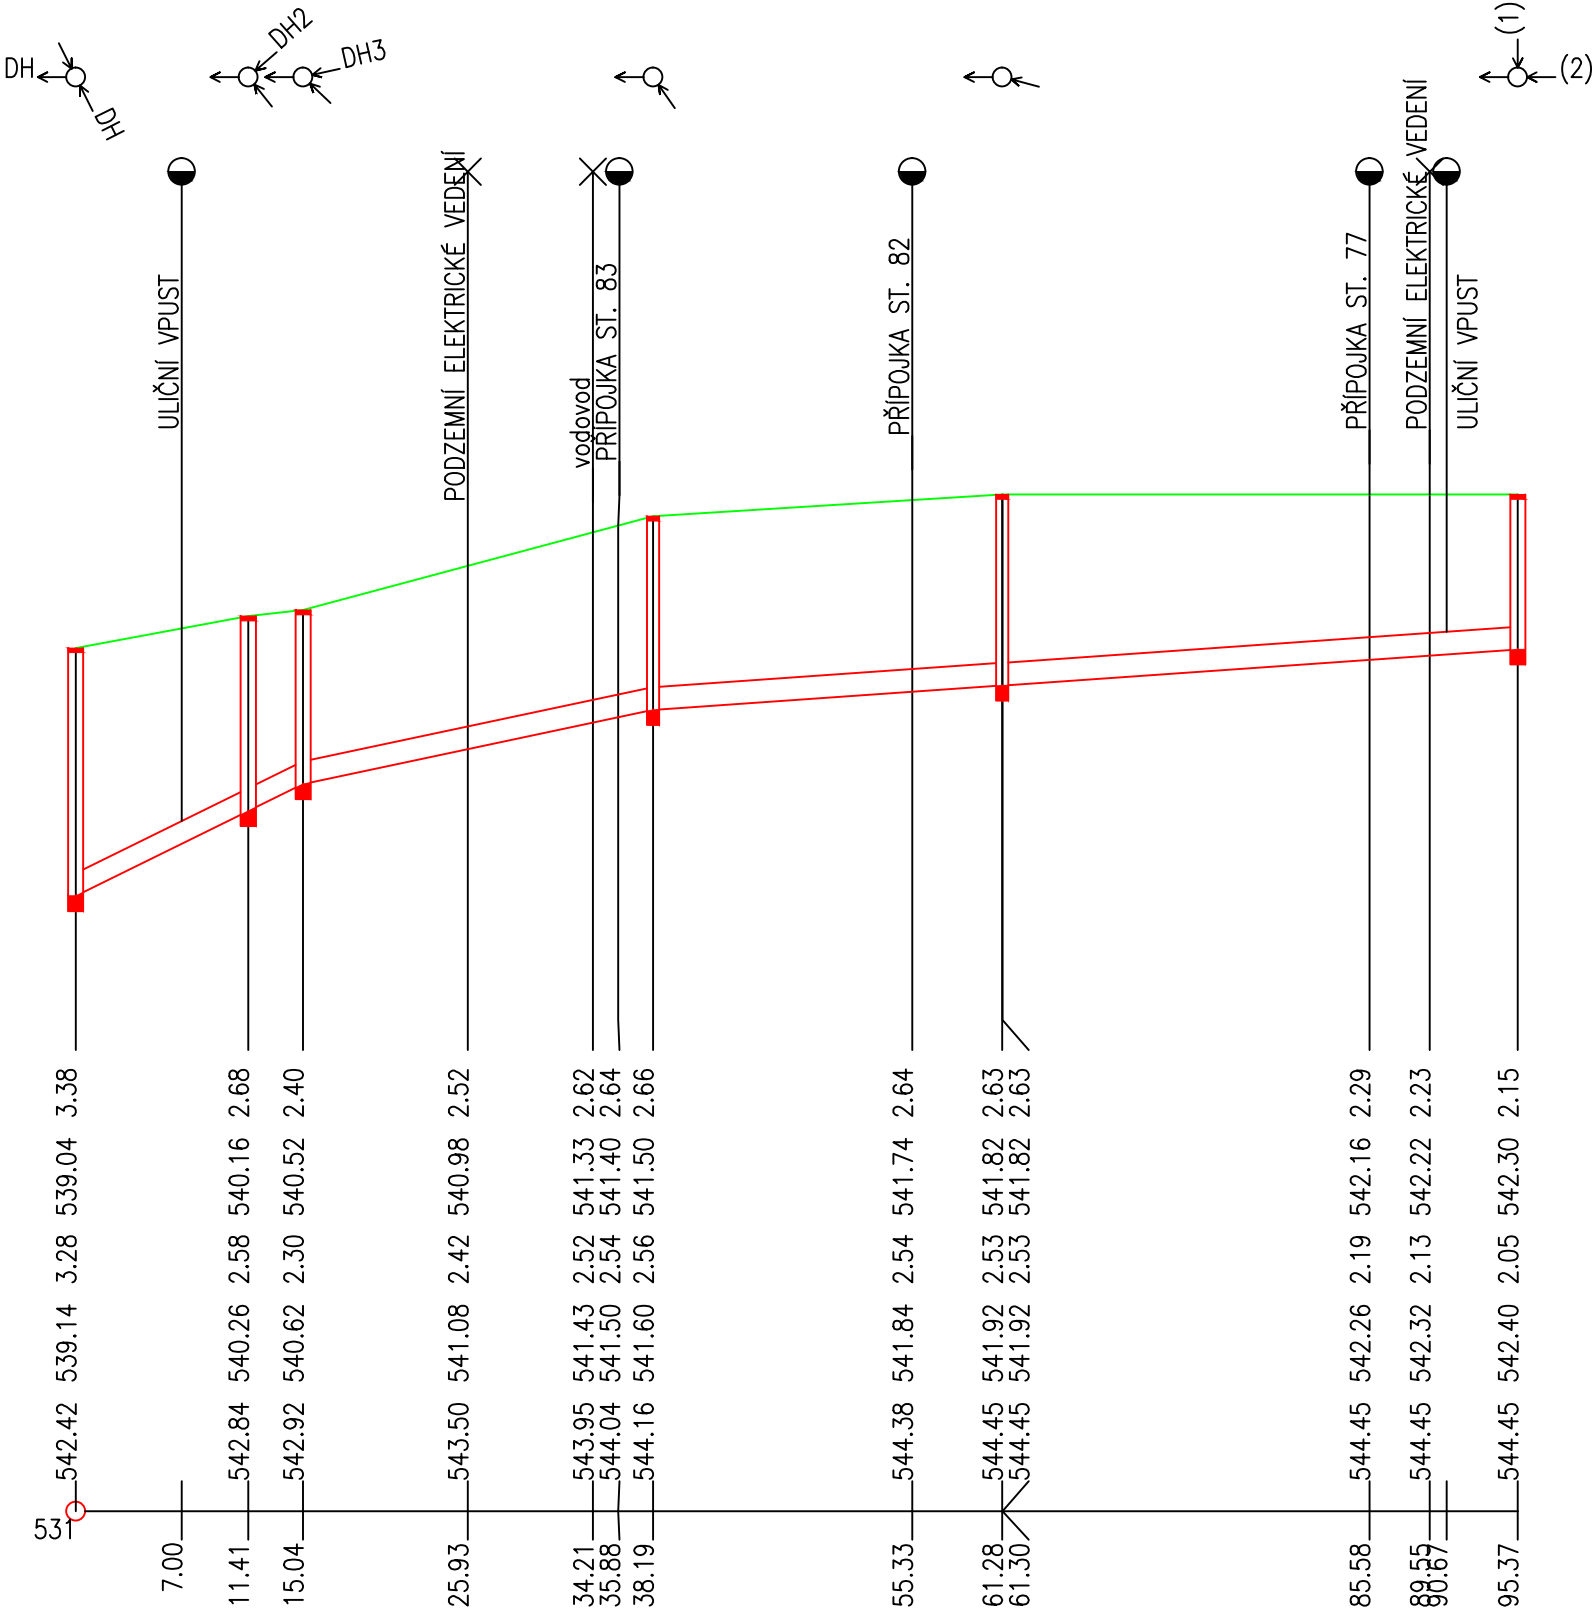

(n) TABULKA VYSVĚTLIVEK
(1) PŘÍPOJKA ST. 88
(2) PŘÍPOJKA ST. 122

| | | | | | |
|---|--|---|---|--|----------------|
| Autor / zodpovědný projektant | | Ing. Jan Kupec | autorizovaný inženýr pro pozemní stavby | Číslo výkresu | Paré |
| Vedoucí projektant | | Ing. Petr Olijnyk | autorizovaný inženýr pro pozemní stavby | | |
| Projektant | | Petr Knežík | autorizovaný technik pro stavby vodního hospodářství a krajinného inženýrství- stavby zdravotné technické | | |
| Název akce | | | | Datum | 31/07/2022 |
| Dešťová a splašková kanalizace v zastavěném území místní části Pelhřimova - Skrýšov - 2.etapa | | | | Stupeň projektu | PDSP+PDPS |
| | | | | Měřítko | 1:50 |
| Investor | | | | STUDIO A s.r.o. architektonická a projekční kancelář Strachovská 333 39301 Pelhřimov | Archivní číslo |
| | | | | | |
| Uloženo | | V:\1484 | | tel.: +420 565 323 563 +420 724 189 100 e-mail: info@studio-a.cz web: www.studio-a.cz | 1484/A |
| Obsah výkresu | | Podélný profil-dešťová kanalizace stoka DH1 | | | |