

Výkres vytvořil program pp\_kan  
KATASTRY  
PARCELNÍ ČÍSLO  
DRUH POVRCHU  
VZDÁLENOSTI ŠACHET  
OZNAČENÍ ŠACHET

(c)AutoPEN Liberec, tel:481120160, autopen@volny.cz	
SKRÝŠOV	(n)
690/1	(1)
CESTA	
33.52	
Š0274/174.1*	Š0278

TABULKA VYSVĚTLIVEK  
PŘÍPOJKA ST. 92

SMĚROVÉ POMĚRY



MĚŘÍTKA 1:500/100

LEGENDA TYPŮ ČAR  
PŮVODNÍ TERÉN  
POTRUBÍ



HLOUBKA VÝKOPU

KÓTA VÝKOPU


HLOUBKA DNA POTRUBÍ

KÓTA DNA POTRUBÍ


KÓTA PŮVODNÍHO TERÉNU

SROVNÁVACÍ ROVINA

STANIČENÍ [km/m]  
PROFIL[mm]–MATERIÁL–DÉLKA[m]  
SKLON[promile]–DÉLKA[m]  
ULOŽENÍ  
KAPACITNÍ PRŮTOK[l/s]–RYCHLOST[m/s]  
SKUTEČNÝ PRŮTOK[l/s]–RYCHLOST[m/s]

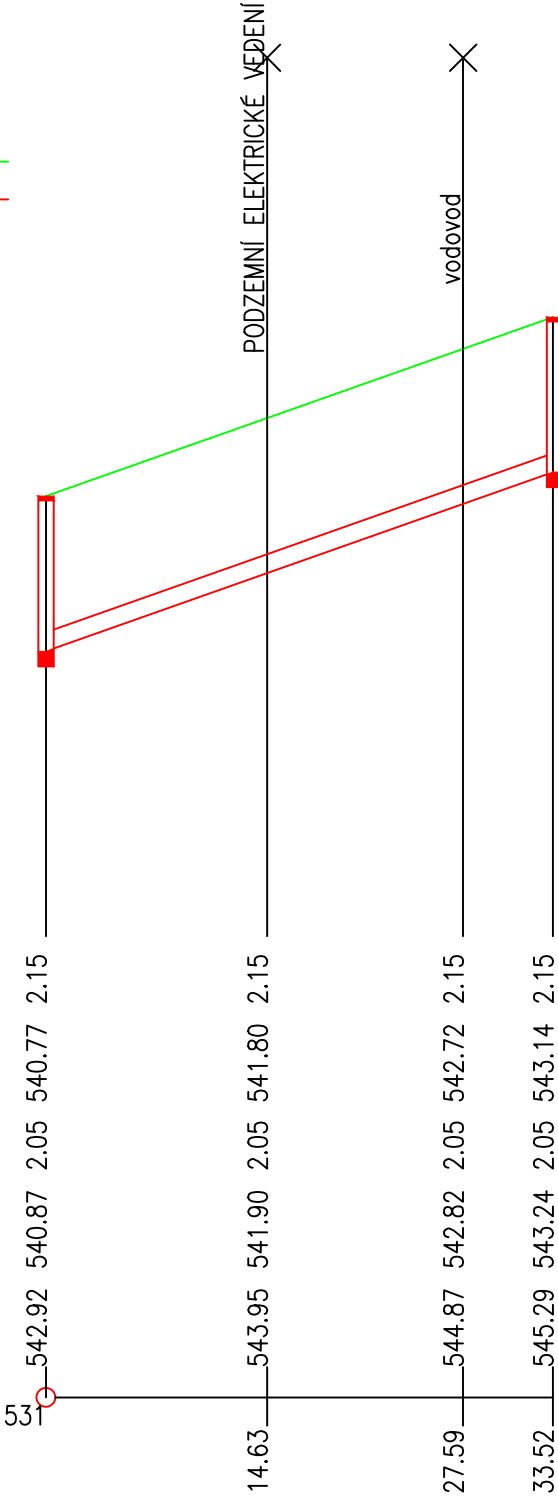

0.0
DN250–PP–33.52
70.70–33.52
PÍSEK
219.9–4.48
0.1–0.66

Autor / zodpovědný projektant		Ing. Jan Kupec      autorizovaný inženýr pro pozemní stavby	Číslo výkresu  <b>D.4.</b>	Paré
Vedoucí projektant		Ing. Petr Olijnyk      autorizovaný inženýr pro pozemní stavby		
Projektant		Petr Knežík      autorizovaný technik pro stavby vodního hospodářství a krajinného inženýrství- stavby zdravotně technické		
Název akce  <b>Dešťová a splašková kanalizace v zastavěném území místní části Pelhřimova - Skrýšov - 2.etapa</b>			Datum      31/07/2022	Archivní číslo
			Stupeň projektu    PDSP+PDPS	<b>1484/A</b>
			Měřítko      1:50	
			<b>STUDIO A s.r.o.</b> architektonická a projekční kancelář Strachovská 333 39301 Pelhřimov  tel.: +420 565 323 563 +420 724 189 100 e-mail: info@studio-a.cz web: www.studio-a.cz   <b>STUDIO A</b> ARCHITEKTI	
Investor	Město Pelhřimov, Masarykovo náměstí 1, 393 01 Pelhřimov			
Uloženo	V:\1484			
Obsah výkresu				
<b>Podélný profil-splašková kanalizace stoka B6</b>				