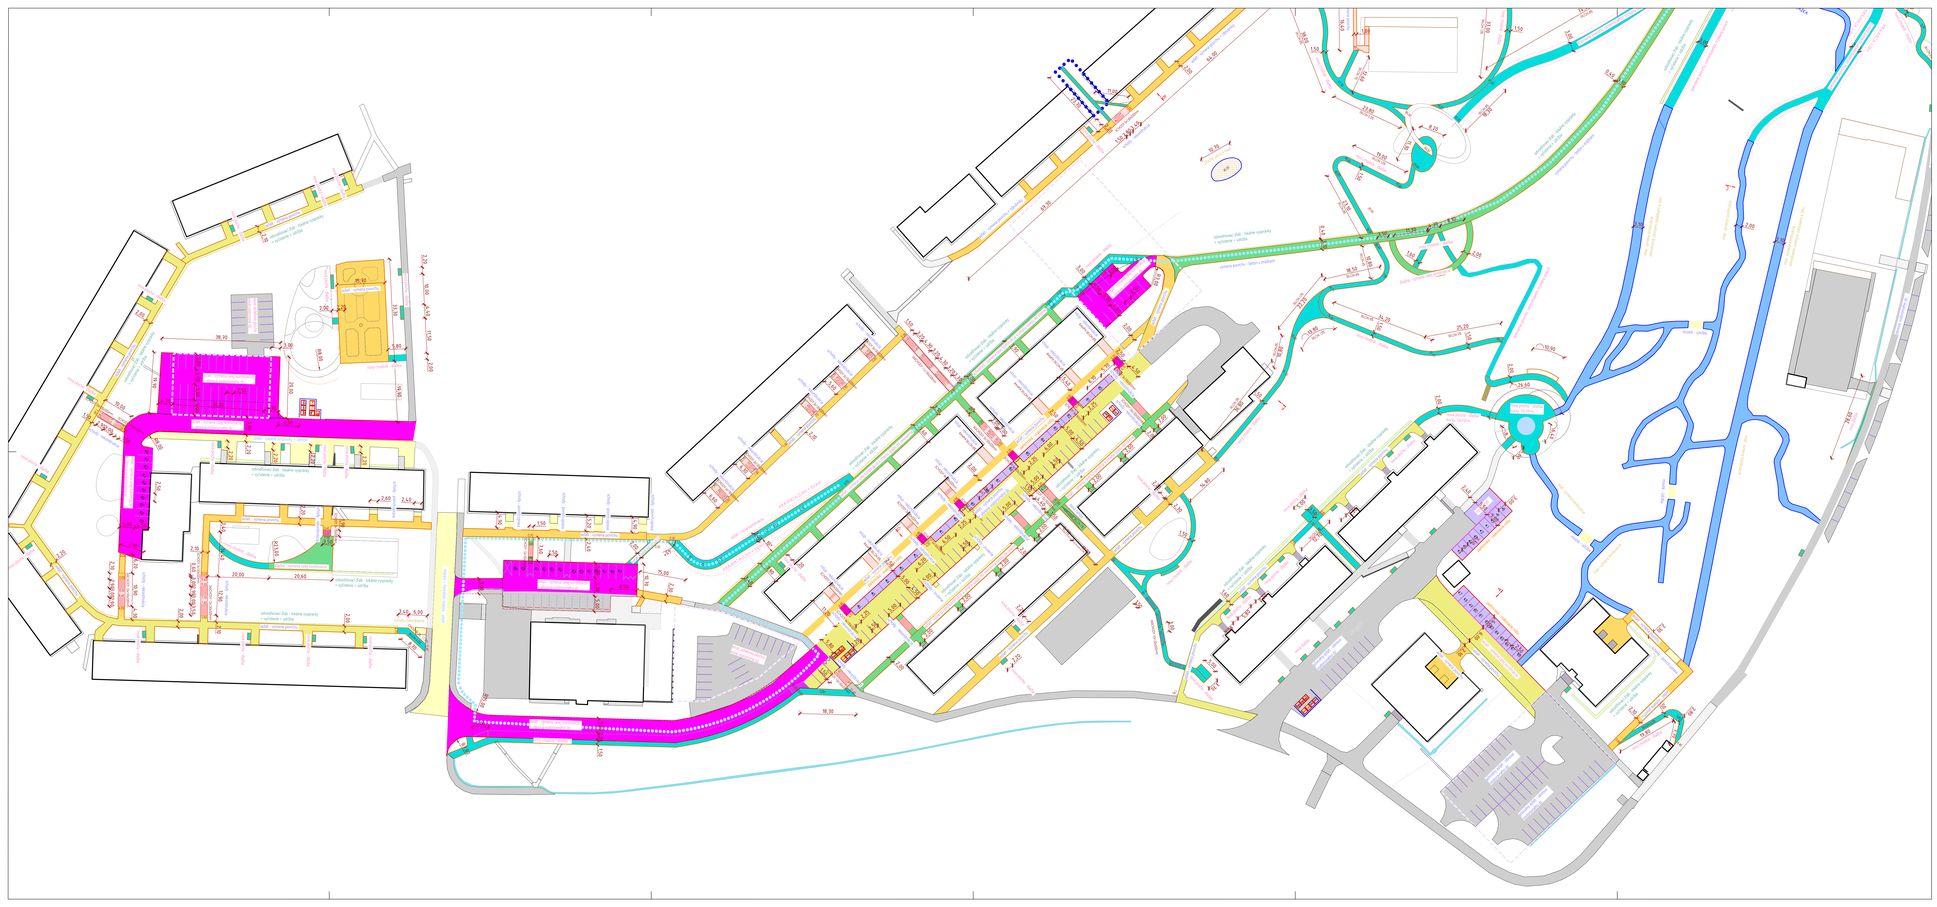

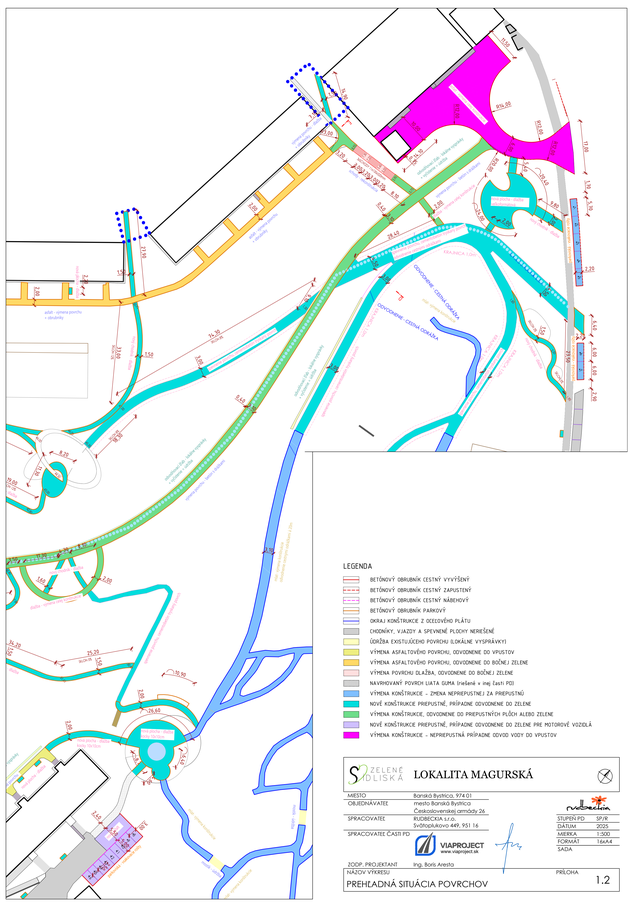

LEGENDA

- BETÓNOVÝ OBRUBNÍK CESTNÝ VYVÝŠENÝ
- BETÓNOVÝ OBRUBNÍK CESTNÝ ZAPUSTENÝ
- BETÓNOVÝ OBRUBNÍK CESTNÝ NÁBEHOVÝ
- BETÓNOVÝ OBRUBNÍK PARKOVÝ
- OKRAJ KONŠTRUKCIE Z OCCOVÉHO PLÁTU
- CHODNÍKY, VJAZDY A SPEVNENÉ PLOCHY NEREŠENÉ
- ODSTRÁNENIE EXISTUJÚCEHO POVRCHU A/ALEBO VYSPRÁVKY
- VÝMENA ASFALTOVÉHO POVRCHU, ODVODNENIE DO VPUSTOV
- VÝMENA ASFALTOVÉHO POVRCHU, ODVODNENIE DO BOČNEJ ZELENE
- VÝMENA POVRCHU DLAŽBA, ODVODNENIE DO BOČNEJ ZELENE
- NAVRHOVANÝ POVRCH ELIPA (nášlapná vrstva) + maj. časti PDI
- VÝMENA KONŠTRUKCIE - ZMENA NEPREPUSTNEJ ZA PREPUSTNÚ
- NOVÉ KONŠTRUKCIE PREPUSTNÉ, PRÍPADNE ODVODNENIE DO ZELENE
- VÝMENA KONŠTRUKCIE, ODVODNENIE DO PREPUSTNÝCH PLÔCH ALEBO ZELENE
- NOVÉ KONŠTRUKCIE PREPUSTNÉ, PRÍPADNE ODVODNENIE DO ZELENE PRE MOTOROVÉ VOZIDLÁ
- VÝMENA KONŠTRUKCIE - NEPREPUSTNÁ PRÍPADNE ODVOD VODY DO VPUSTOV

ZELENÉ RIDLIČKA

LOKALITA MAGURSKÁ

MIESTO	Banská Bystrica, 974 01
OBJEDNÁVATEĽ	mesto Banská Bystrica Československej armády 26
SPRACOVATEĽ	RUDBECKIA s.r.o. Svätoplukova 449, 951 16
SPRACOVATEĽ ČASTI PD	VIAPROJECT www.viaproject.sk
ZODP. PROJEKTANT	Ing. Boris Arasta

STUPEŇ PD	SP/R
DÁTUM	2025
MIERKA	1:500
FORMÁT	16xA4
SADA	

NÁZOV VÝKRESU: PREHĽADNÁ SITUÁCIA POVRCHOV

PRÍLOHA: 1.2