

VYTÝČ. BODY MOBILIÁRU - ČASŤ 2		
BOD	SÚRADNICA X [mm]	SÚRADNICA Y [mm]
M1a - 1	-416294.30	-1225632.38
M1a - 2	-416321.97	-1225660.79
M1a - 3	-416334.33	-1225752.10
M1a - 4	-416300.88	-1225922.67
M1a - 5	-416231.66	-1225814.62
M1a - 6	-416233.09	-1225881.56
M1a - 7	-416228.15	-1225892.00
M1b - 1	-416212.23	-1225832.50
M1b - 2	-416212.94	-1225834.47
M1b - 3	-416241.83	-1225533.45
M1b - 4	-416242.11	-1225536.22
M1b - 5	-416226.70	-1225628.36
M1b - 6	-416226.38	-1225631.16
M1b - 7	-416269.21	-1225737.77
M1b - 8	-416270.95	-1225740.01
M1b - 9	-416176.63	-1225701.27
M1b - 10	-416173.06	-1225699.07
M3 - 1	-416219.90	-1225698.72
M3 - 2	-416220.70	-1225701.30
M3 - 3	-416222.18	-1225703.77
M3 - 4	-416224.35	-1225705.70
M7a - 1	-416294.61	-1225727.40
M7a - 2	-416294.10	-1225727.98
M7a - 3	-416295.50	-1225729.08
M7a - 4	-416294.90	-1225729.65
M7a - 5	-416293.93	-1225729.98
M7b - 1	-416294.39	-1225725.60
M7b - 2	-416291.99	-1225727.17
M7b - 3	-416296.55	-1225730.78
M7b - 4	-416293.65	-1225731.86
M8 - 1	-416293.42	-1225726.70
M8 - 2	-416295.10	-1225730.97
M9 - 1	-416208.62	-1225505.87
M9 - 2	-416240.79	-1225527.59
M9 - 3	-416238.59	-1225572.95
M9 - 4	-416226.95	-1225707.51
M9 - 5	-416247.25	-1225709.09
M9 - 6	-416289.58	-1225744.15
M9 - 7	-416214.32	-1225836.57
M9 - 8	-416227.93	-1225914.30
M9 - 9	-416351.25	-1225973.16
M13 - 1	-416211.72	-1225830.31
M14 - 1	-416211.15	-1225827.72
M14 - 2	-416211.15	-1225828.72
M14 - 3	-416222.37	-1225880.06
M14 - 4	-416221.26	-1225880.06
M14 - 5	-416220.26	-1225880.09
M14 - 6	-416219.25	-1225880.09

INŽINIERSKÉ SIEŤE EXISTUJÚCE


- Vodovodné potrubie (bez rozlíšenia druhu) podz. neover.
- Kanalizačná stoka, potrubie (bez rozlíšenia druhu) podz. neover.
- Plynovodné potrubie stredotlaké podz. neover.
- Tepelné potrubie (bez rozlíšenia) podz. neover.
- Vonkajšie silové vedenie nízkého napätia - NN podz. over.
- Vonkajšie silové vedenie vysokého napätia - VN podz. over.
- Sieť BBINET podz. neover.
- Sieť IMAFEX podz. neover.
- Sieť NASES podz. neover.
- Sieť ORANGE podz. neover.
- Sieť TELEKOM podz. over.
- Sieť TELEKOM podz. neover.
- Sieť UPC podz. neover.
- Vnútorný STL plynovod
- Ochranné pásmo STL plynovodu - 1m
- Bezpečnostné pásmo STL plynovodu - OP+1m

LEGENDA

- RIEŠENÉ ÚZEMIE
- BUDOVY
- POTOK
- STROM LISTNATÝ / IHLIČNATÝ - PÓVODNÝ
- KER / SKUPINA KROV - PÓVODNÝ / Á

PARKOVÝ MOBILIÁR

- M1a LAVIČKA S OPERADLOM A PODRÚČKAMI umiestnenie pri vstupech do bytových domov - kotvené na dlažbu
- M1b LAVIČKA S OPERADLOM BEZ PODRÚČIEK
- M3 OBLÚKOVÁ LAVIČKA S VYSOKÝM OPERADLOM
- M7a KOČKA NA SEDENIE
- M7b KVÁDER NA SEDENIE
- M8 OHNISKO - KORTEN
- M9 ODPADKOVÝ KOŠ
- M13 SÁCHOVÝ STOL
- M14 STOJAN NA BICYKLE

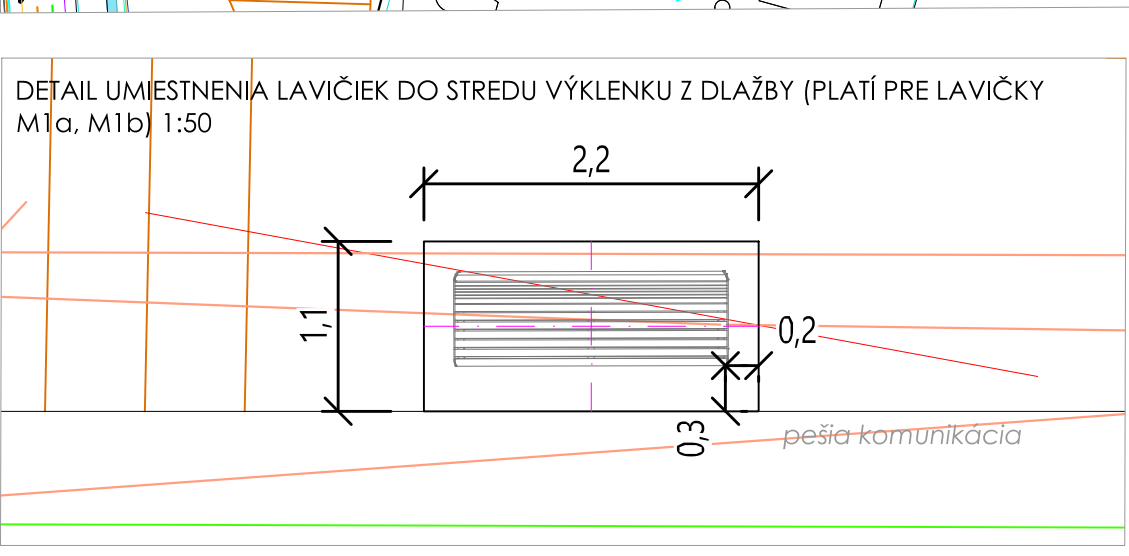

**ZELENÉ DĽAŽNICE** **LOKALITA MAGURSKÁ - KRIVÁNSKA - JEĽSOVÝ HÁJK**

MIESTO: Baranská Bystrica, 974 01  
OBJEDNÁVATEĽ: mesto Baranská Bystrica  
SPRACOVATEĽ: RUDBECKIA s.r.o.  
SVĚTOPLUKOVA 449, 951 16

**SO3 MOBILIÁR**

ZODP. PROJEKTANT: Ing. Júlia Straňáková  
VYPRACOVAL: Ing. Júlia Straňáková  
Ing. Allica Jeláčiková

NAZOV VÝKRESU: VYTÝČOVACÍ PLÁN MOBILIÁRU - ČASŤ 2

PRÍLOHA: 3.4

STUPĚN PD: SP / R  
DÁTUM: 2025  
MIERKA: 1:300  
FORMÁT: 12x44  
SADA