



REZ
M 1:50

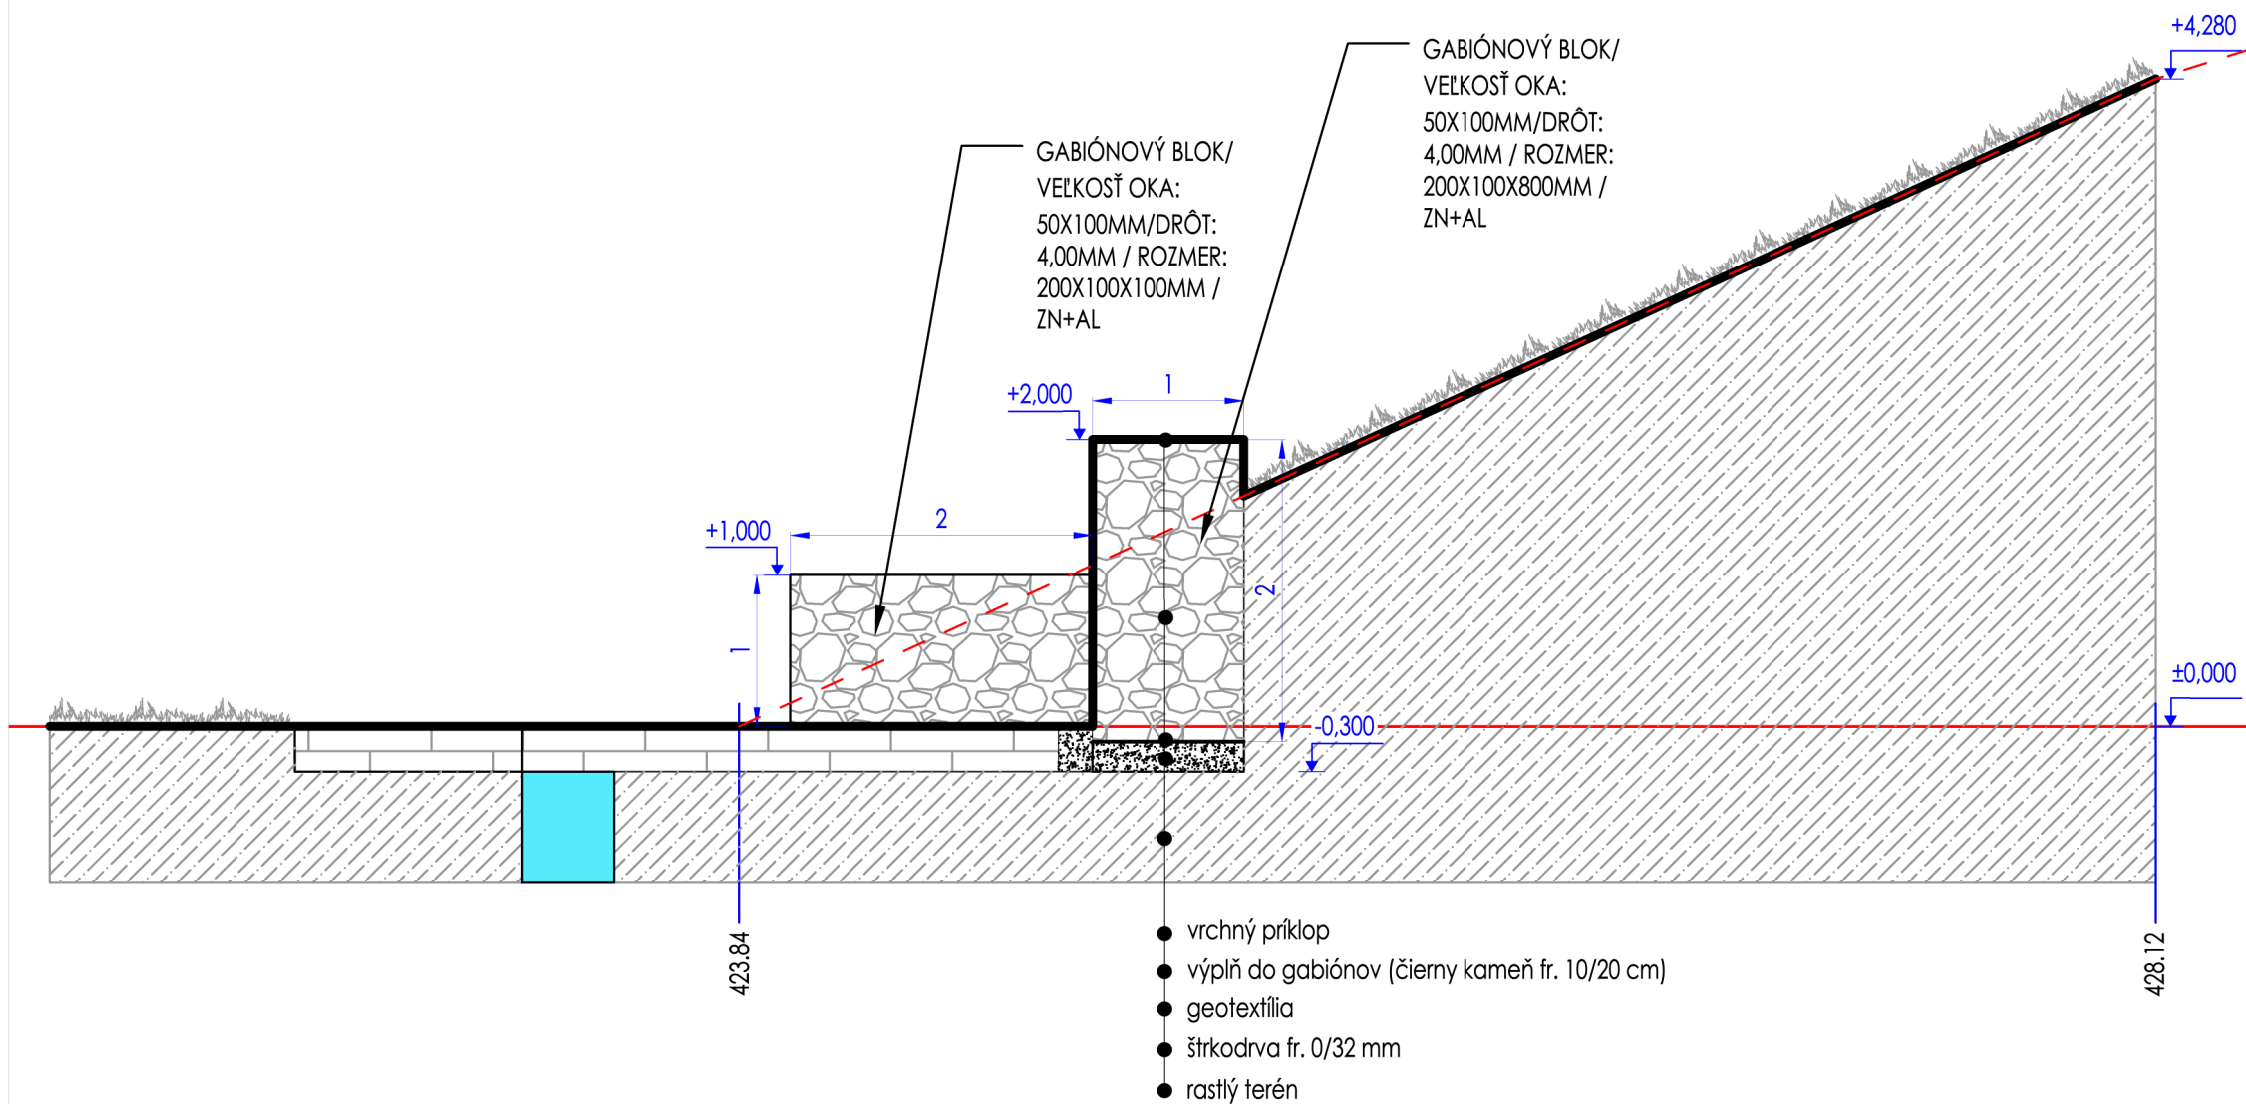


FAREBNOSŤ KAMENNEJ VÝPLNE GABIÓNOV PRISPÔSOBIŤ ODTIEŇU
EXISTUJÚCEHO GABIÓNU.

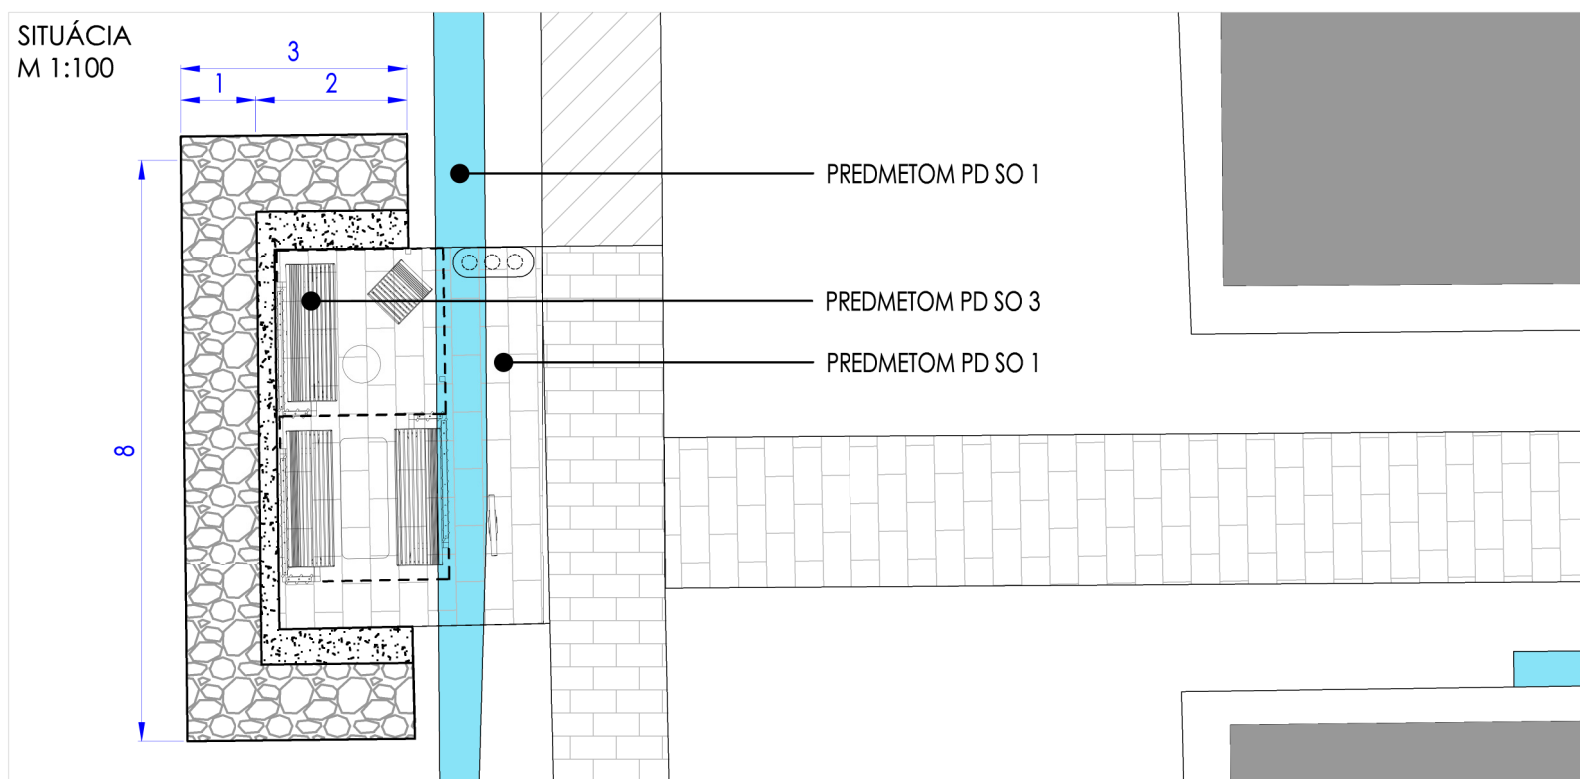

**S ZELENE
IDLISKA**

LOKALITA MAGURSKÁ - KRIVÁNSKA -
JELŠOVÝ HÁJIK

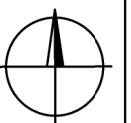

MIESTO	Banská Bystrica, 974 01
OBJEDNÁVATEĽ	mesto Banská Bystrica Československej armády 26
SPRACOVATEĽ	RUDBECKIA s.r.o. Svätoplukovo 449, 951 16

SO5 DROBNÁ ARCHITEKTÚRA, UMELECKÉ PRVKY

ZODP. PROJEKTANT	Ing. Júlia Straňáková autoriz. kraj. arch. r.č. 0036 KA
VYPRACOVAL	Ing. Júlia Straňáková Ing. Katarína Vnučková

rudbeckia

STUPEŇ PD	SP/ R
DÁTUM	2025
MIERKA	1:100,1:50
FORMÁT	2xA4
SADA	

NÁZOV VÝKRESU

MÚRIK OKOLO POSEDENIA (GABIÓNOVÝ)

PRÍLOHA **5.5**