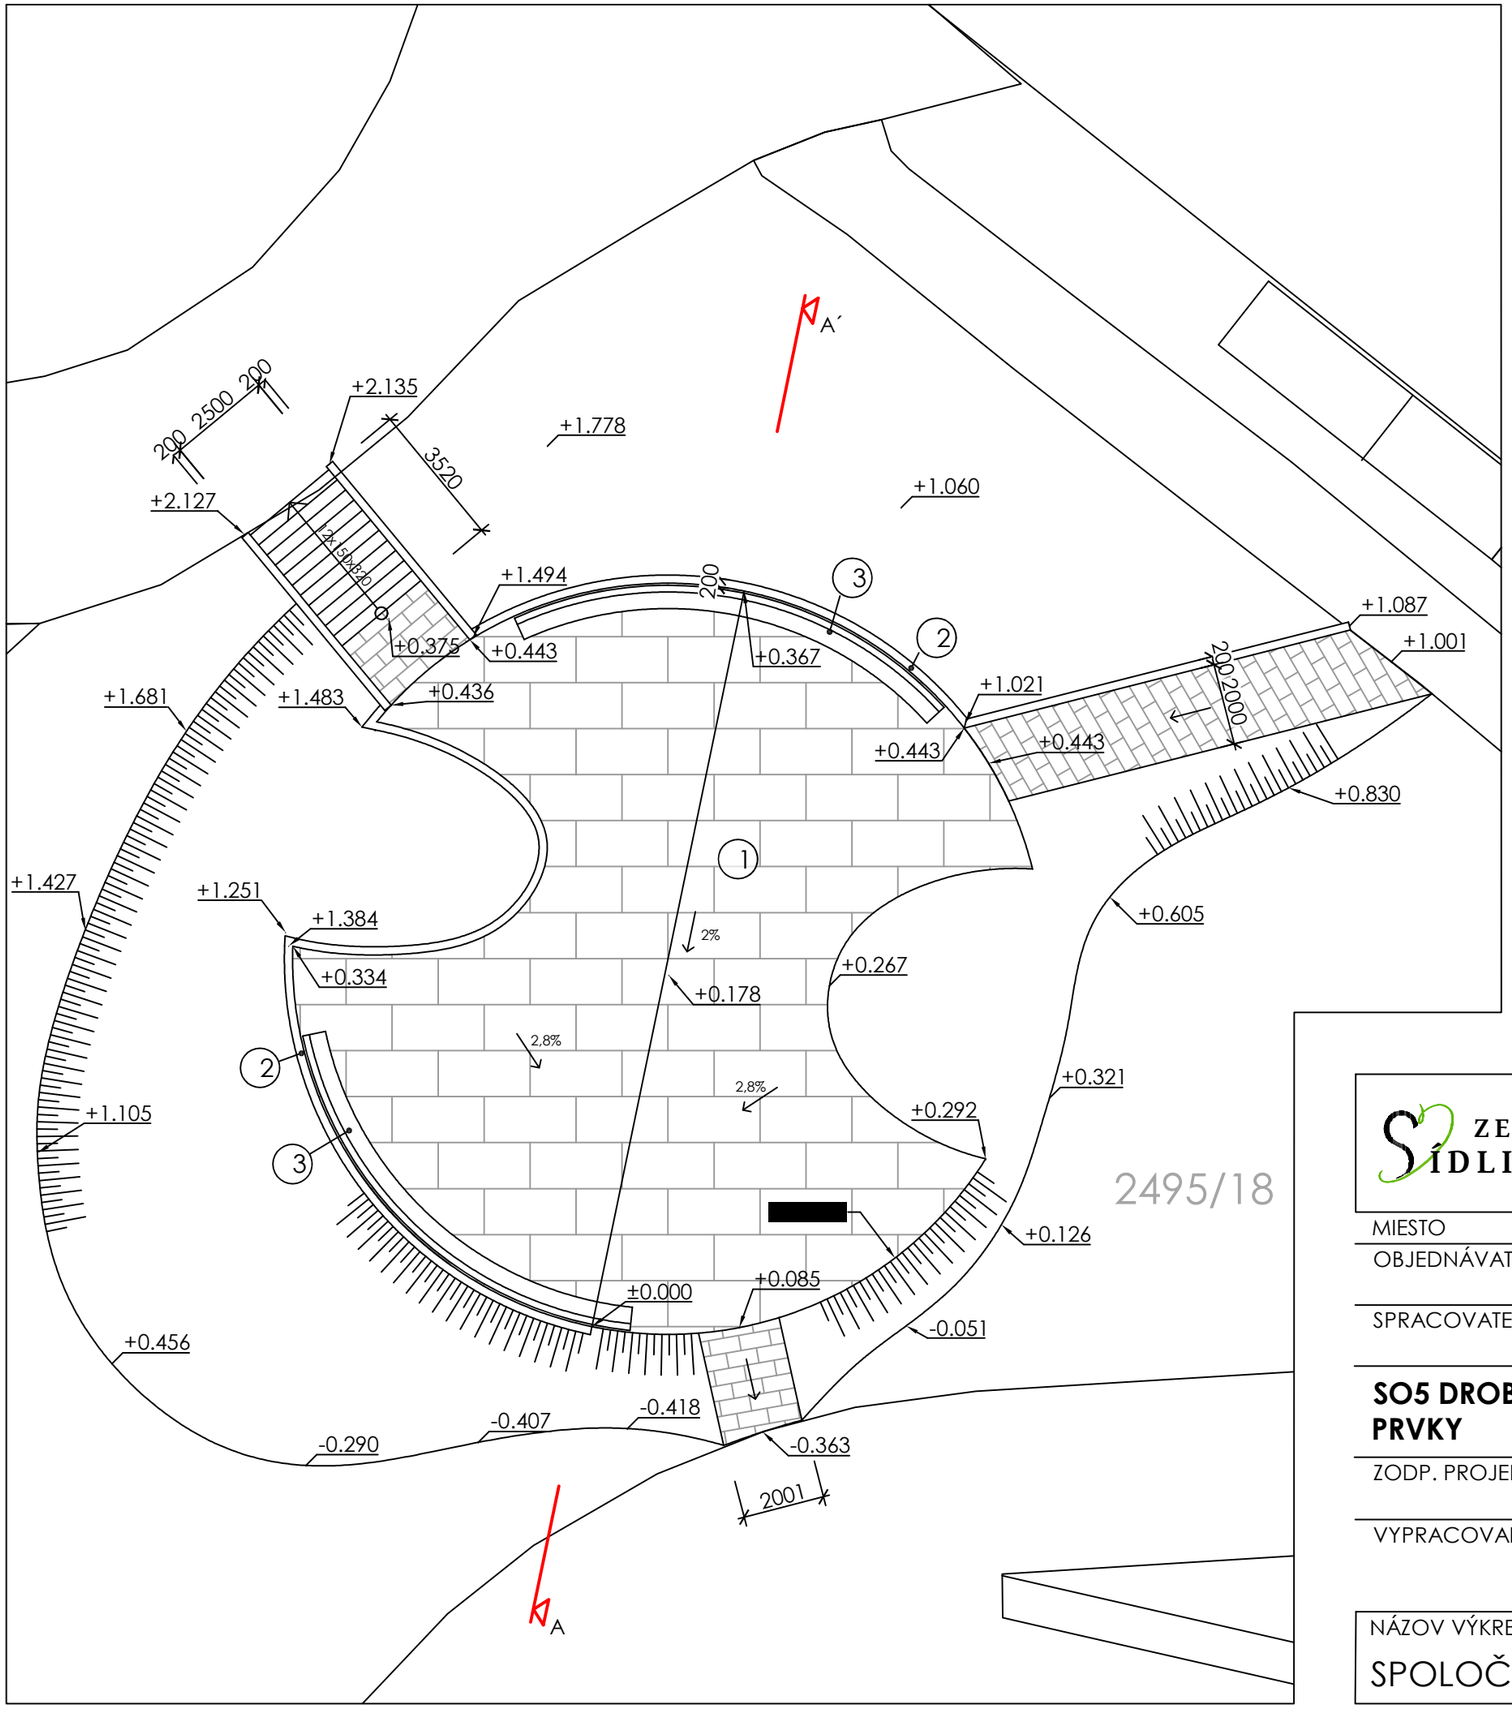

2495/18

LEGENDA

1. Veľkoformátová betónová dlažba (je predmetom SO1 TERÉNNE ÚPRAVY, SPEVNENÉ PLOCHY)
2. oporný múrik z pohľadového betónu
3. lavice - drevené lamely na oceľovej konštrukcii

±0,000 = 443,070 m. n. m. (B.P.V.)

ZELENÉ SÍDLISKÁ

LOKALITA MAGURSKÁ - KRIVÁNSKA - JELŠOVÝ HÁJIK

MIESTO	Banská Bystrica, 974 01
OBJEDNÁVATEĽ	mesto Banská Bystrica Československej armády 26
SPRACOVATEĽ	RUDBECKIA s.r.o. Svätoplukovo 449, 951 16

SO5 DROBNÁ ARCHITEKTÚRA,UMELECKÉ PRVKY

ZODP. PROJEKTANT	Ing. Júlia Straňáková autoriz. kraj. arch. r.č. 0036 KA
VYPRACOVAL	Ing. Júlia Straňáková Ing. Alica Jelačičová Ing. Ivan Málek

rudbeckia

STUPEŇ PD	SP/R
DÁTUM	2025
MIERKA	1:150
FORMÁT	2xA4
SADA	

NÁZOV VÝKRESU

SPOLOČENSKÁ ČASŤ - PÔDORYS

PRÍLOHA **5.16**