

LEGENDA


- 2
- RIEŠENÉ ÚZEMIE
-
- BUDOVY
-
- POTOK
-
- CENTRÁLNY CHODNÍK
-
- ŠTRKOVÁ PLOCHA -PŮVODNÁ
-
- STROM LISTNATÝ - PŮVODNÝ
-
- STROM IHLIČNATÝ - PŮVODNÝ
-
- KER/ SKUPINA KROV - PŮVODNÝ

SIETE EXISTUJÚCE

-
- vodovodné potrubie (bez rozlíšenia druhu) podz. neover.
-
- kanalizácia stoka, potrubie (bez rozlíšenia druhu) podz. neover.
-
- plynovodné potrubie stredotlaké podz. neover.
-
- tepelné potrubie (bez rozlíšenia) podz. neover.
-
- vonkajšie silové vedenie nízkeho napätia - NN podz. over.
-
- vonkajšie silové vedenie vysokého napätia - VN podz. over.
-
- Sieť BBXNET podz. neover.
-
- Sieť IMAFEX podz. neover.
-
- Sieť NASES podz. neover.
-
- Sieť ORANGE podz. neover.
-
- Sieť TELEKOM podz. over.
-
- Sieť TELEKOM podz. neover.
-
- Sieť UPC podz. neover.


NÁVRH VEGETAČNÝCH UPRAV

-
- STROM LISTNATÝ
-
- STROM IHLIČNATÝ
-
- PODRASTOVÉ TRVALKY
-
- TRÁVNIK PARKOVÝ
-
- TRÁVNIK LÚČNY
-
- KOLY

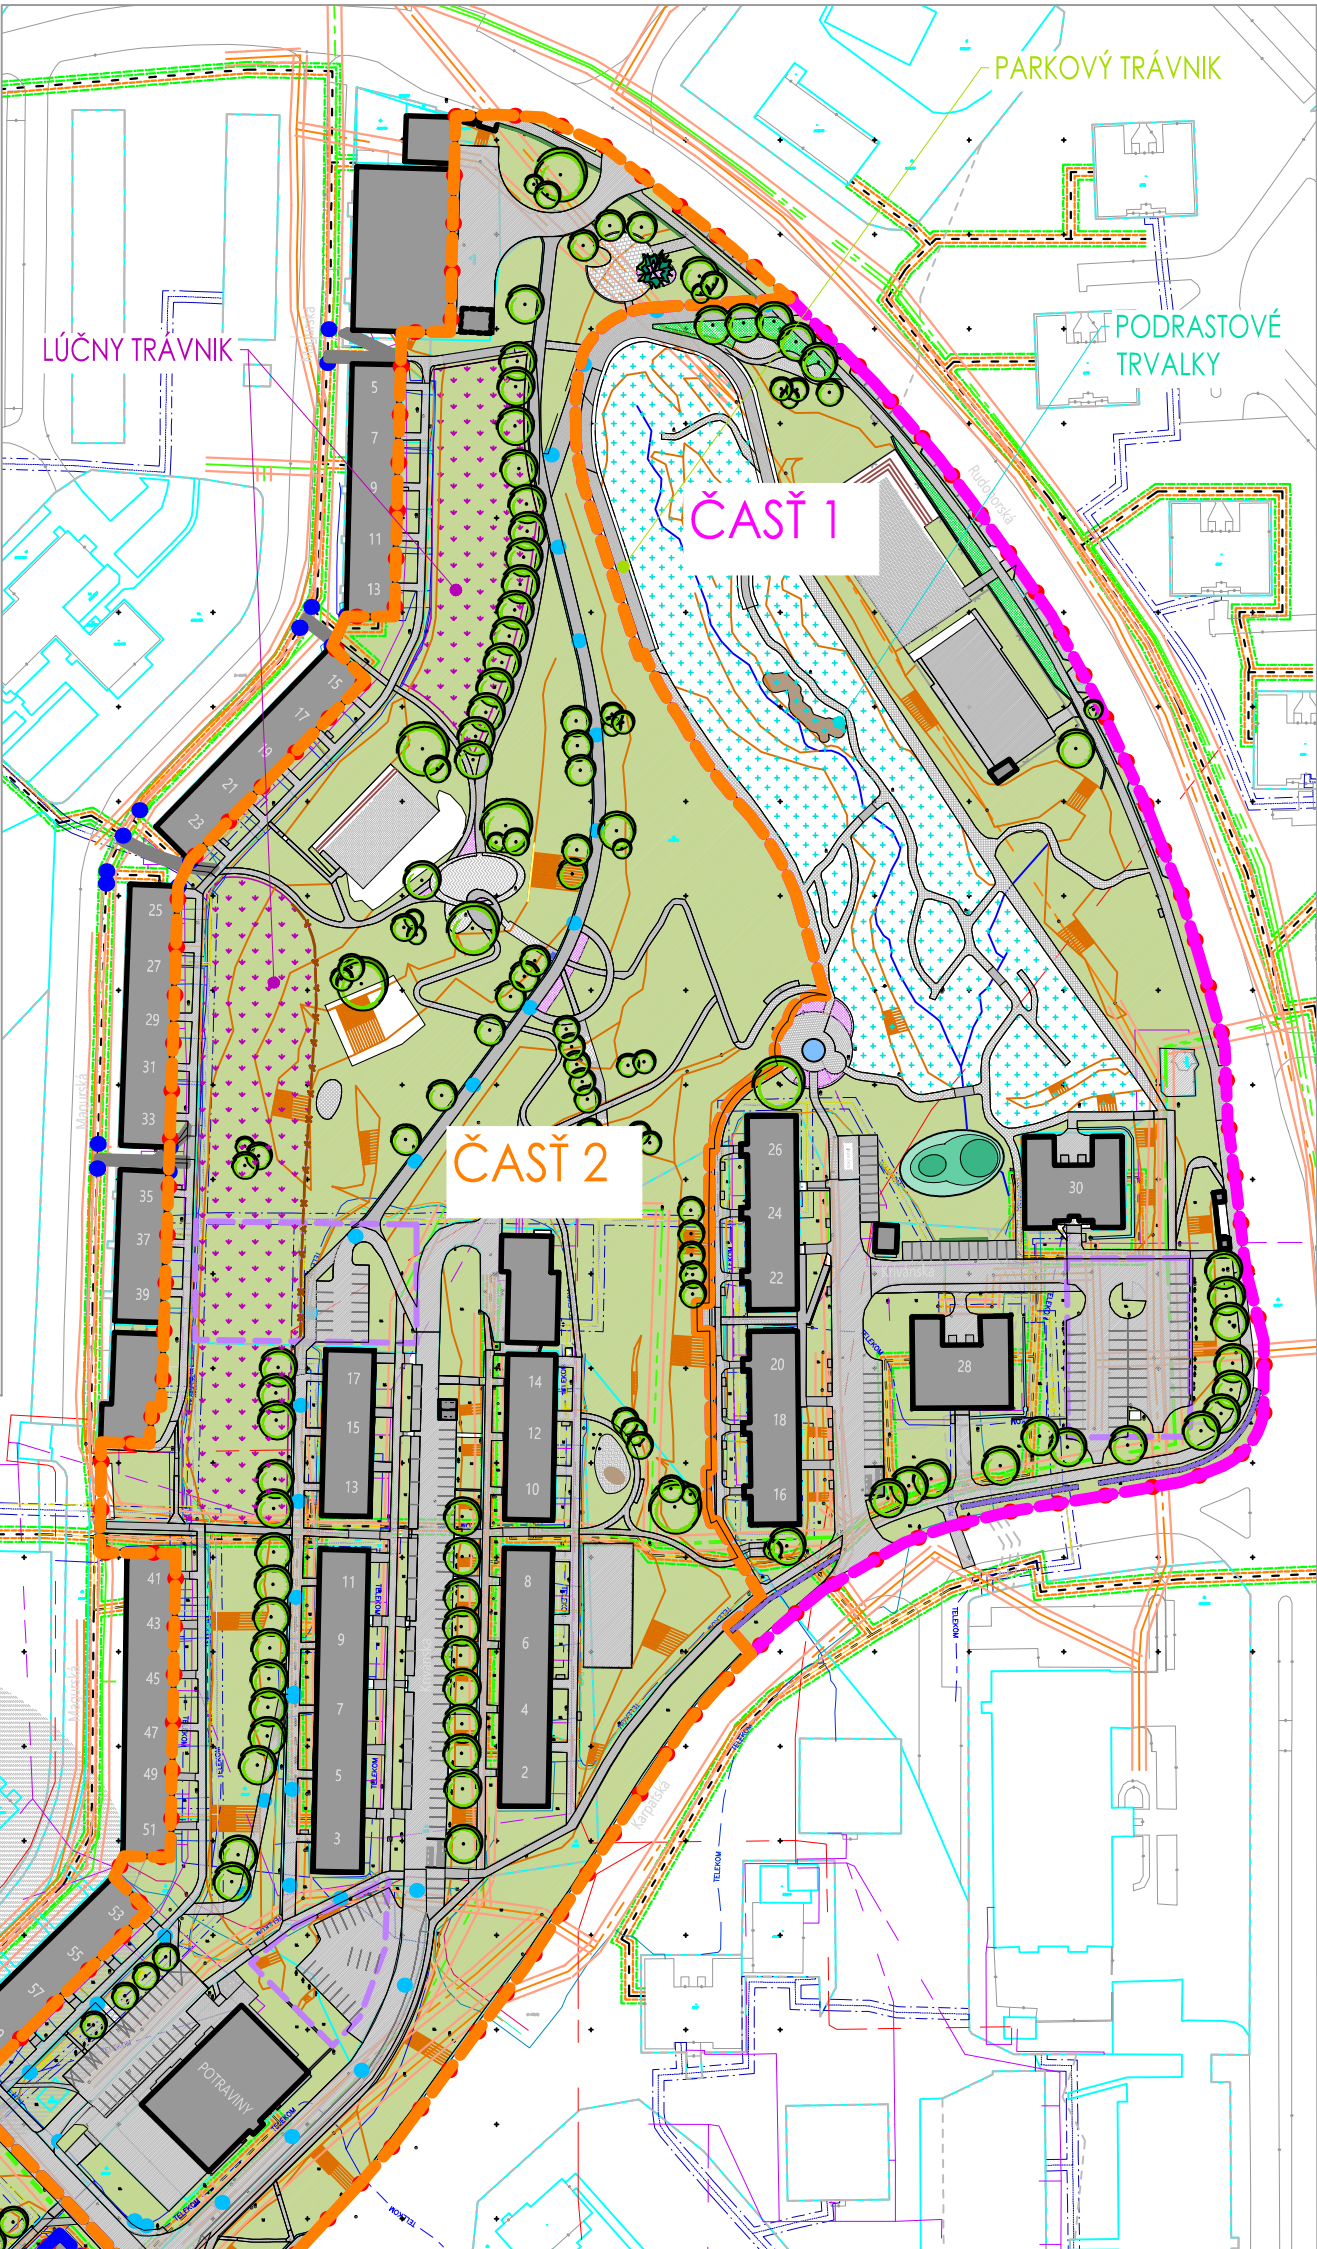

ZELENÉ
ÍDLISKÁ

LOKALITA MAGURSKÁ - KRIVÁNSKA -
JELŠOVÝ HÁJK

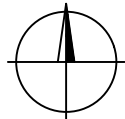

MIESTO Banská Bystrica, 974 01
OBJEDNÁVATEĽ mesto Banská Bystrica
Československej armády 26
SPRACOVATEĽ RUDBECKIA s.r.o.
Svätoplukovo 449, 951 16

SO 2 KONCEPCIA ZELENÉ
SO 2.2 NÁVRH VEGETAČNÝCH ÚPRAV

ZODP. PROJEKTANT © Ing. Júlia Straňáková
autoriz. kraj. arch. r.č. 0036 KA
VYPRACOVAL Ing. Júlia Straňáková
Ing. Katarína Vnučková

NÁZOV VÝKRESU
PODRASTY - ZMENA 2026

PRÍLOHA

2.2.12

rudbeckia

STUPEŇ PD SP/ R
DÁTUM 2026
MIERKA 1:2000
FORMÁT 2xA4
SADA

