


Informativní zákres sítí **elektro** k žádosti 26444122

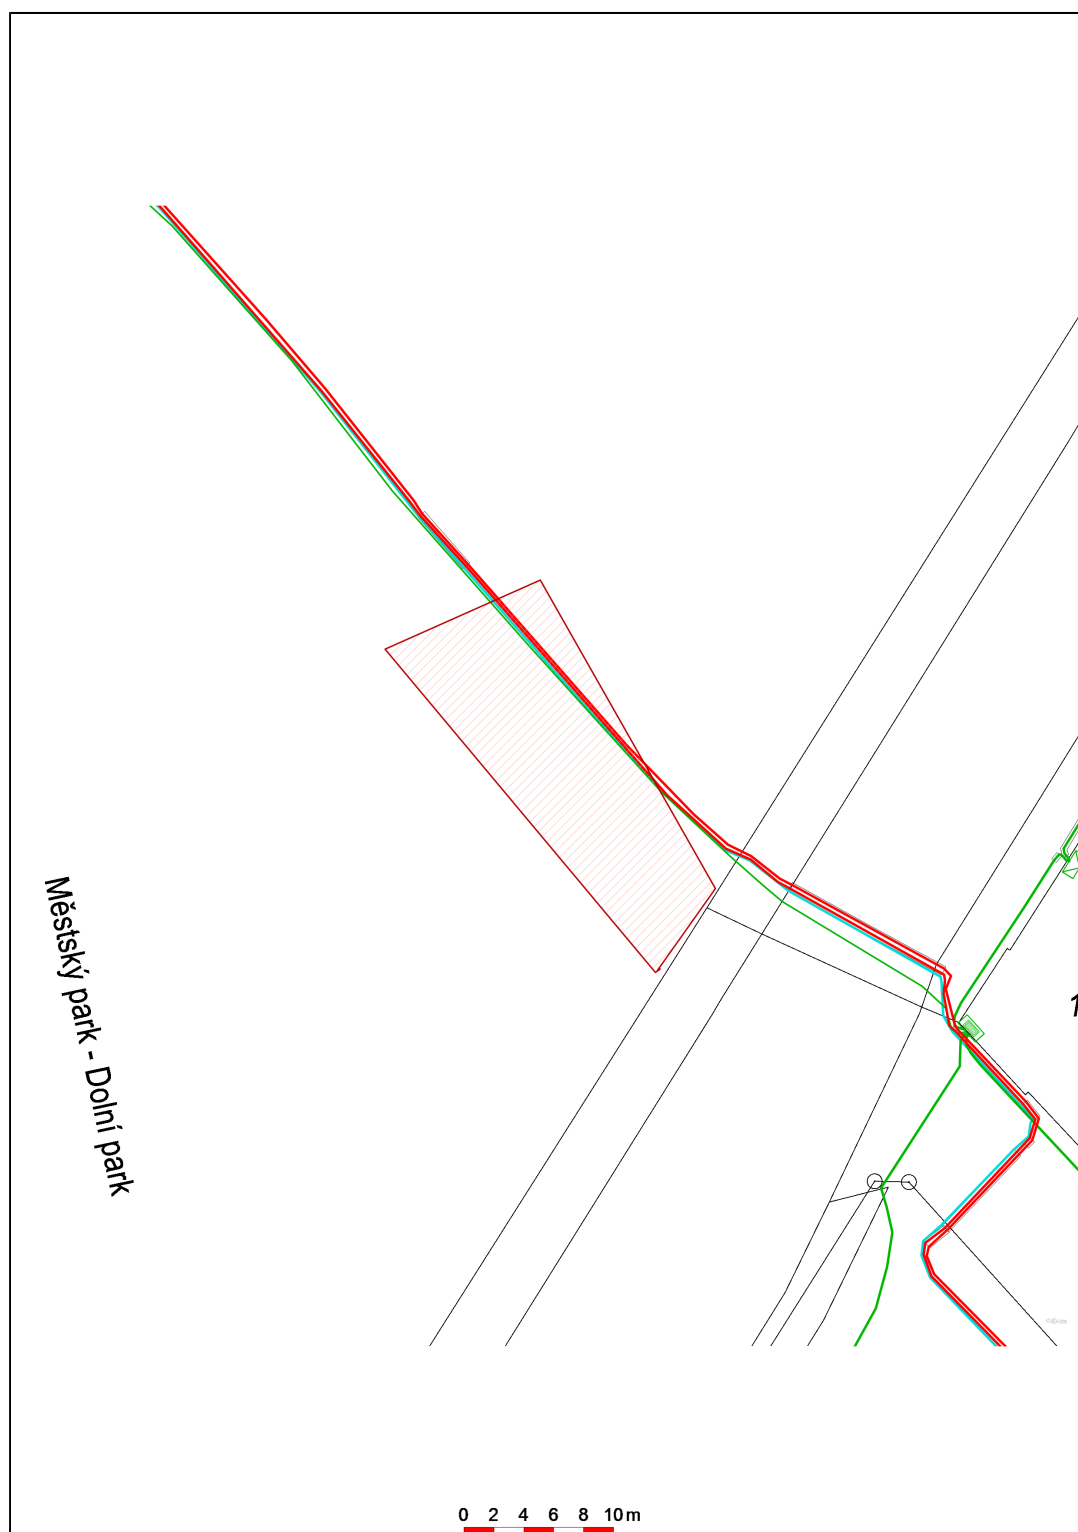

Datum 14.04.2026