


PRZEKRÓJ A : A
skal 1: 100

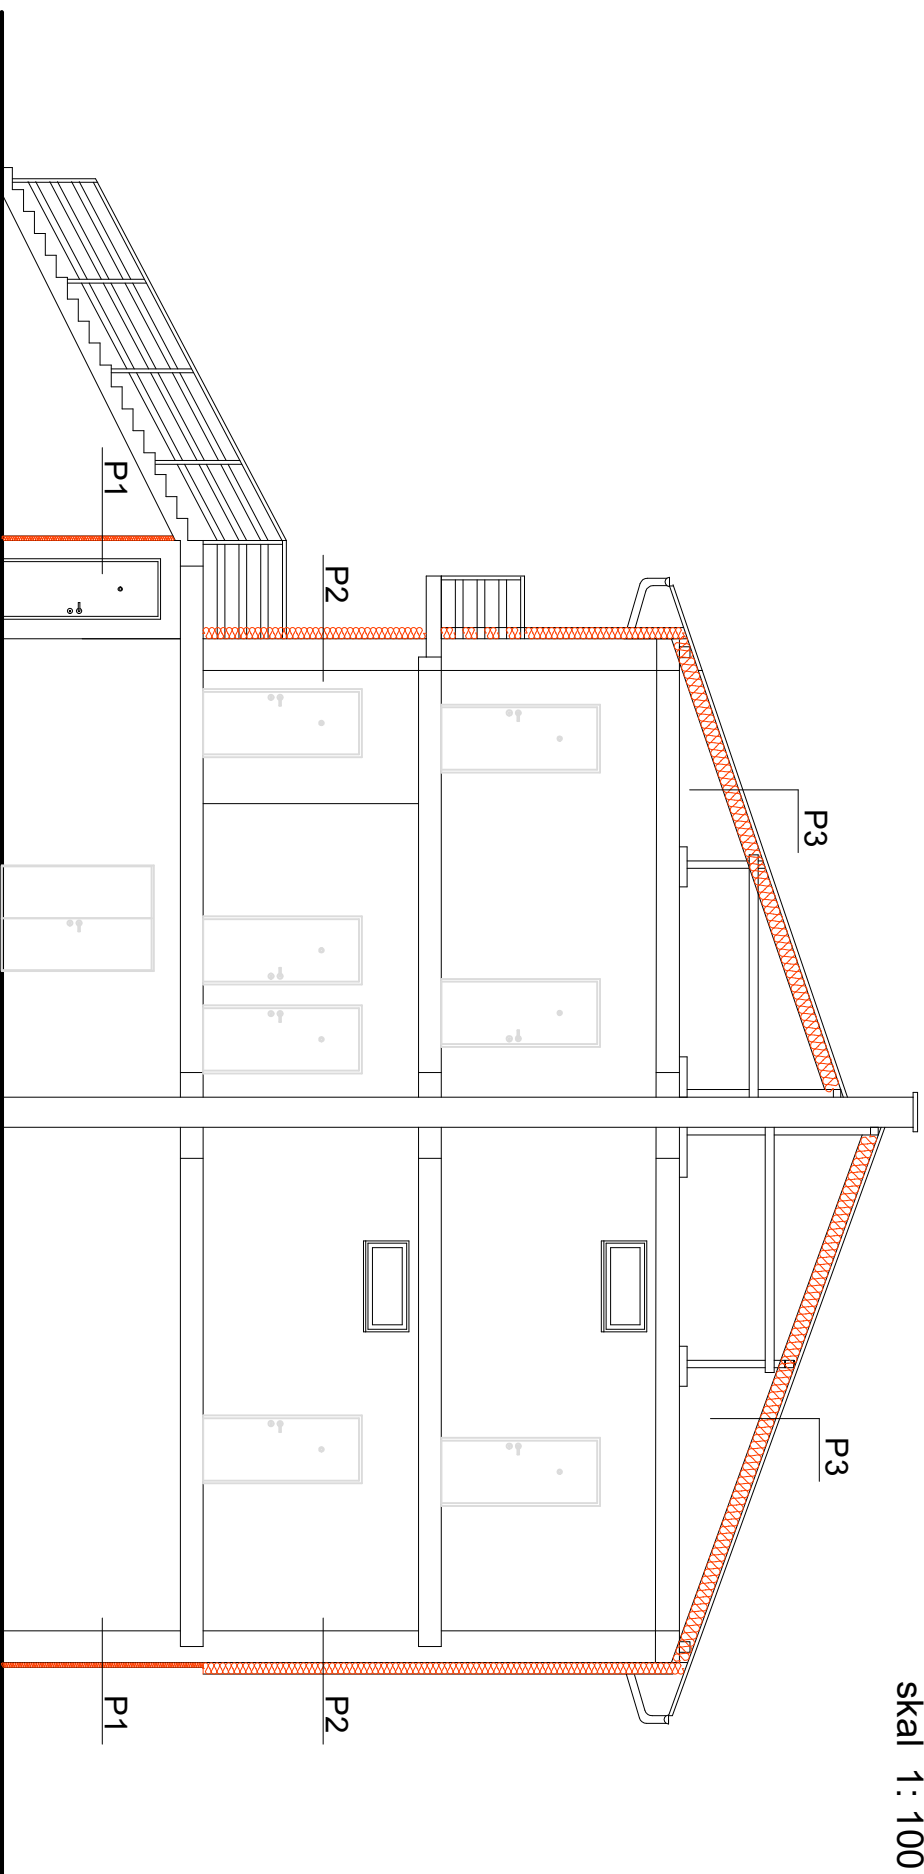

Grubość izolacji:

- P2 - Ściany powyżej cokołu - styropian gr. 15 cm $\lambda \leq 0,033$ [(W/m*K)]
P1 - Ściany piwnic - styropian gr. 6cm, $\lambda \leq 0,033$ [(W/m*K)]
P1' - Ściany podziemia - styropian ekstrudowany XPS - gr. 6cm, $\lambda \leq 0,034$ [(W/m*K)]
P3 - Dach - pianka natyskowa PUR gr. 20 cm $\lambda \leq 0,029$ [(W/m*K)]

Temat :	Projekt termomodernizacji i zmianay kolorystyki budynku LKS Buk Rudy		
Lokalizacja :	47-430 Rudy ul. Brzozowa 20 A. : nr działki nr 229/2		
Inwestor:	Gmina Kuźnia Raciborska 47-420 Kuźnia Raciborska ul. Słowackiego 4		
Architektura :	tech. bud. Józef Kwiolek upr. 347/93	Podpis	
Temat rysunku :		Skala 1:100	Nr rys. A- 4
PRZEKRÓJ A - A - projekt		data luty 2025 r.	