


SCHEMAT BLOKOWY ZASILANIA REMIZY

Moduły fotowoltaiczne

Projektowany fragment instalacji m

UKŁAD SIECI: TN-S

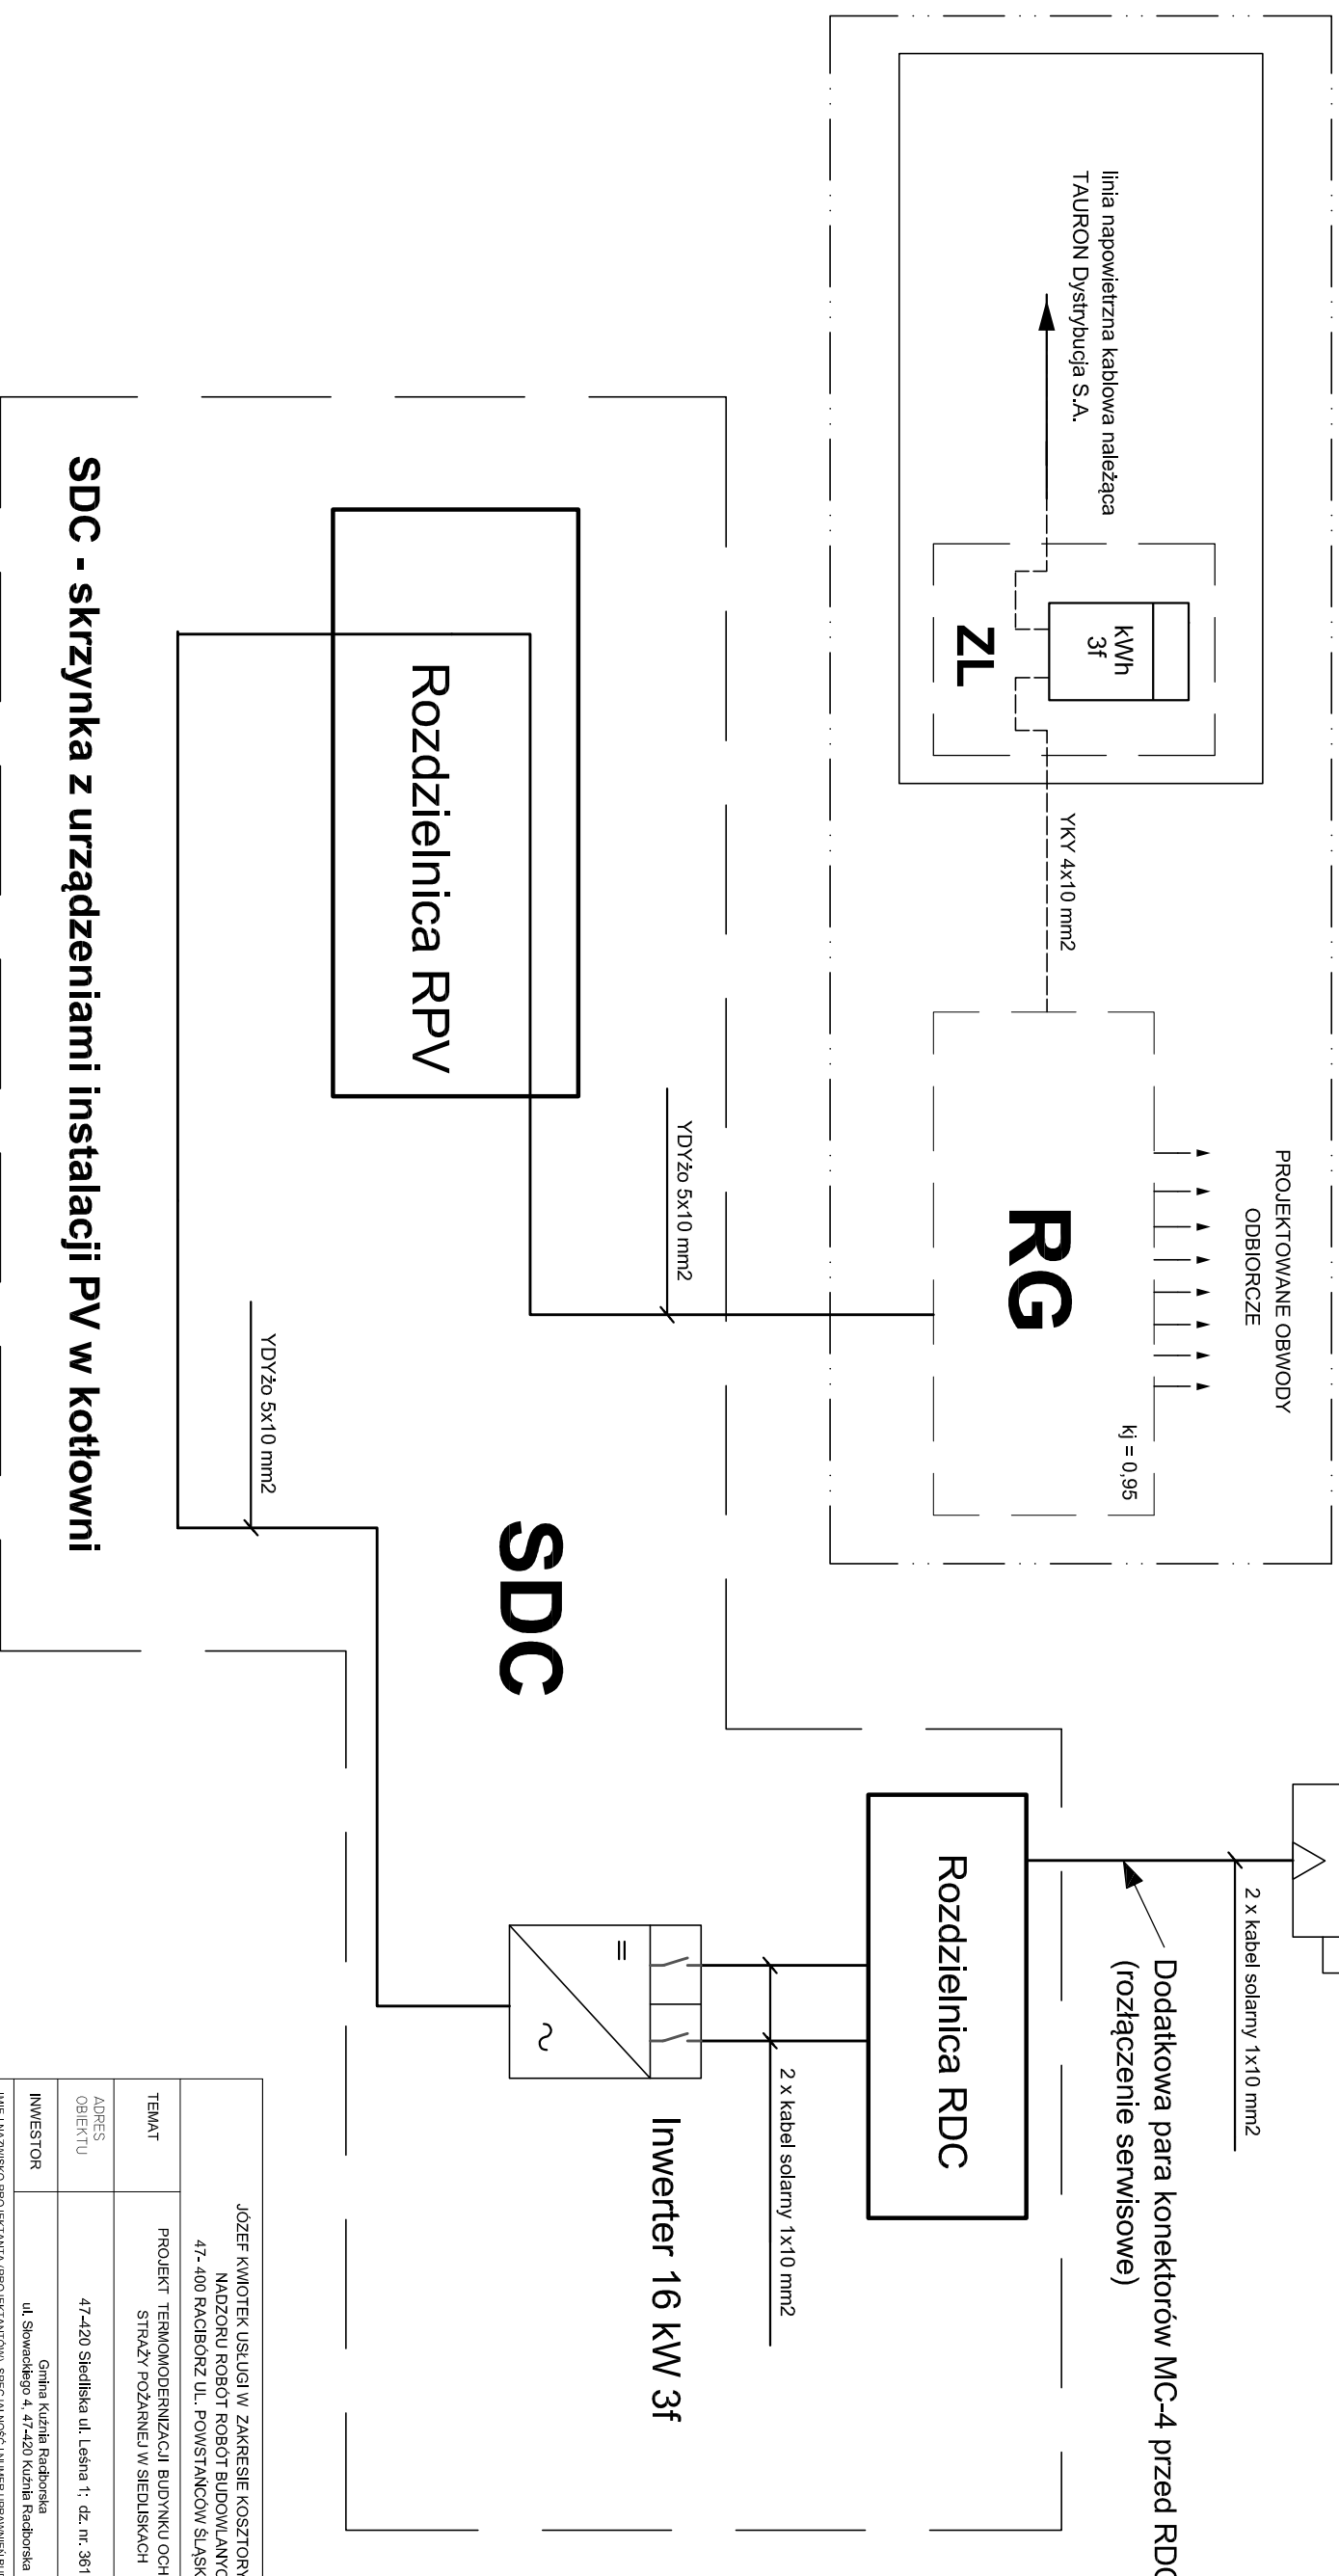

JOZEF KWIOITEK USŁUGI W ZAKRESIE KOSZTORYSOWANIA I NADZORU ROBOT ROBOT BUDOWLANYCH 47-400 RACIBÓRZ UL. POWSTANCÓW ŚLĄSKICH 23			
TEMAT	PROJEKT TERMOMODERNIZACJI BUDYNKU OCHOTNICZEJ STRAŻY POŻARNEJ W SIEDLISKACH		
ADRES OBIEKTU	47-420 Siedliska ul. Leśna 1; dz. nr. 361 Gmina Kuznia Radporska ul. Słowackiego 4, 47-420 Kuznia Radporska		
INWESTOR			
IMIE I NAZWISKO PROJEKTANTA (PROJEKTANTU), SPECJALNOŚĆ I NUMER IPRAWNIENIA BUDOWLANYCH	mgr inż. Antoni Machowiński upr. nr 562/84 w specjalności instalacji elektrycznych zawód		
PROJEKTANT			
Schemat blokowy zasilania reimyzy OSP			
PAŃA PROJEKTU	PROJEKT	SKALA	NR PRYSŁUKU
BRANŻA	ELEKTRYCZNA	DATA 2024.07	E-07