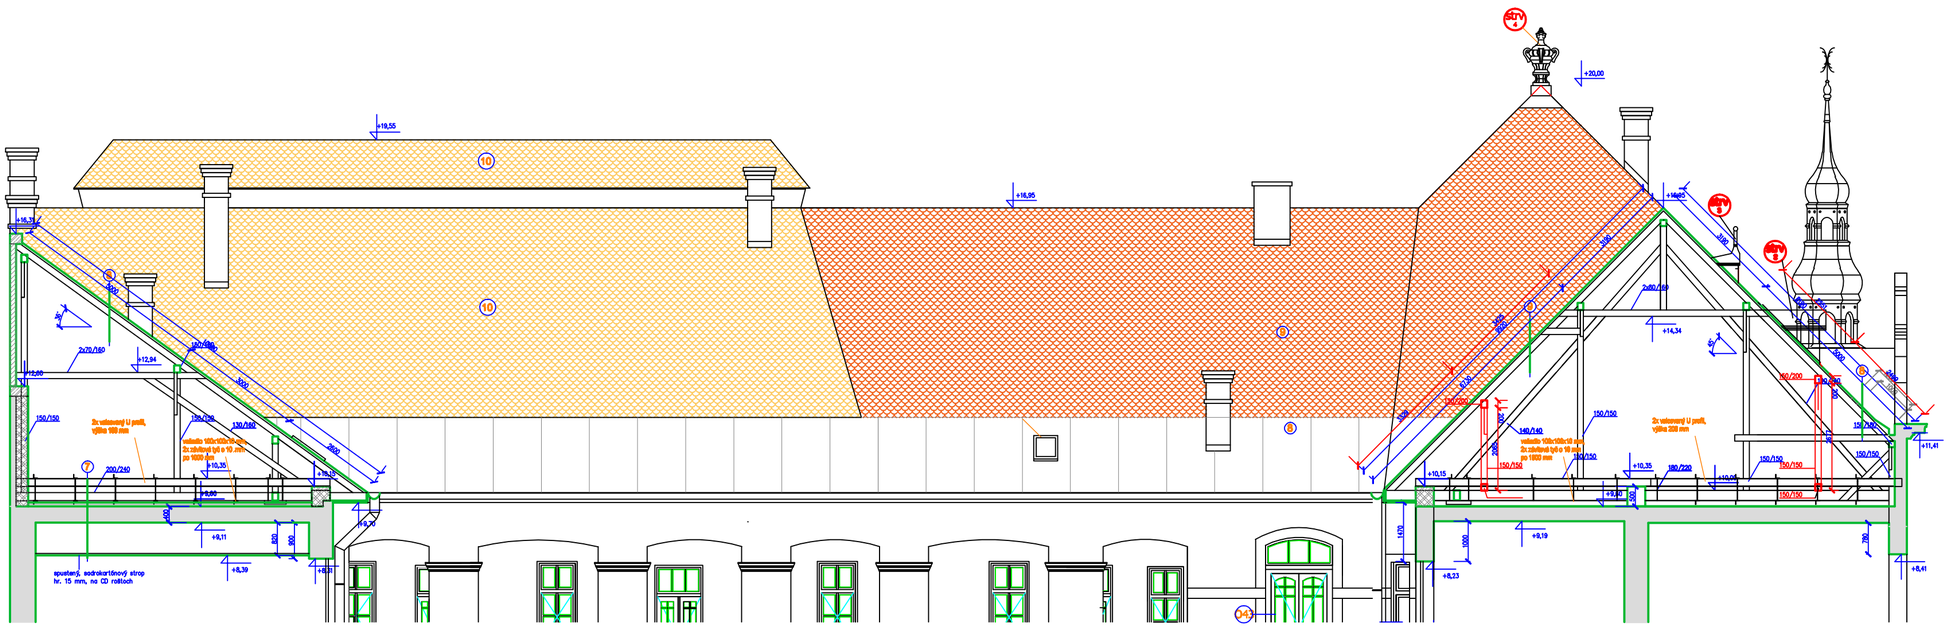

LEGENDA MATERIÁLOV:

- Pôvodné konštrukcie
- Tvárnice Porfix PDK hr. 375 mm na lepiaci tmel Porfix
- tvárnice Porfix (priečkovky) hr. 150-100 mm, na lepiaci tmel Porfix
- tvárnice Porfix hr. 300 mm, na lepiaci tmel Porfix
- Výplne otvorov s mrežami
  Typ mreží konzultovať s KPÚ - Lučenec
- Murované ztehál CV 14 na MC 5,0 MPa
- klenby z PP tehál

pa — okapový plech pavlače
tit.zinkový plech
pr — oplechované parapety
tit.zinkový plech
pd — okapový plech podesty
tit.zinkový plech
strv 1 — strešný výlez Velux 540x830 mm
strv 2 — strešný výlez vikler
rekonštrukcia podľa dobových fotografií
strv 3 — strešný vetrací prvok
rekonštrukcia podľa dobových fotografií
strv 4 — ukončovací klampiarsky prvok
rekonštrukcia podľa dobových fotografií

7
-110 mm minerálna tepelná izolácia, nepochôdzna, uložená voľne
-JUTAFOL N fólia ako parozábrana
-pôvodná stropná konštrukcia (záklop, drev. trámi, záklop, omietka)
-spustený, hladký, sadrokartónový podhlad na CD roštoch hr. 15 mm

8
-tit.zinkový plech
-Delta-Trela štruktúrovaná deliaca vrstva
-úsporné debnenie max. vzdialenosť 50 mm hr. 25 mm
-pôvodná konštrukcia s úpravami zhnilých častí krovu

9
-tvrdá kusová krytina / bobrovka/
-latovanie 30x50 mm vzdialenosť 145-160 mm
-kontralatovanie 30x50 mm
-paropriepustná folia
-pôvodná konštrukcia s úpravami zhnilých častí krovu

10
-tvrdá kusová krytina / bobrovka/pôvodná

RIEŠENÁ ČASŤ "B"
BUDOVY KNIŽNICE

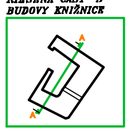

Poznámky k rekonštrukcii:

Ak v priebehu obnovy dôjde k odkrytiu nepredvídaného nálezu na stavbe, dodávatel prác je povinný až do vydania rozhodnutia príslušného Pamiatkového úradu zastaiť tie práce, ktoré ohrozujú nález alebo nálezovú situáciu. Pamiatkový úrad rozhodne o ďalšom postupe obnovy najneskôr do troch pracovných dní od oznámenia nálezu.
V prípade že sa po odobratí fyzických vzoriek preukáže existencia viacerých omietok a farebných náterov, konečné riešenie farebnosti fasády určí metodik príslušného Pamiatkového úradu.

Výmena oplechovania:

-Výmena oplech. parapetov (tit.zinkový plech)-
bm.16,00 m r.š. 250 mm
-Výmena okapového plechu pavlače (tit.zinkový plech)-
bm.21,00 m r.š. 200 mm
-Výmena zvodov (tit.zinkový plech) -
cca.22 m (priemer 200 mm)
-Výmena žlabov (tit.zinkový plech) -
cca. 25 m (priemer 250 mm)

Pred začatím klampiarskych prác,
skontrolovať všetky rozmery výrobkov na stavbe!

PROJEKT PRE STAVEBNÉ POVOLENIE!

ZÁSP.PROJEKTANT:	VYPRACOVAL:	
ING. ARCH. BRANISLAV PAVLO	ING. ARCH. BRANISLAV PAVLO	
INVESTOR: Banskobystrický samosprávny kraj, Námestie SNP 23, 97401 BB		Č. ZÁKAZKY:
STAVBA: Novohradská knižnica Lučenec ul. Kármána 2- zmena PD pre rekonštrukciu budovy - rekonštrukcia strechy		DÁTUM: 09/2017
		FORMÁT: 2xA4
ČASŤ: Nový stav		MIERKA: 1:100
OBSAH: Rezopohľad A-A		STUPEŇ: ČLVÝKR: 2