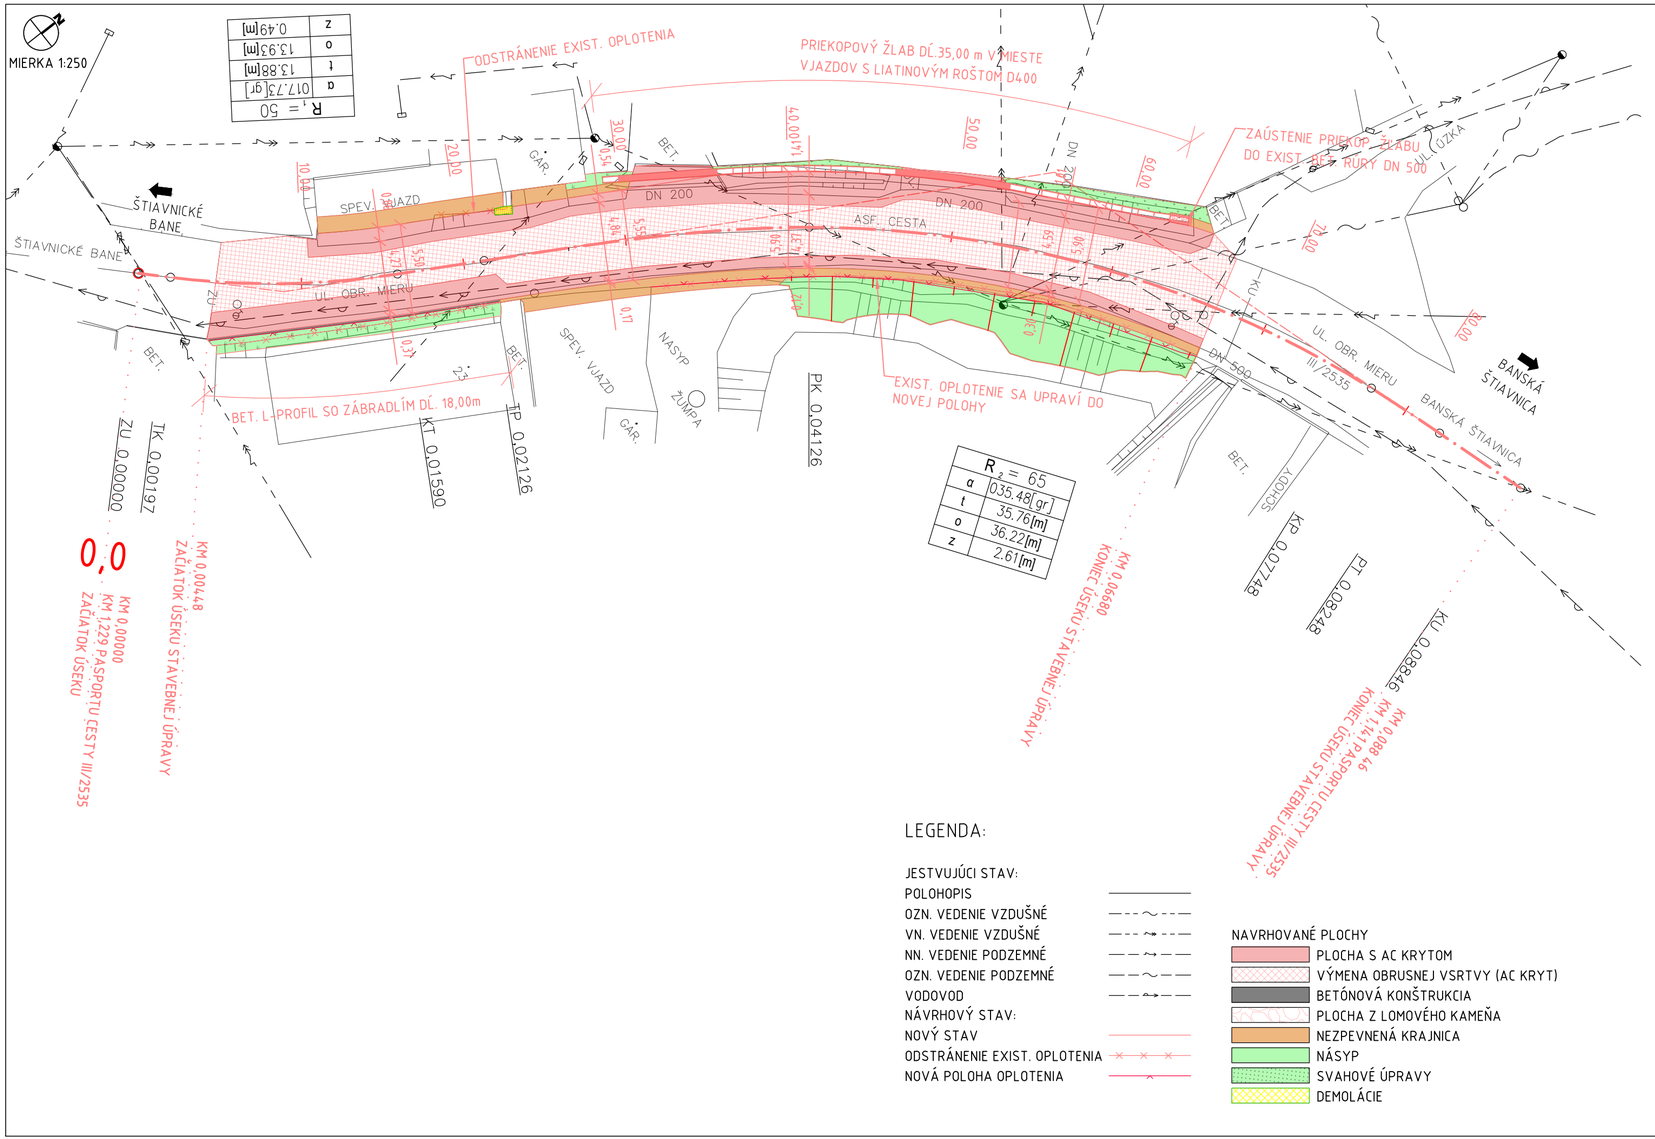

LEGENDA:

JESTVUJÚCI STAV:
- POLOHOPIS
- OZN. VEDENIE VZDUŠNÉ
- VN. VEDENIE VZDUŠNÉ
- NN. VEDENIE PODZEMNÉ
- OZN. VEDENIE PODZEMNÉ
- VODOVOD

NÁVRHOVÝ STAV:
- NOVÝ STAV
- ODSTRÁNENIE EXIST. OPLOTENIA
- NOVÁ POLOHA OPLOTENIA

NAVRHOVANÉ PLOCHY
- PLOCHA S AC KRYTOM
- VÝMENA OBRUSNEJ VSRTVY (AC KRYT)
- BETÓNOVÁ KONŠTRUKCIA
- PLOCHA Z LOMOVÉHO KAMEŇA
- NEZPEVNENÁ KRAJNICA
- NÁSYP
- SVAHOVÉ ÚPRAVY
- DEMOLÁCIE

INVESTOR/ STAVEBNÍK:
BANSKOBYSTRICKÝ SAMOSPRÁVNY KRAJ

PROJEKT STAVBY:
SANÁCIA ZOSUVOV NA CESTÁCH II. A III. TRIEDY V OKRESOCH ZH, BS - MOČIAR, JANOVA LEHOTA, SKLENÉ TEPLICE, PITELOVÁ, BANSKÁ ŠTIAVNICA - UL. OBRANCOV MIERU -III/2535 BANSKÁ ŠTIAVNICA-UL. OBRANCOV MIERU

UMIESTNENIE STAVBY:

VÚC: BANSKOBYSTRICKÝ | MIESTO STAVBY: BANSKÁ ŠTIAVNICA

STUPEŇ PROJEKTU:
DOKUMENTÁCIA NA STAVEBNÉ POVOLENIE V PODROBNOSTIACH NA REALIZÁCIU STAVBY (DSP/DRS)

GENERÁLNY PROJEKTANT: Basler & Hofmann Slovakia s.r.o.

Basler & Hofmann
Slovakia s.r.o. Konzultační inžinieri Panenská 13, SK-811 03 Bratislava
T+ 421 2 5949 0470, F +421 2 5949 0490, www.baslerhofmann.sk

HLAVNÝ INŽINIER PROJEKTU: Ing. Michal Křepela
Č. ZÁKAZKY B&H: SK 2009.25

SÚRADNICOVÝ SYSTÉM: S-JTSK | VÝŠKOVÝ SYSTÉM: Bpv | TRIEDA PRESNOSTI: STN 73 0422

ČASŤ PD: D - PÍSOMNOSTI A VÝKRESY OBJEKTOV

SPRAC. PD:

Basler & Hofmann
Slovakia s.r.o. Konzultační inžinieri
Panenská 13, SK-811 03 Bratislava
T 02 5949 0470, F 02 5949 0490
www.baslerhofmann.sk

OBJEDNÁVATEĽ: Banskobystrický samosprávny kraj, Námestie SNP 23, 974 01 Banská Bystrica
Č. ZÁKAZKY: SK 2009.25

PRÍLOHA / VÝKRES: SITUÁCIA

DÁTUM: 09.2022
MIERKA: 1:250
FORMÁT: 3 A4

ZODPOVEDNÝ:	VYPRACOVAL:	KONTROLOVAL:	Č. SÚPRAVY:
Ing. Marián Kováčik	Ing. Roman Ocelák	Ing. Marián Kováčik	