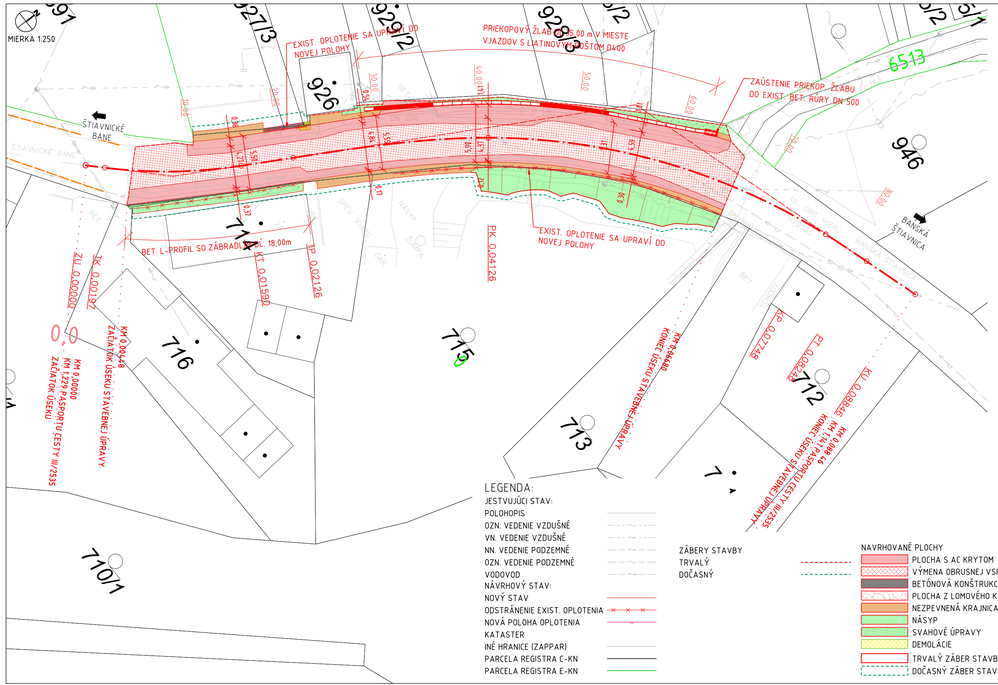

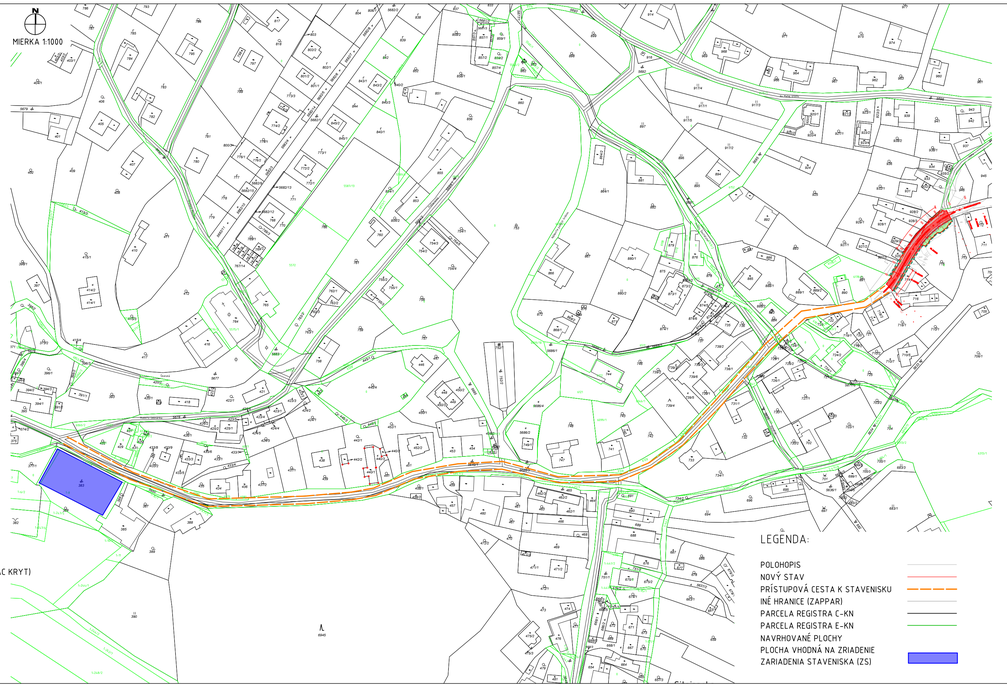

INVESTOR/ STAVEBNÍK:

BANSKOBYSTRICKÝ SAMOSPRÁVNY KRAJ

PROJEKT STAVBY:

SANÁCIA ZOSUVOV NA CESTÁCH II. A III. TRIEDY V OKRESOCH ZH, BS – MOČIAR, JANOVA LEHOTA, SKLENÉ TEPLICE, PITELOVÁ, BANSKÁ ŠTIAVNICA – UL. OBRANCOV MIERU -III/2535 BANSKÁ ŠTIAVNICA–UL. OBRANCOV MIERU

UMIESTNENIE STAVBY:

VÚC: BANSKOBYSTRICKÝ | MESTO STAVBY: BANSKÁ ŠTIAVNICA

STUPEŇ PROJEKTU: DOKUMENTÁCIA NA STAVEBNÉ POVOLENIE V PODROBNOSTIACH NA REALIZÁCIU STAVBY (DSP/DRS)

GENERÁLNY PROJEKTANT: Basler & Hofmann Slovakia s.r.o.

Basler & Hofmann Slovakia s.r.o. Konzultačný inžiniersť Panenská 13, SK-811 03 Bratislava T: +421 2 5949 0470, F: +421 2 5949 0490, www.baslerhofmann.sk

HLAVNÝ INŽINIER PROJEKTU: Ing. Michal Kŕepela

Č. ZÁKAZKY B&H: SK 2009.25

SÚRADNICOVÝ SYSTÉM: S-JTSK | VÝŠKOVÝ SYSTÉM: Bpv | TRIEDA PRESNOSTI: STN 73 0422

ČASŤ PD: C1 – KOORDINAČNÝ VÝKRES

SPRAC. PD: Basler & Hofmann Slovakia s.r.o. Konzultačný inžiniersť Panenská 13, SK-811 03 Bratislava T: 02 5949 0470, F: 02 5949 0490 www.baslerhofmann.sk

OBJEDNÁVATEĽ: Banskobystrický samosprávny kraj, Námestie SNP 23, 974 01 Banská Bystrica | Č. ZÁKAZKY: SK 2009.25

PRÍLOHA / VÝKRES: KOORDINAČNÁ SITUÁCIA

DÁTUM: 09.2022
MIERKA: 1:1000; 250
FORMÁT: 5 A4

ZODPOVEDNÝ:	VYPRACOVAL:	KONTROLOVAL:	Č. SÚPRAVY:
Ing. Marián Kováčik	Ing. Roman Oceľák	Ing. Marián Kováčik	

C1