

**POZNÁMKA:**  
Zabezpečenie oblasti dlhodobého pevného pracovného miesta.  
Zúženie vozovky na jeden jazdný pruh. Riadenie premávky  
cestnou svetelnou signalizáciou.

pozdĺžna súvislá čiara a priečna súvislá čiara realizovaná  
odstrániteľným dočasným VDZ

priečna uzávěra zábranou na označenie uzávěryk uzávěryk 701,  
spolu s výstražnými svetlami typu VS1 (trieda L8H)

pozdĺžna uzávěra obojstrannými smerovacími doskami 702,  
odstup max 10,0 m  
výstražné svetlá typu VS1 (trieda L8H) na každej druhe  
smerovacej doske

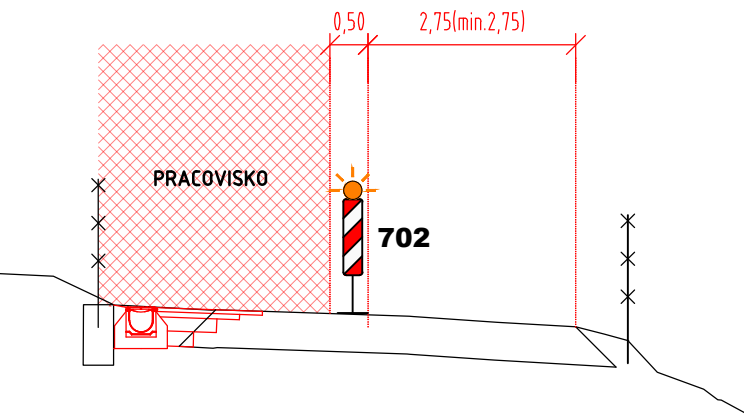
priečna uzávěra zábranou na označenie uzávěryk uzávěryk 701,  
spolu s výstražnými svetlami typu VS1 (trieda L8H)

CSS - prenosná synchronizovaná trojfarebná sústava svetiel s  
plným signálom  
V prípade že, zhotoviteľ bude požadovať dočasnú uzávěru celej  
šírky komunikácie a to na čas nevyhnutý, pre vykonanie  
potrebného technického úkonu, musí zabezpečiť dočasné  
riadenie cez regulovčika dopravy.

Termín osadenia dopravného značenia:

Osoba zodpovedná za osadenie DZ:

SCHEMA POČAS VÝSTAVBY



### LEGENDA:

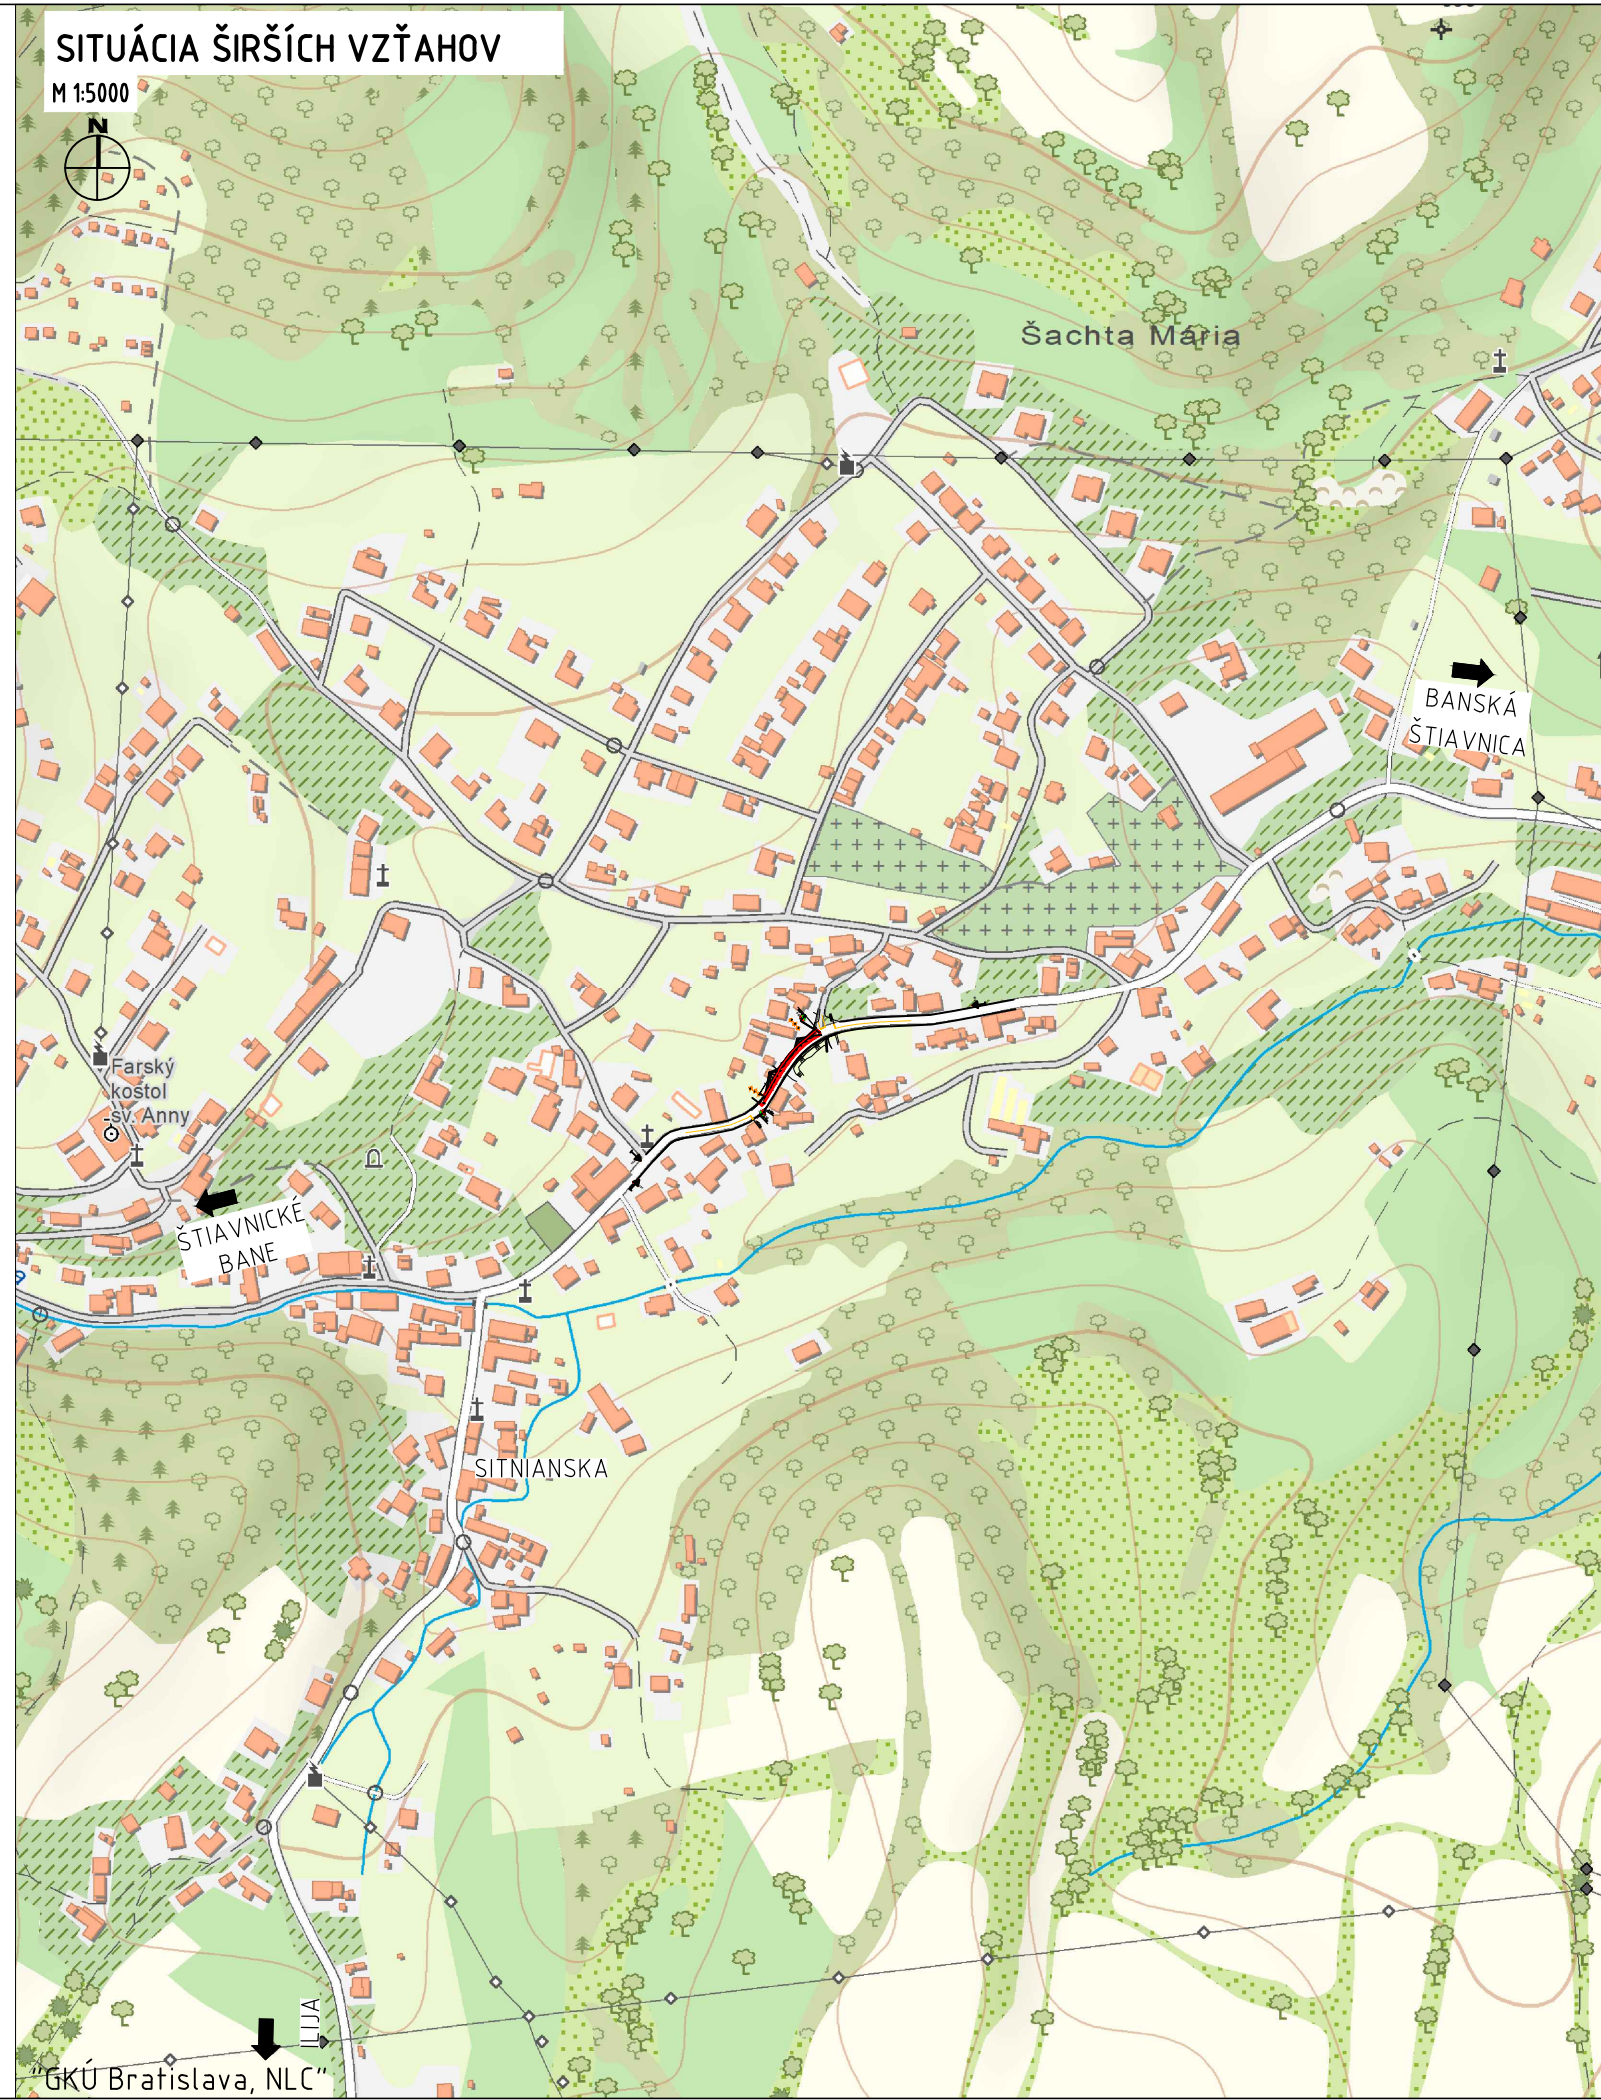
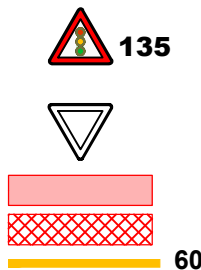
ZVISLÉ DOČASNÉ DOPRAVNÉ ZNAČENIE



ZVISLÉ EXISTUJÚCE DOPRAVNÉ ZNAČENIE - ZÁKLADNÁ VEĽKOSŤ

PRACOVISKO

OCHRANA PRACOVISKA

DOČASNÉ VODOROVNÉ DOPRAVNÉ ZNAČENIE



INVESTOR/ STAVEBNÍK:		<div><div><b>BANSKOBYSŤRICKÝ SAMOSPRÁVNÝ KRAJ</b></div></div>	
PROJEKT STAVBY:		SANÁCIA ZOSUVOV NA CESTÁCH II. A III. TRIEDY V OKRESOCH ZH, BS – MOČIAR, JANOVA LEHOTA, SKLENÉ TEPLICE, PITELOVÁ, BANSKÁ ŠTIAVNICA – UL. OBRANCOV MIERU –III/2535 BANSKÁ ŠTIAVNICA-UL. OBRANCOV MIERU	
UMIESTNENIE STAVBY:			
VÚC: BANSKOBYSŤRICKÝ	MIESTO STAVBY:		BANSKÁ ŠTIAVNICA
STUPEŇ PROJEKTU:		DOKUMENTÁCIA NA STAVEBNÉ POVOLENIE V PODROBNOSTIACH NA REALIZÁCIU STAVBY (DSP/DRS)	
GENERÁLNY PROJEKTANT:		Basler & Hofmann Slovakia s.r.o.	
<div><div><b>Basler&amp;Hofmann</b></div><div>Slovakia s.r.o. Konzultační inženýři Parenská 13, SK-611 03 Bratislava T + 421 2 5949 0470, F +421 2 5949 0490, www.baslerhofmann.sk</div></div> <div></div>			
HLAVNÝ INŽINIER PROJEKTU:		Ing. Michal Křepela	
Č. ZÁKAZKY B&H:		SK 2009.25	
SÚRADNICOVÝ SYSTÉM: S-JTSK		VÝŠKOVÝ SYSTÉM: Bpv	TRIEDA PRESNOSTI: STN 73 04.22
ČASŤ PD: D – PÍSOMNOSTI A VÝKRESY OBJEKTOV		SPRAC. PD: <div><b>Basler&amp;Hofmann</b> Slovakia s.r.o. Konzultační inženýři Parenská 13, SK-611 03 Bratislava T 02 5949 0470, F 02 5949 0490 www.baslerhofmann.sk</div>	
OBJEDNÁVATEL: Banskobystrický samosprávny kraj Námestie SNP 23, 974 01 Banská Bystrica		Č. ZÁKAZKY: SK 2009.25	
PRÍLOHA / VÝKRES: <div>DOČASNÉ DOPRAVNÉ ZNAČENIE – ETAPA 1</div>		DÁTUM: 09.2022 MIERKA: 1:5000,500 FORMÁT: 6 A4	
ZODPOVEDNÝ: Ing. Marián Kováčik 		VYPRACOVAL: Ing. Roman Ocelák 	KONTROLOVAL: Ing. Marián Kováčik  Č. SÚPRAVY:
8			