



VZOROVÝ PŘÍČNÝ ŘEZ  
STÁVAJÍCÍ CYKLOSTEZKA  
KM 0,100

ZATRAVNĚNÍ	NK	JÍZDNÍ PRUH	JÍZDNÍ PRUH	NK	ZATRAVNĚNÍ
------------	----	-------------	-------------	----	------------

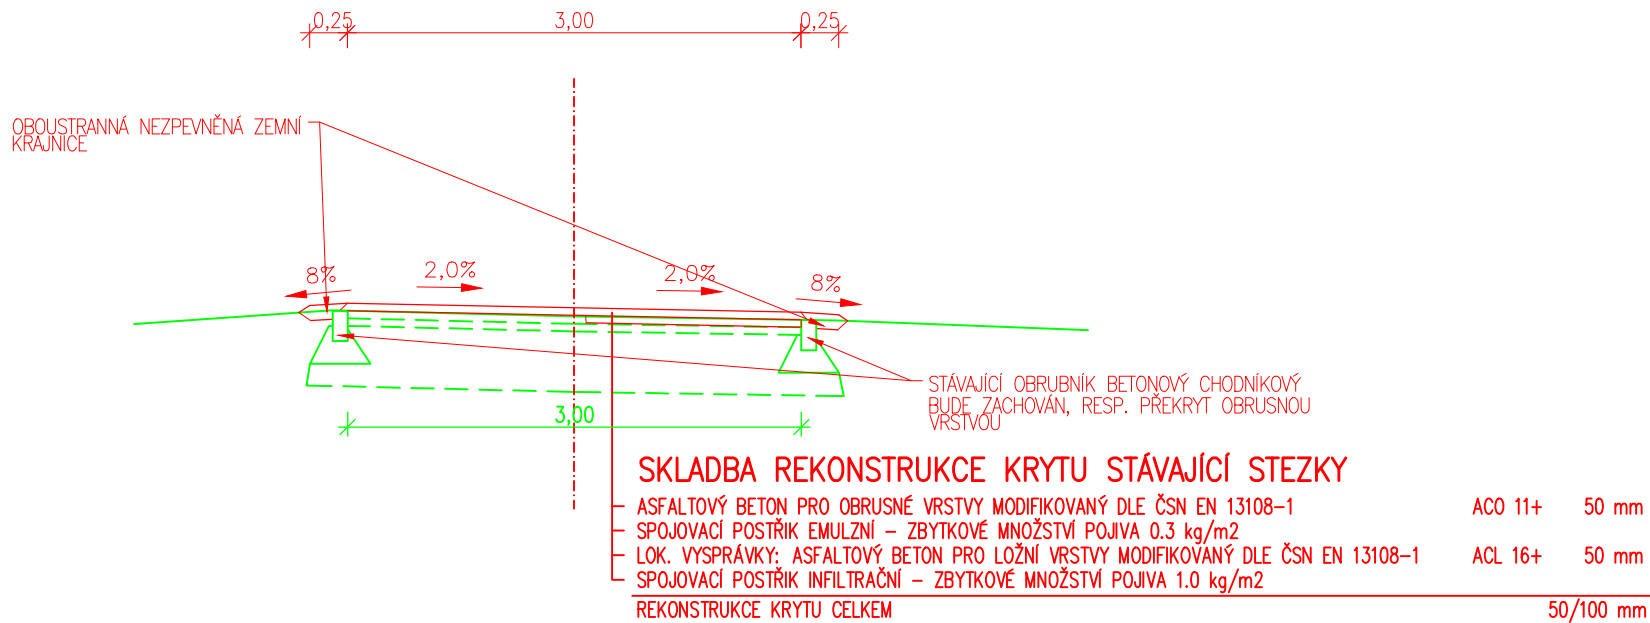


VZOROVÝ PŘÍČNÝ ŘEZ  
STÁVAJÍCÍ CHODNÍK  
UL. ŠKOLNÍ

JÍZDNÍ PRUH	JÍZDNÍ PRUH	CHODNÍK	ZATRAVNĚNÍ
-------------	-------------	---------	------------

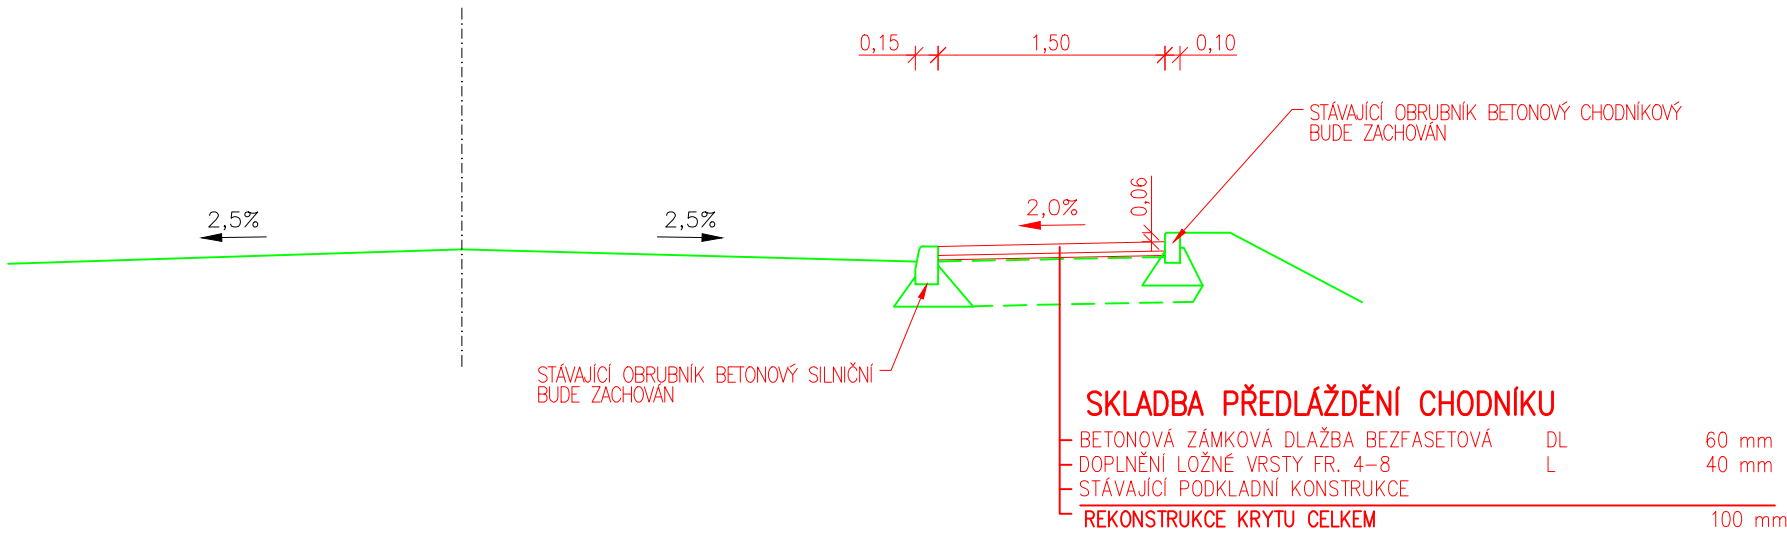

SO 101.1

Projektant: TRAIL SYSTEM s.r.o. Masarykovo nám. 66 768 61, Bystřice pod Hostýnem IČ: 05323797			Investor: <b>Město Bystřice pod Hostýnem</b> Masarykovo nám. 137 768 61 Bystřice pod Hostýnem 1	
Vypracoval: BC. JAN HŘÍBEK			DATUM	4/2026
		STUPEŇ	PDPS	
Místo realizace: BYSTRICE POD HOSTÝNEM		FORMÁT / MĚŘÍTKO	3 x A4, 1:50	
Revitalizace zpevněných ploch v městském parku Zahájené, Bystřice pod Hostýnem		VÝKRES Č.	PARÉ	
D.1.2 VZOROVÉ PŘÍČNÉ ŘEZY I.ETAPA		D.1.2		