




ÚSEK 2

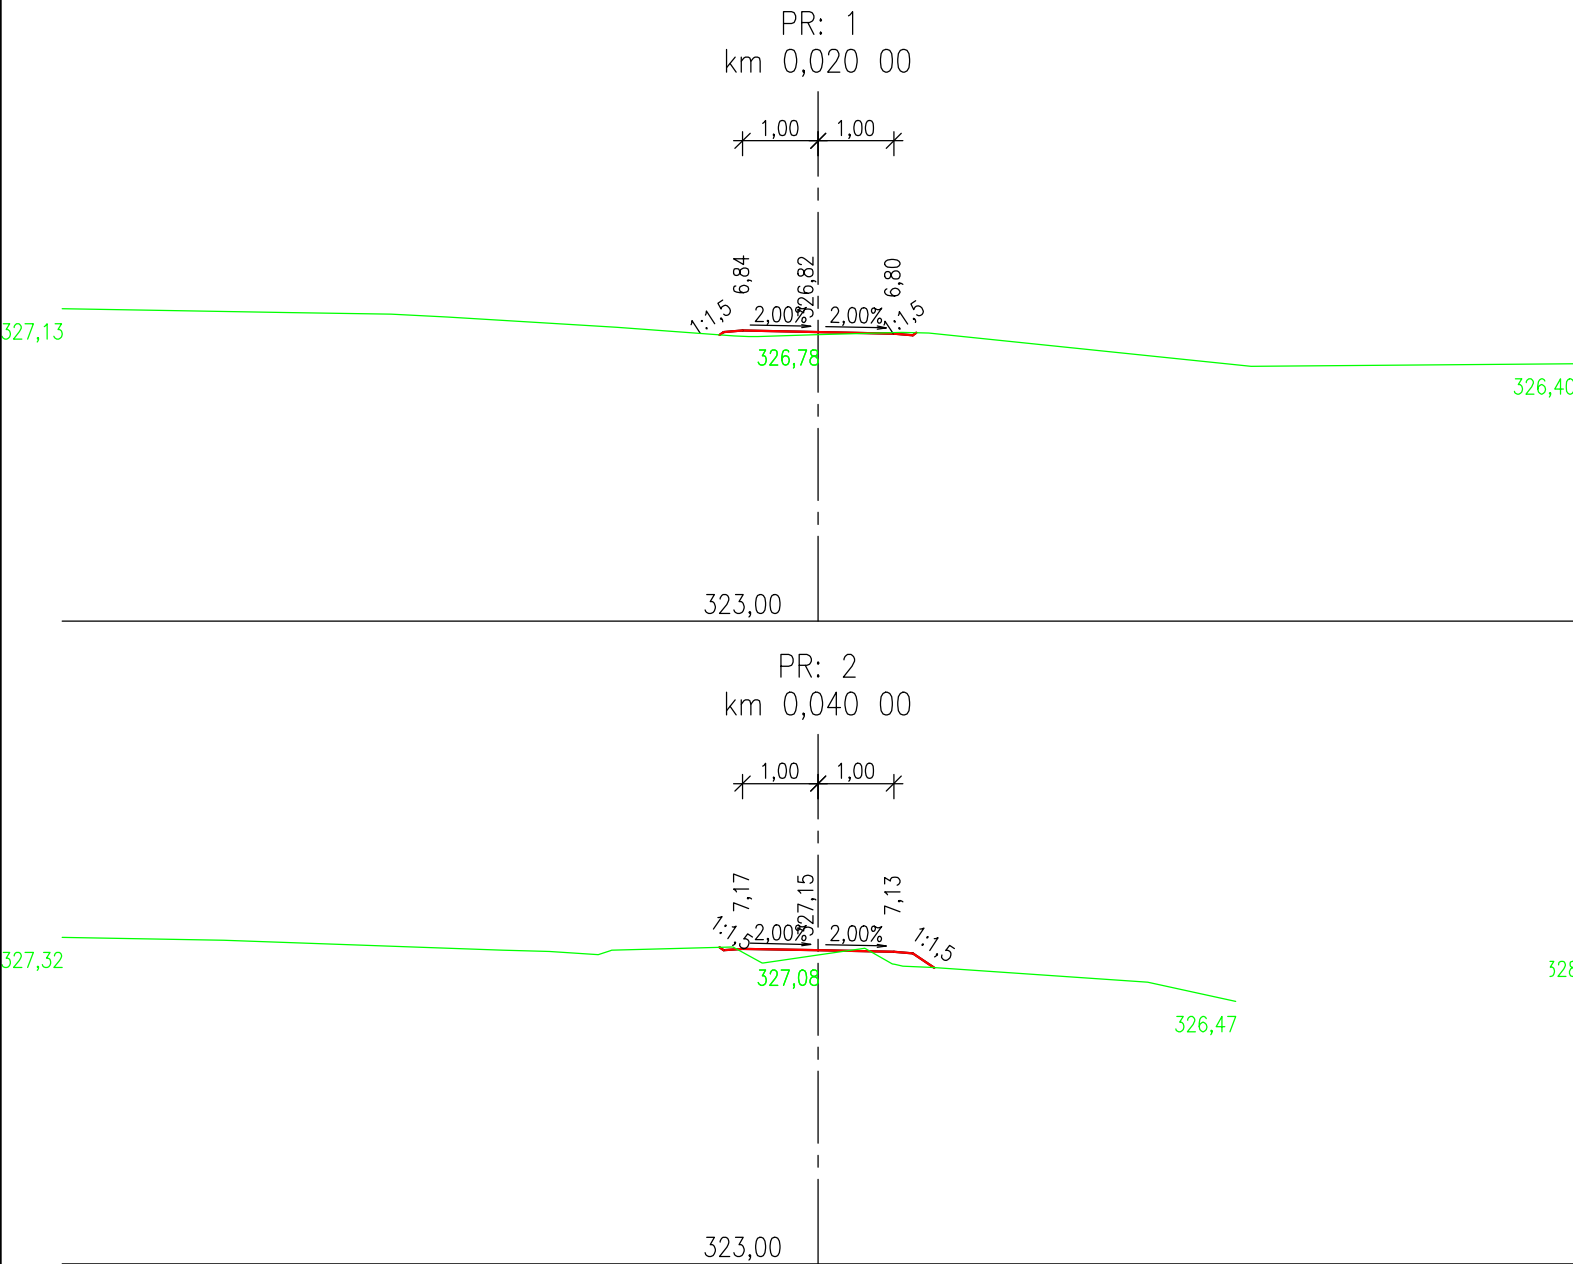

ÚSEK 3

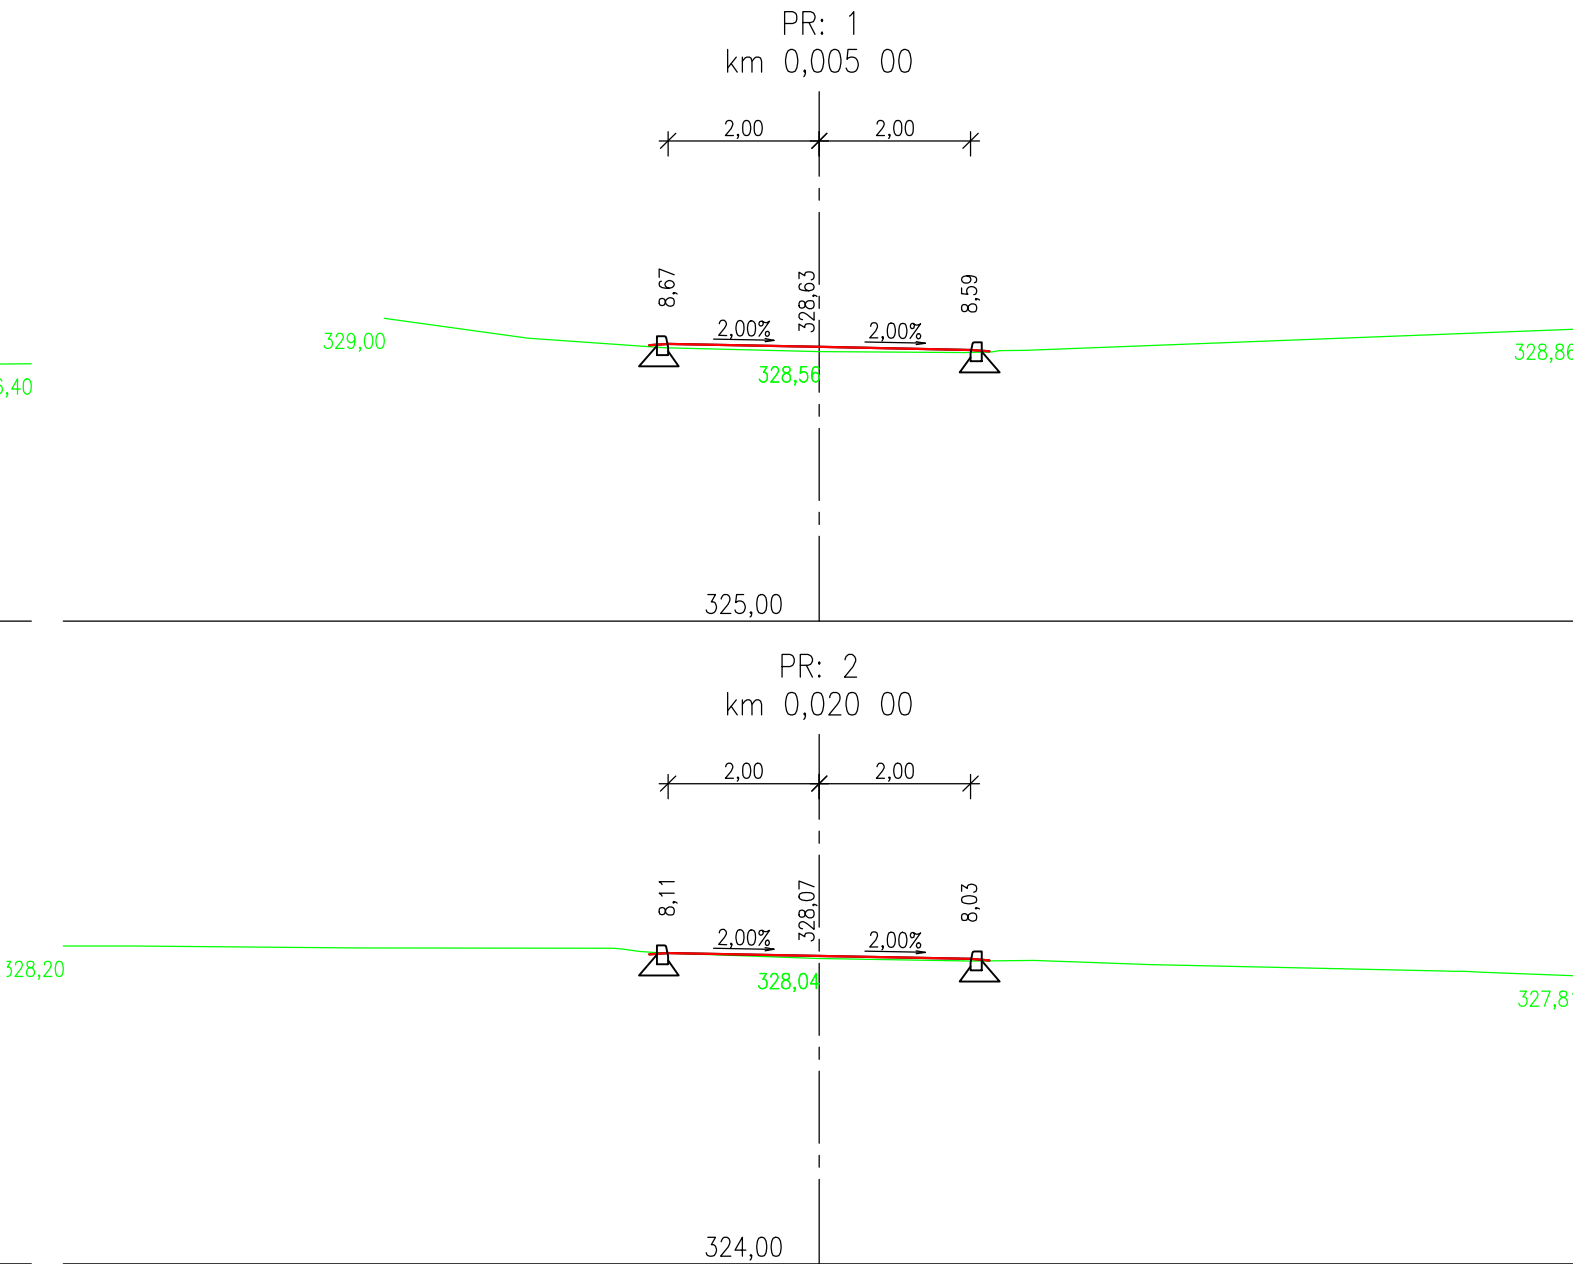

SO 101.2

Projektant: TRAIL SYSTEM s.r.o. Masarykovo nám. 66 768 61, Bystřice pod Hostýnem IČ: 05323797				Investor: Město Bystřice pod Hostýnem Masarykovo nám. 137 768 61 Bystřice pod Hostýnem 1	
Vypracoval: BC. JAN HŘÍBEK		DATUM		4/2026	
		STUPEŇ		PDPS	
Místo realizace: BYSTRICE POD HOSTÝNEM		FORMÁT / MĚŘÍTKO		3 x A4, 1:100	
Revitalizace zpevněných ploch v městském parku Zahájené, Bystřice pod Hostýnem		VÝKRES Č.		PARÉ	
D.2.6 CHARAKTERISTICKÉ ŘEZY II.ETAPA - ÚSEK 2,3		D.2.6			