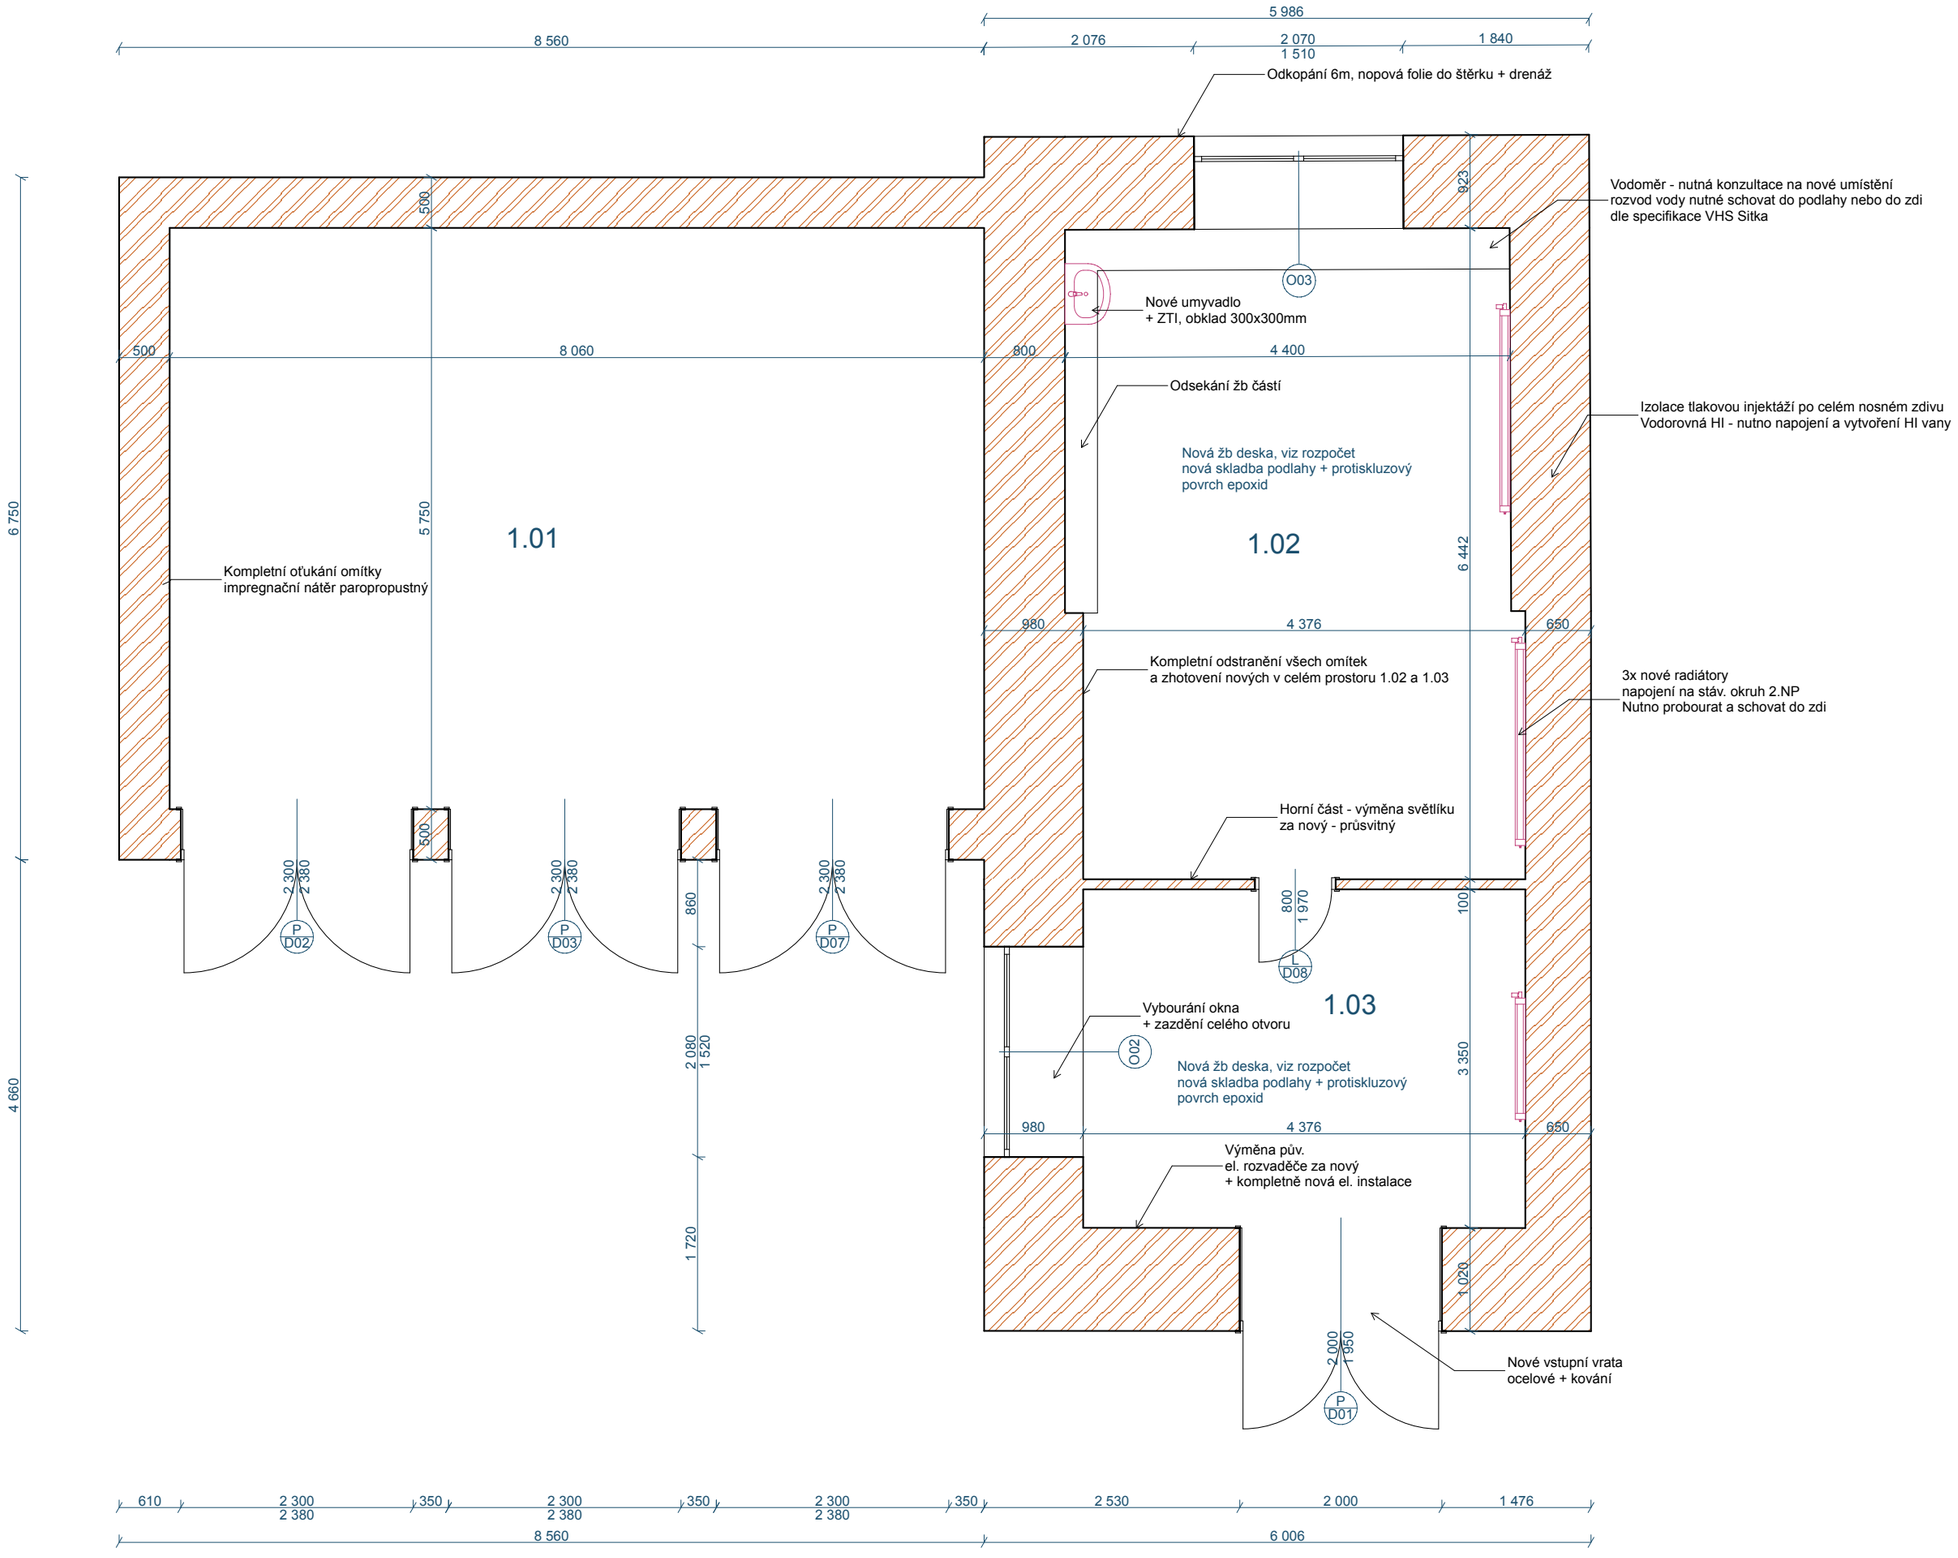
5 986
8 560
2 076
2 070
1 840
1 510
Odkopání 6m, nopová folie do štěrku + drenáž
923
Vodoměr - nutná konzultace na nové umístění
rozvod vody nutné schovat do podlahy nebo do zdi
dle specifikace VHS Sitka
O03
Nové umyvadlo
+ ZTI, obklad 300x300mm
500
8 060
800
4 400
Odsekání žb částí
Izolace tlakovou injektáží po celém nosném zdivu
Vodorovná HI - nutno napojení a vytvoření HI vany
Nová žb deska, viz rozpočet
nová skladba podlahy + protiskluzový
povrch epoxid
6 750
500
5 750
1.01
1.02
6 442
Kompletní oťukání omítky
impregnační nátěr paropropustný
980
4 376
650
Kompletní odstranění všech omítek
a zhotovení nových v celém prostoru 1.02 a 1.03
3x nové radiátory
napojení na stáv. okruh 2.NP
Nutno probourat a schovat do zdi
Horní část - výměna světlíku
za nový - průsvitný
500
2 300
2 380
P
D02
2 300
2 380
P
D03
860
2 300
2 380
P
D07
800
1 970
100
D08
1.03
Vybourání okna
+ zazdění celého otvoru
O02
4 660
2 080
1 520
Nová žb deska, viz rozpočet
nová skladba podlahy + protiskluzový
povrch epoxid
3 350
980
4 376
650
Výměna pův.
el. rozvaděče za nový
+ kompletně nová el. instalace
1 720
1 020
2 000
1 950
P
D01
Nové vstupní vrata
ocelové + kování
610
2 300
2 380
350
2 300
2 380
350
2 300
2 380
350
2 530
2 000
1 476
8 560
6 006