

ZŘÍZENÍ SJEZDU Z UL. ČS. BRIGÁDY NA PARKOVIŠTĚ
U ALBERTA V BYSTRICI POD HOSTÝNEM
SITUACE 1:250


POZN.:

PODÉLNÝ A PŘÍČNÝ SKLON ZPEVNĚNÝCH PLOCH KOPÍRUJE STÁVAJÍCÍ TERÉN. SMĚROVÉ A VÝŠKOVÉ VEDENÍ TRASY PROVÉST PLYNULÝMI KŘIVKAMI.
CELKOVÝ SKLON POVRCHU MUSÍ BÝT PO CELÉ PLOŠE min. 0,5% PO CELÉ TRASE Z DŮVODU BEZPEČNÉHO ODVODNĚNÍ.

SOUHLAS VLASTNÍKA SOUSEDNÍHO POZEMKU:

POZEMEK PARC. Č. 2915/1 V K. Ú. BYSTRICE POD HOSTÝNEM ZAPSÁN NA LV Č. 6377
VLASTNICKÉ PRÁVO: ZLÍNSKÝ KRAJ, TŘÍDA TOMÁŠE BATI 21, 76001 ZLÍN
ZASTOUPEN, PRÁVO HOSPODAŘENÍ: ŘEDITELSTVÍ SILNIC ZLÍNSKÉHO KRAJE, PŘÍSPĚVKOVÁ ORGANIZACE, K MAJÁKU 5001, 76001 ZLÍN
SOUHLASÍME S UMÍSTĚNÍM A PROVEDENÍM STAVBY DLE SITUACE. 23.10.2024 Ředitelství silnic Zlínského kraje, příspěvková organizace, oddělení majetkové správy, tel. 767 23 11 11, e-mail: majetkova.sprava@zsk.cz

IČ: 70934860 ZLÍNSKÝ KRAJ, ZASTOUPENÝ ŘSZK, P. O., ING BRONISLAV MALÝ, ŘEDITEL

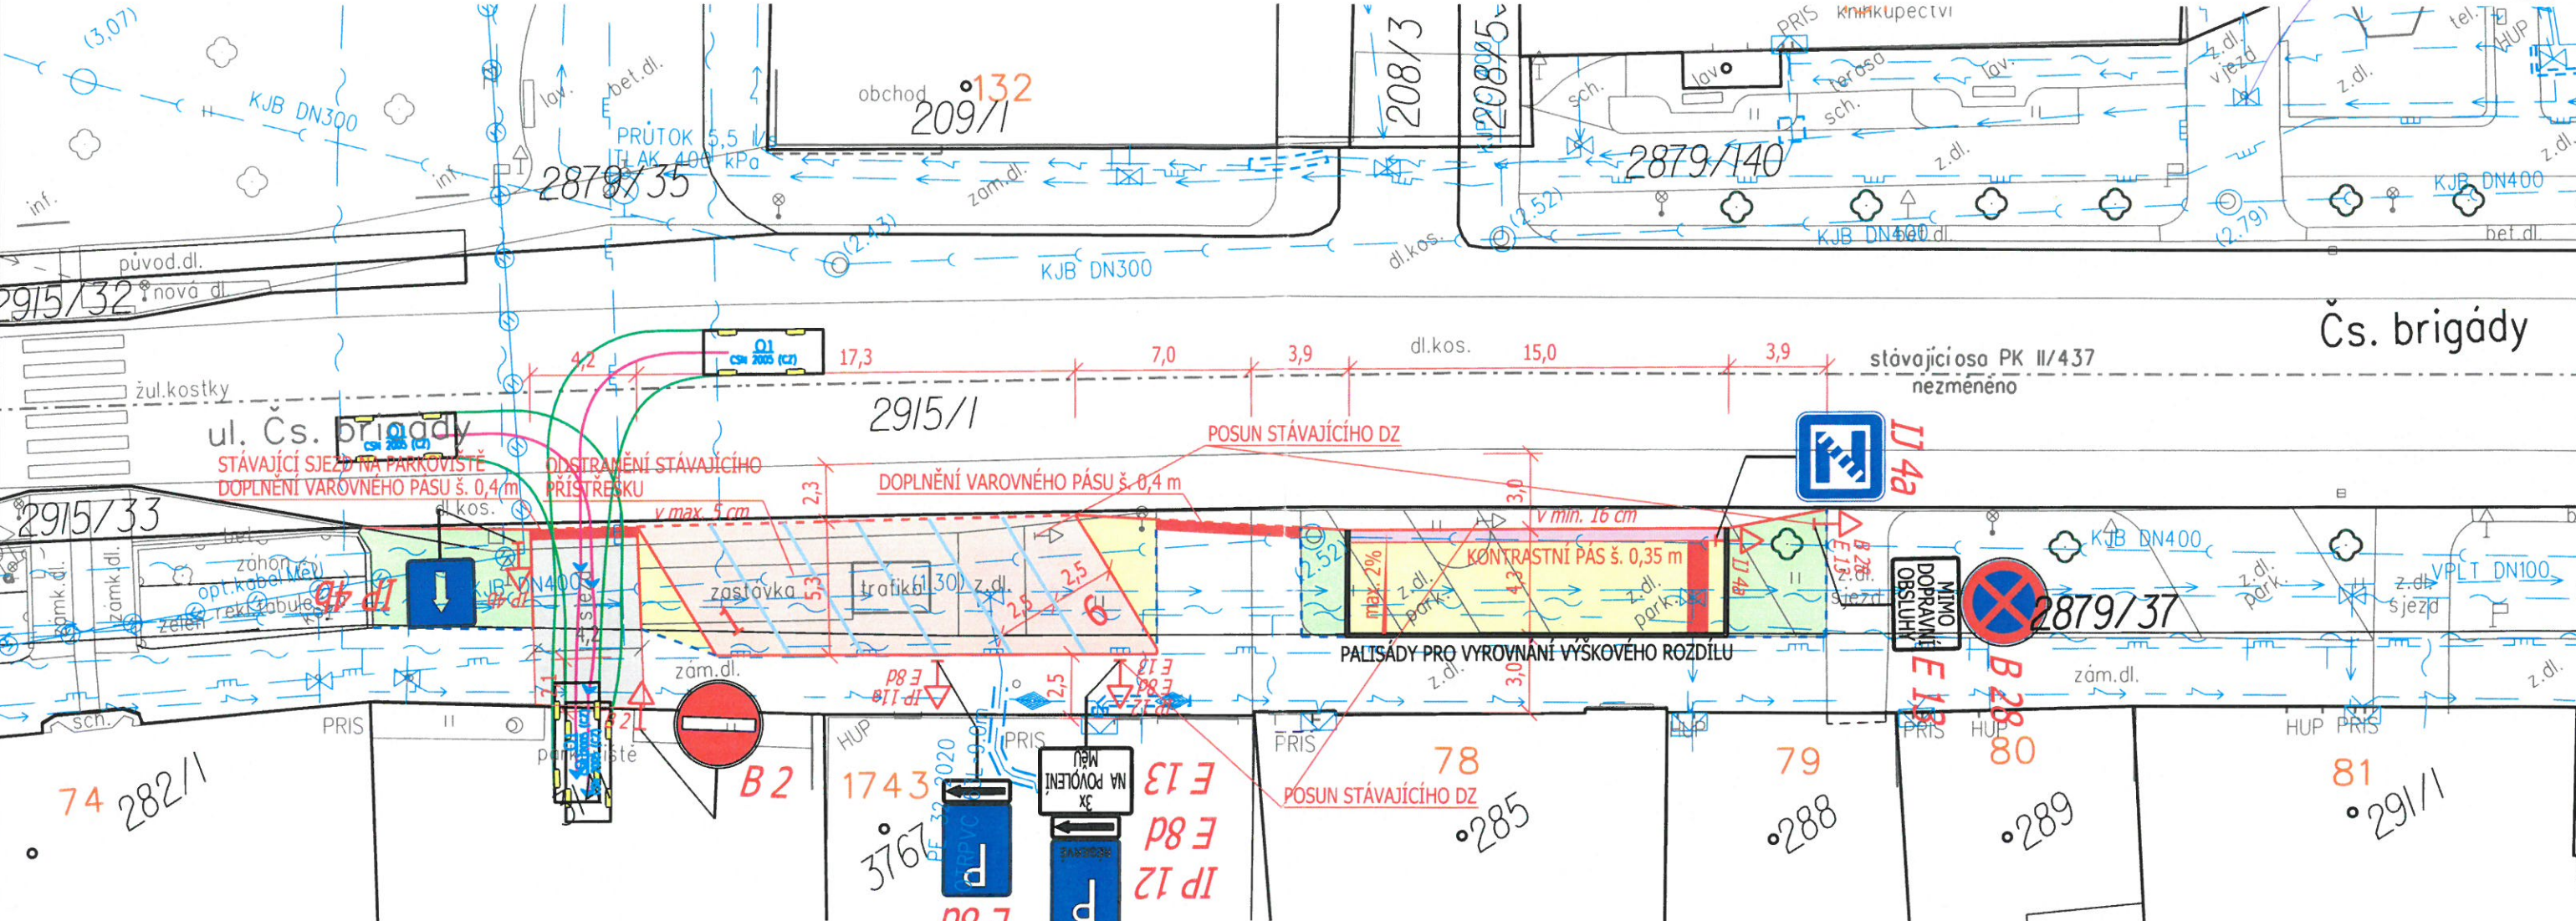

LEGENDA:

- 269 268 HRANICE PARCEL K. Ú. BYSTRICE POD HOSTÝNEM S PARCELNÍMI ČÍSLY
- ZAMĚŘENÍ STÁVAJÍCÍHO POLOHOPISU
- SO 101 AUTOBUSOVÁ ZASTÁVKA
- POCHOZÍ PLOCHA ZASTÁVKY - ZÁMKOVÁ DLAŽBA DL. 60 mm
- SIGNÁLNÍ PÁS Š. 0,8 m - RELIÉFNÍ ZÁM. DLAŽBA 60 mm (ČERVENÁ)
- KONTRASTNÍ PÁS Š. 0,35 m - ZÁMKOVÁ DLAŽBA 60 mm (ČERNÁ)
- SO 102 PARKOVACÍ PLOCHA
- PARKOVACÍ STÁNÍ - ZÁMKOVÁ DLAŽBA DL. 80 mm
- VAROVNÝ PÁS Š. 0,4 m - RELIÉFNÍ ZÁM. DLAŽBA 80 mm (ČERVENÁ)
- PŘEDLÁŽDĚNÍ STÁVAJÍCÍHO SJEZDU - ZÁMKOVÁ DLAŽBA DL. 80 mm
- ZATRAVNĚNÍ A VÝŠKOVÉ UROVNÁNÍ NA OKOLNÍ TERÉN
- SILNIČNÍ OBRUBNÍK (PŘEVÝŠENÍ MIN. 8 cm)
- SILNIČNÍ OBRUBNÍK NÁJEZDOVÝ (PŘEVÝŠENÍ MAX. 5 cm)
- CHODNÍKOVÝ OBRUBNÍK (ZAPUŠTĚNÝ)

POLOHU VEDENÍ NELZE VYTÝČOVAT ODMĚŘOVÁNÍM VZDÁLENOSTÍ NA VÝKRESE.
PŘESNÉ VYZNAČENÍ VŠECH VEDENÍ INŽENÝRSKÝCH SÍTÍ BUDE PROVEDENO PŘED ZAHÁJENÍM STAVBY.

PROJEKTANT	VYPRACOVAL	ČKAIT	Tom's Roads s.r.o. projekce dopravních staveb Tyršova 931 768 61 Bystrice pod Hostýnem IČ: 059 58 423	
ING. TOMÁŠ OLŠA	ING. TOMÁŠ OLŠA	1202125		
VÝŠKOVÝ SYSTÉM: BpV	SOUŘADNÝ SYSTÉM: S-JTSK	±0,000 = NEUVEDENO	STUP.DOK.	DUSP
KRAJ / MĚSTO	ZLÍNSKÝ	BYSTRICE POD HOSTÝNEM	DATUM	11/2023
OBJEDNATEL	MĚSTO BYSTRICE POD HOSTÝNEM, MASARYKOVO NÁM. 137, 768 61		Č. ZAKÁZKY	TR 2023_19
AKCE:	ZŘÍZENÍ SJEZDU Z UL. ČS. BRIGÁDY NA PARKOVIŠTĚ U ALBERTA V BYSTRICI POD HOSTÝNEM		MĚŘÍTKO	1:250
PŘÍLOHA:	STAVEBNÍ ČÁST SITUACE		FORMÁT	2 x A4
			Č. PŘÍLOHY	Č. SOUPRAVY
			D.1.2.1	