LEGENDA

- Navrhovaná komunikácia
- Exist. vozovka určená na búranie
- Exist. vozovka určená na frézovanie
- Opätovné existujúce
- 0123 Popis objektov
- Nájmi na výrub dreviny zo zdravotného hľadiska
- Nájmi na výrub dreviny z kompozičného hľadiska
- Trvalý záber stavby
- Súvisiaca stavba

Inžinierske siete

Jestvujúce

- Vodovod
- Dažďová kanalizácia
- Vedenie VN
- Vedenie NN
- Vedenie verejného osvetlenia
- Optonovacie vedenie
- Kanalizačná stoka bez rozlíšenia druhu podzemná
- Plynovodné potrubie nízkotlakové nadzemné
- Plynovodné potrubie strednotlakové nadzemné
- Plynovodné potrubie strednotlakové podzemné prípl.
- Vzdušné silové vedenie VN podzemné
- Vzdušné silové vedenie NN podzemné DP
- Vzdušné silové vedenie NN podzemné VO
- Ochranné vedenie zemnické podzemné
- Slaboprúdové vedenie spojové nadzemné
- Slaboprúdové vedenie spojové podzemné
- Vod.potr.bez rozlíšenia druhu podzemné

navrhované:

- Vzdušné silové vedenie NN podzemné VO
- Preložka plynovodu STL – nie je predmetom tejto PD
- schmne existujúcich podzemných vedení

OBJEKTOVÁ SKLADBA

SO 01.1 RIEŠENIE CESTY km 1,325 - KÚ
SO 01 KORENA EXISTUJÚCICH LIP PRI ULICIACH A VÝSTUPOV VEDENÍ km 1,325 - KÚ
SO 01.1 VEREJNÉ OSVETLENIE km 1,325 - KÚ
SO 01 SADOVÉ ÚPRAVY km 1,325 - KÚ
SO 08.1 DOPLNENIE km 1,325 - KÚ

Katastrálna mapa

- Hranice parciel registra C
- Hranice parciel registra E
- Tieňy

OCHRANNÉ PÁSMA

Pri výsadbách prikazi a zvláštnej výbjadnosť nasledovné ochranné pásma

- cesty bez vozovej i trasy 10 m
  - mestne komunikácie 15 m
- elektrické vedenie vzdušné (podľa zákona 251/2012 Z.z.)
  - pri napätí od 1 kV do 35 kV (vrátane) 10 m
  - pri napätí od 35 kV do 110 kV (vrátane) 15 m
  - pri napätí od 110 kV do 220 kV (vrátane) 20 m
  - pri napätí od 220 kV do 400 kV (vrátane) 25 m
  - pri napätí nad 400 kV 35 m
- elektrické vedenie podzemné (podľa zákona 251/2012 Z.z)
  - pri napätí do 110 kV (vrátane) 1 m
  - pri napätí nad 110 kV 3 m
  - transformovne do 110 kV 10 m
  - transformovne nad 110 kV 30 m
- stožiarové káble od vo kábla (podľa zákona 69/2003 Z.z) 15 m
- vodovodné a kanalizačné potrubie (podľa zákona 442/2002 Z.z)
  - vodárenské zariadenia (diaľnovodu ve kryt potrubia
    - do DN 500 mm 15 m
    - nad DN 500 mm 23 m
- plynovody a ich prípojky (podľa zákona 251/2012 Z.z)
  - s menovitou svetlosťou do 200 mm 4 m
  - s menovitou svetlosťou do 500 mm 10 m
  - s menovitou svetlosťou do 700 mm 12 m
  - s menovitou svetlosťou nad 700 mm 50 m
  - NTL a STL plynovody zariarenie (ceni 1 m
  - technologické objekty 8 m
  - uzvily 150 m
  - iné plynárenské zariadenia 50m

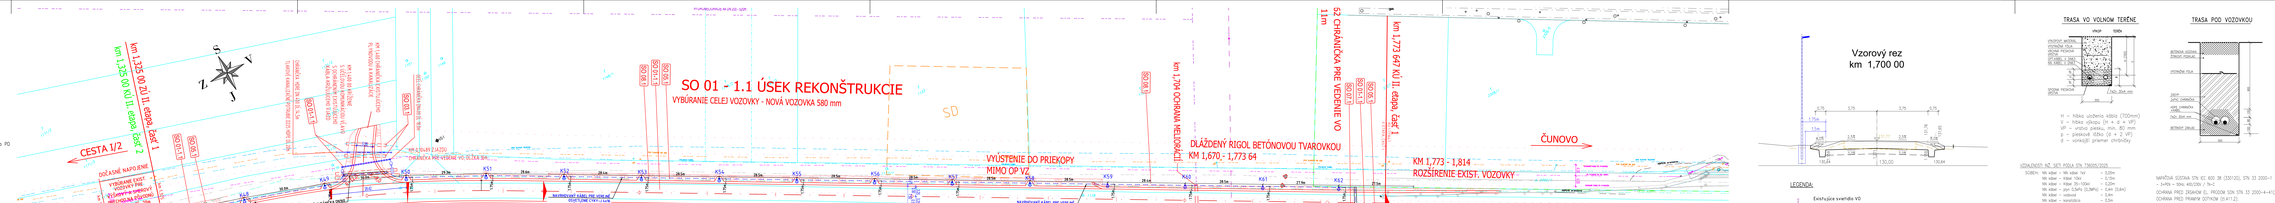

Vzorový rez km 1,700 00

1,5m
3,75
3,75
3,75
0,75
2,55
2,55
2,55
0,75
1:50
1:50
1:50