

OBJEKTOVÁ SKLADBA

- SO 01-1.1 ROZŠÍRENIE CESTY, KM 1,325 - KÚ
- SO 03.1 OCHRANA JESTVUJÚCICH ROZVODOV SLP METALICKÝCH A OPTICKÝCH VEDENÍ, KM 1,325 - KÚ
- SO 05.1 VEREJNÉ OSVETLENIE, KM 1,325 - KÚ
- SO 07.1 SADOVÉ ÚPRAVY, KM 1,325 - KÚ
- SO 08.1 DEMOLÁCIE, KM 1,325 - KÚ


LEGENDA

- Navrhované komunikácie
 - Exist. vozovka určená na búranie
 - Exist. vozovka určená na frézovanie
 - Oplotenie existujúce
 - SO 05.1 Popis súvisiacich objektov
- Inžinierske siete**
- | | | |
|--|---|------------------------------|
| Existujúce | Navrhované | |
| | | Vodovod |
| | | Dažďová kanalizácia |
| | | STL plynovod |
| | | Vedenie VN |
| | | Vedenie NN |
| | | Vedenie verejného osvetlenia |
| | | Oznamovacie vedenie |
- Katastrálna mapa**
- Hranice parciel registra C
 - Hranice parciel registra E
 - Ťarchy

SO 08.1 ODSTRÁNENIE EXISTUJÚCEHO NEFUNKČNÉHO OPLOTENIA VĽAVO km 1,410 - km 1,814

km 1,773 647 KÚ II. etapa, časť 1

OBJEDNÁVATEĽ:

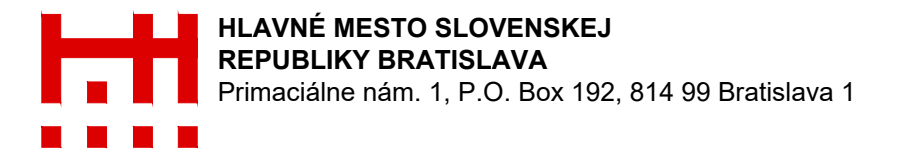

STAVBA ROZŠÍRENIE VSTUPNEJ CESTNEJ KOMUNIKÁCIE DO ČUNOVA; II. ETAPA, ČASŤ 1			
OBJEKT SO 08.1 DEMOLÁCIE, km 1,325 - KÚ		DG PROJECT ŠPÍTÁSKA 20 811 08 BRATISLAVA	
PRÍLOHA SITUÁCIA		STUPEN DRS	ČÍSLO ZÁKAZKY 20260004
OBJEDNÁVATEĽ HLAVNÉ MESTO SLOVENSKEJ REPUBLIKY BRATISLAVA, PRIMACIÁLNE NÁM. 1, BRATISLAVA		OKRES BRATISLAVA	
HLAVNÝ INŽ. PROJ. Ing. Dušan Hestera	TECH. KONTROLA Ing. Jaroslav KRČ	SÚRADNICOVÝ SYSTÉM JTSK	KATASTRÁLNE ÚZEMIE BRATISLAVA - ČUNOVO
ZODP. PROJ. Ing. Dušan Hestera	VED. ÚSEKU Ing. Dušan Hestera	VÝŠKOVÝ SYSTÉM Bpv	ČÍSLO PRÍLOHY 2
VYPRACOVAL Ing. Dušan Hestera	DÁTUM 04.2026	FORMÁT 5x A4	MIERKA 1:500