
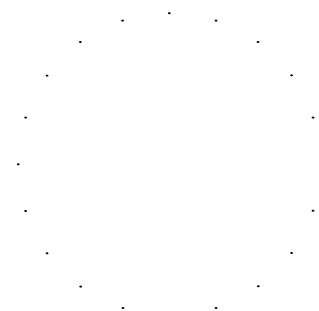



**NÁRODNÁ  
DIAĽNIČNÁ  
SPOLOČNOSŤ**Národná diaľničná spoločnosť, a. s.  
Dúbravská cesta 14, 841 04 Bratislava

VYPRACOVAL Ing. Juraj Šmigura <i>Šmigura</i>		KOORDINÁTOR PROJEKTU Ing. Karol ŠIMUN <i>Šimun</i>		<b>CEMOS</b>	
ZODPOVEDNÝ PROJEKTANT Ing. Juraj Šmigura <i>Šmigura</i>		KONTROLOVAL Ing. František BRLIŤ <i>Brlit</i>			
STAVBA <b>REKONŠTRUKCIA MOSTA EV. Č. R1-018 VÁHOVCE, ĽAVÝ MOST</b>					
KRAJ TRNAVSKÝ		KATASTRÁLNE ÚZEMIE VÁHOVCE, DOLNÁ STREDA, ŠINTAVA		STUPEŇ <b>PS0</b>	
OBJEKT <b>101-00</b>	<b>ÚPRAVA CESTY R1</b>			POČET A4	
				MIERKA	
			ČÍSLO ZÁKAZKY	26/25	
			DÁTUM	12.2025	
PRÍLOHA <b>DETAILY</b>			SÚPRAVA	ZMENA	ČÍSLO PRÍLOHY <b>11</b>
ČASŤ		KÓD			

# - POHĽAD

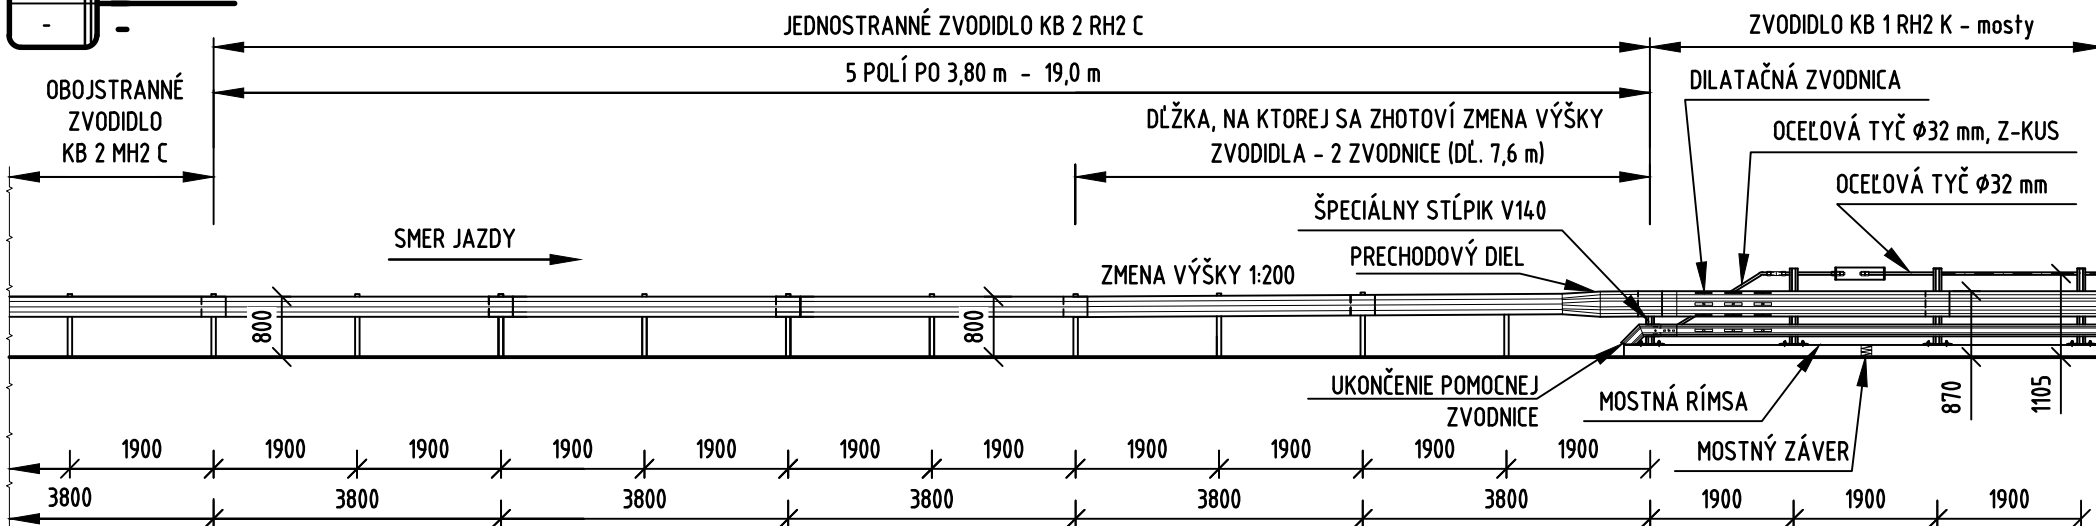


# - PÔDORYS

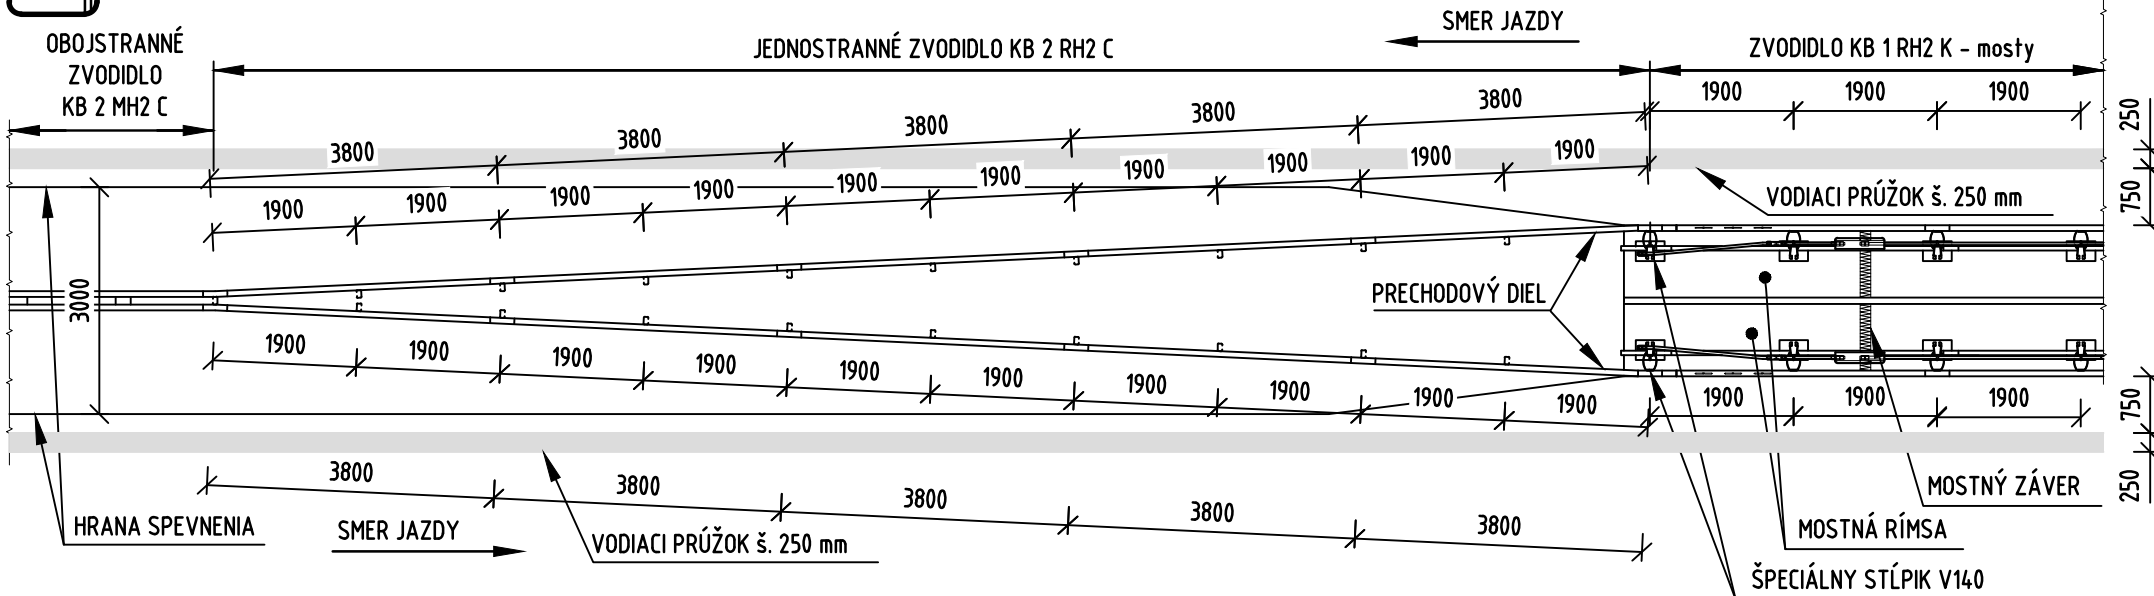


# 1 DETAIL

PRECHOD Z OBOJSTRANNÉHO OCEĽOVÉHO ZVODIDLA KB 2 MH2 C NA JEDNOSTRANNÉ OCEĽOVÉ ZVODIDLÁ KB 2 RH2 C A NÁSLEDNE NA JEDNOSTRANNÉ OCEĽOVÉ ZVODIDLO MOSTNÉ ZÁBRADĽOVÉ KB 1 RH2 K

## POHĽAD


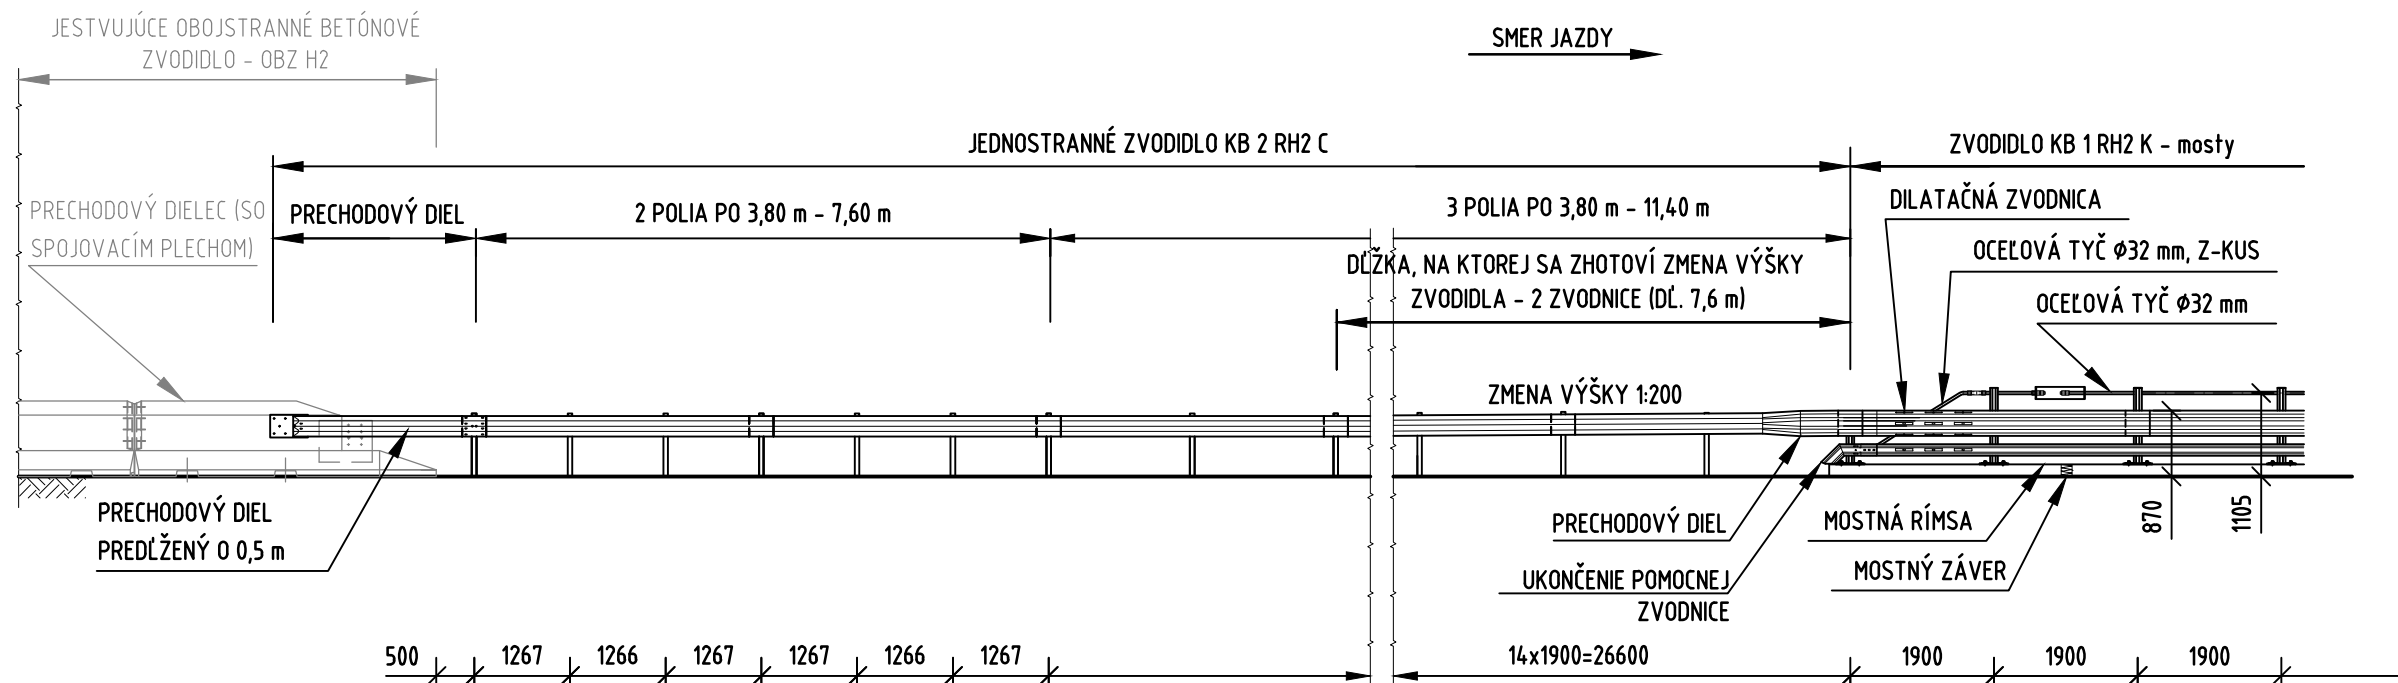


**PÔDORYS**

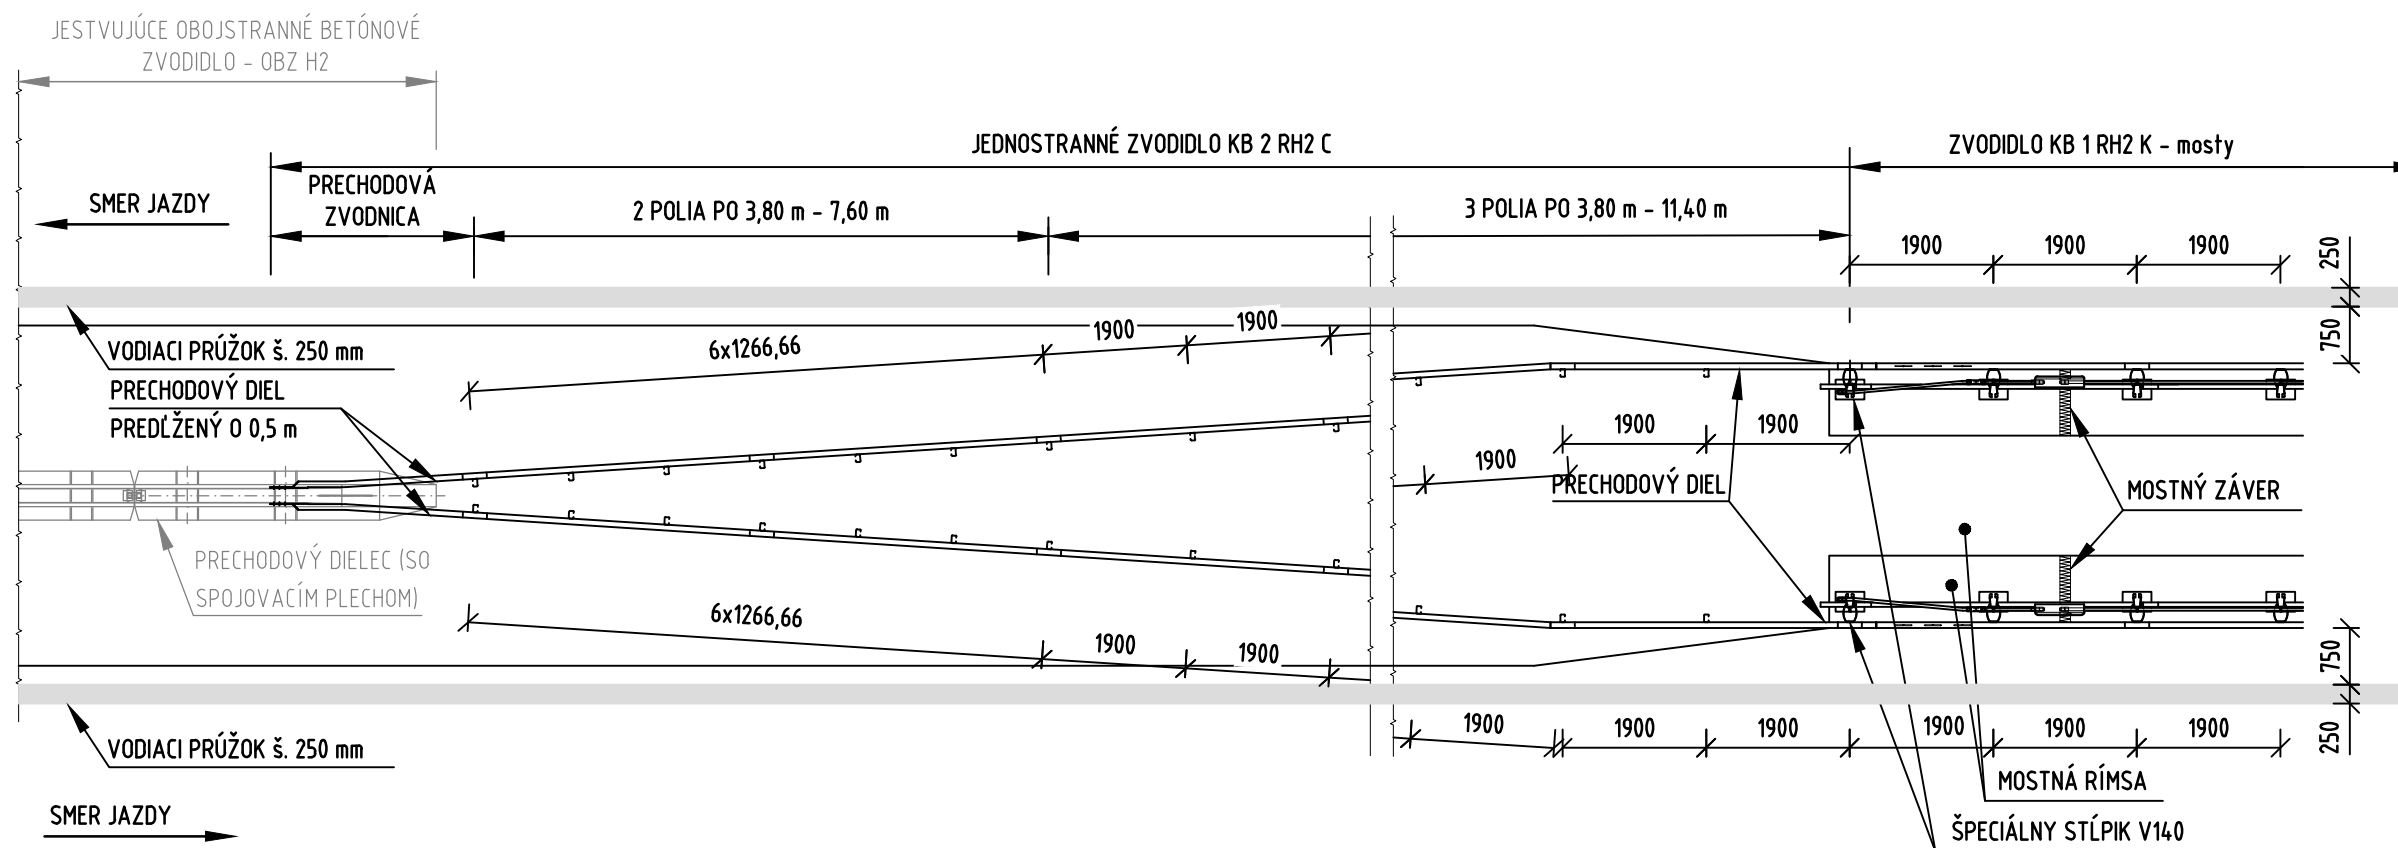


## 2 DETAIL

PRECHOD Z JEDNOSTRANNÉHO OCEĽOVÉHO ZVODIDLA MOSTNÉHO ZÁBRADĽOVÉHO KB 1 RH2 K NA JEDNOSTRANNÉ OCEĽOVÉ ZVODIDLÁ KB 2 RH2 C A NÁSLEDNE NA OBOJSTRANNÉ BETÓNOVÉ ZVODIDLO ÚROVNE ZACHYTENIA H3 - KM 18,700

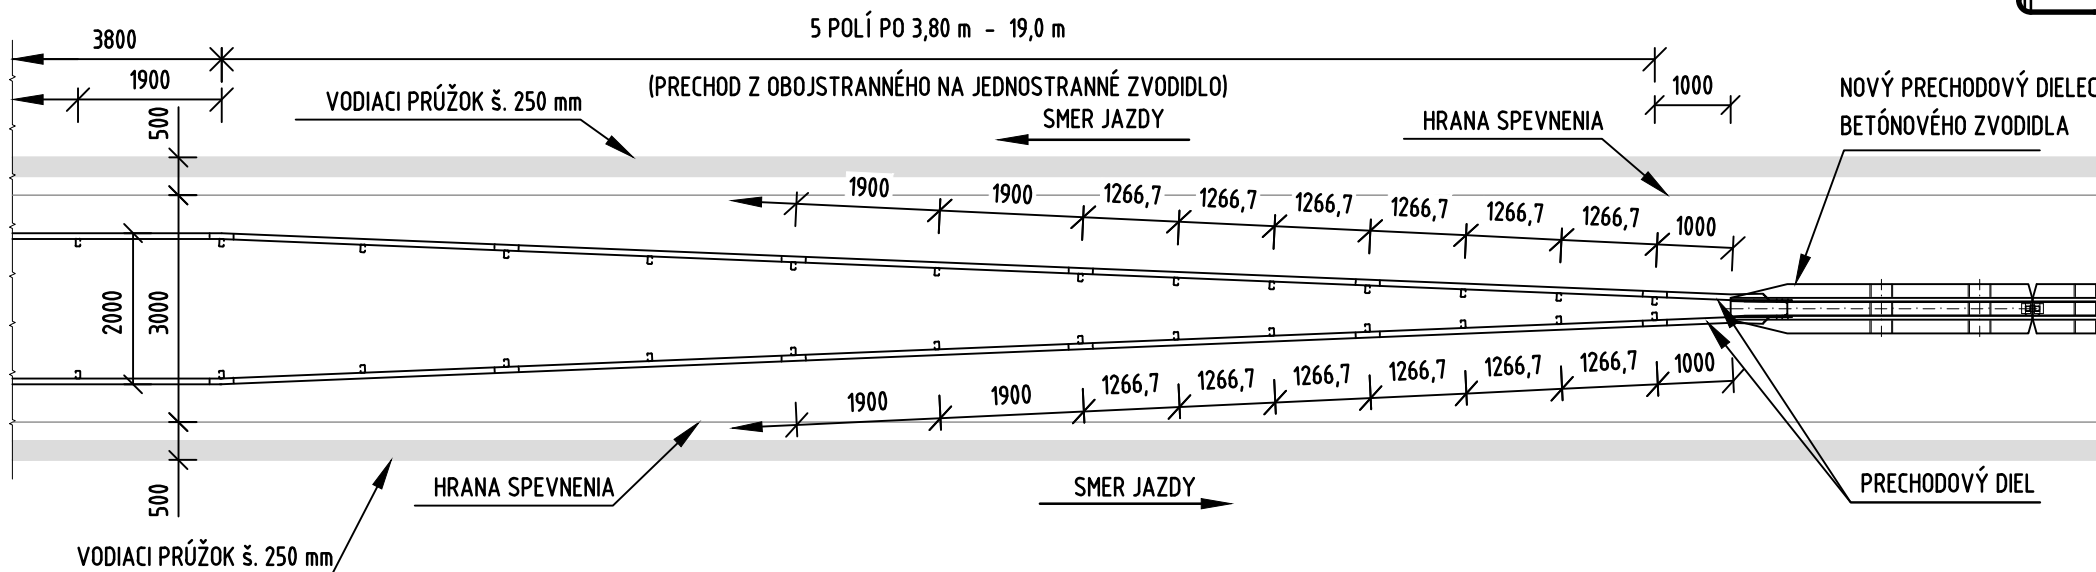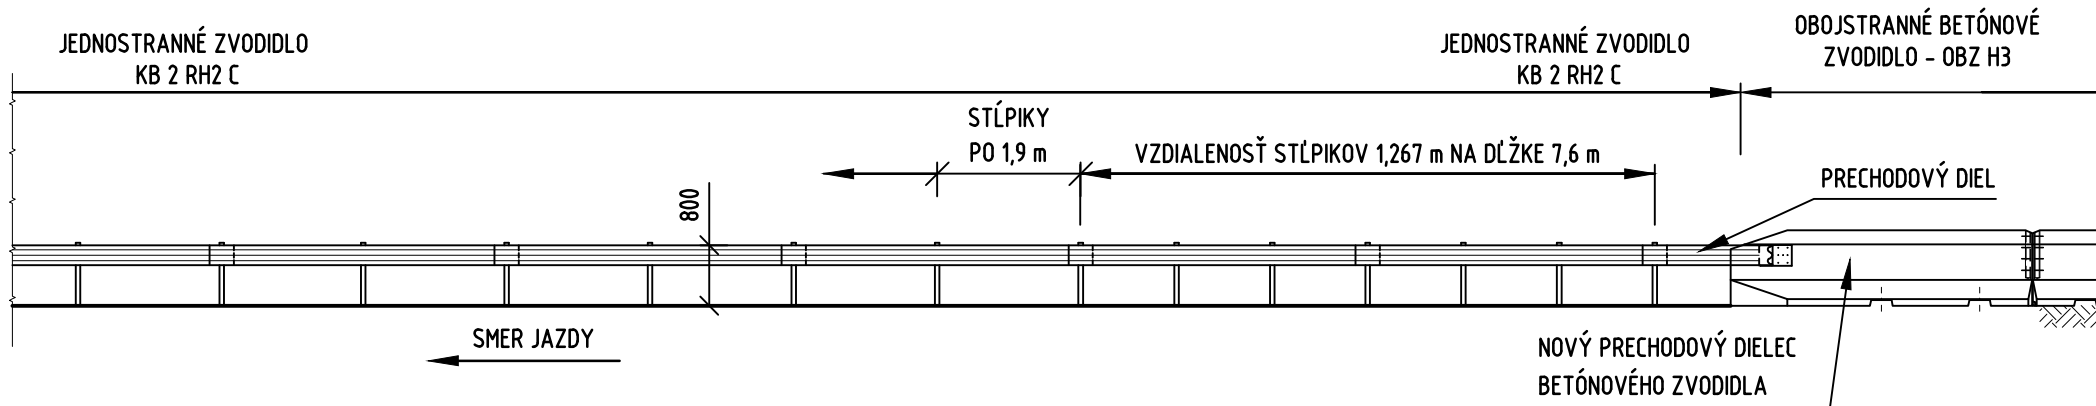


PRECHOD Z JEDNOSTRANNÉHO OCEĽOVÉHO ZVODIDLA KB 2 RH2 C NA OBOJSTRANNÉ  
BETÓNOVÉ ZVODIDLO ÚROVNE ZACHYTENIA H3

# - POHĽAD

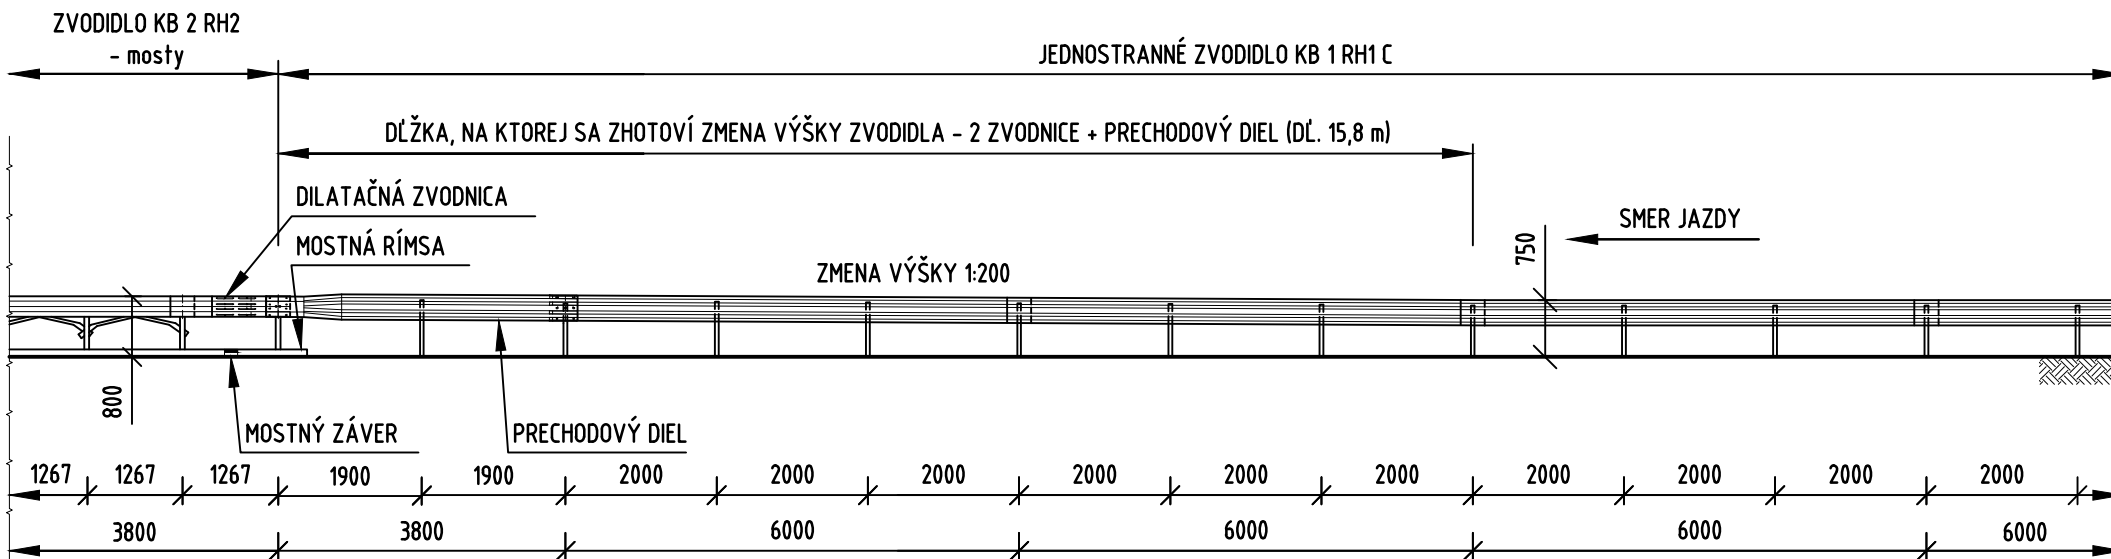


# - PÔDORYS

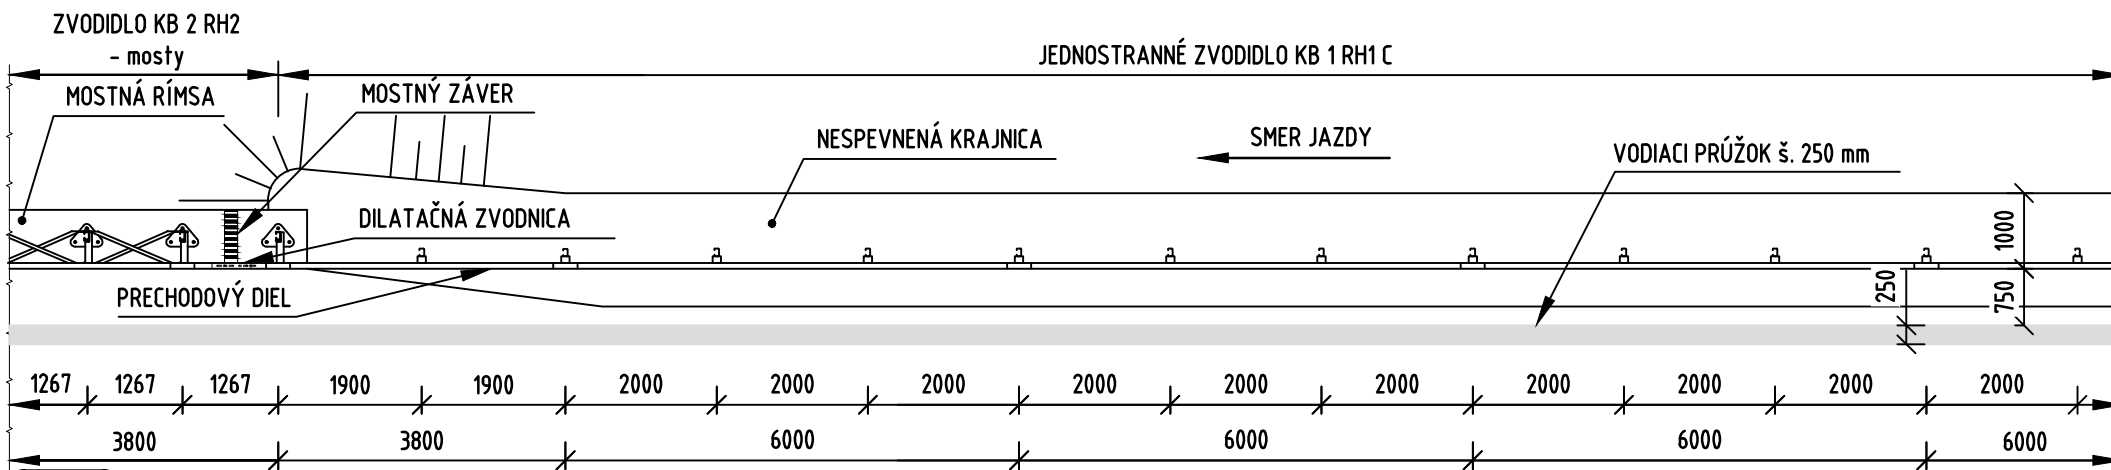


# 4 DETAIL

PRECHOD Z JEDNOSTRANNÉHO OCEĽOVÉHO ZVODIDLA KB 1 RH1 C NA JEDNOSTRANNÉ OCEĽOVÉ ZVODIDLO  
 MOSTNÉ KB 2 RH2

-	POHĽAD
-	-

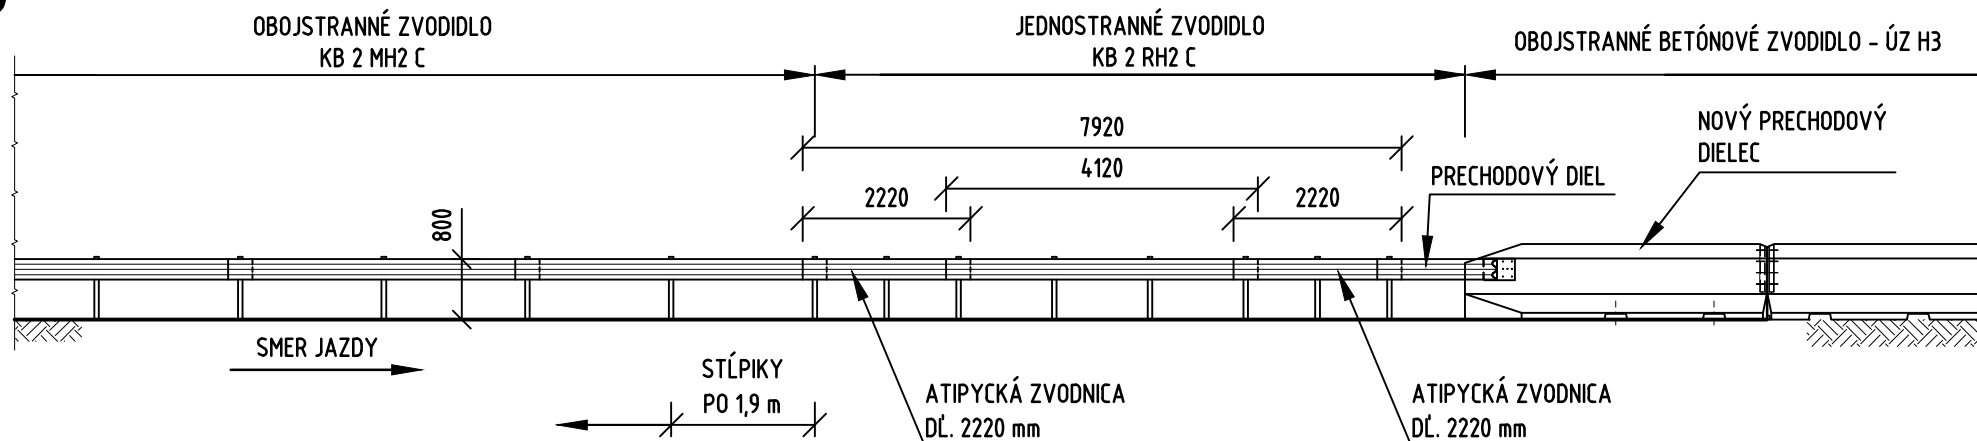


**PÔDORYS**

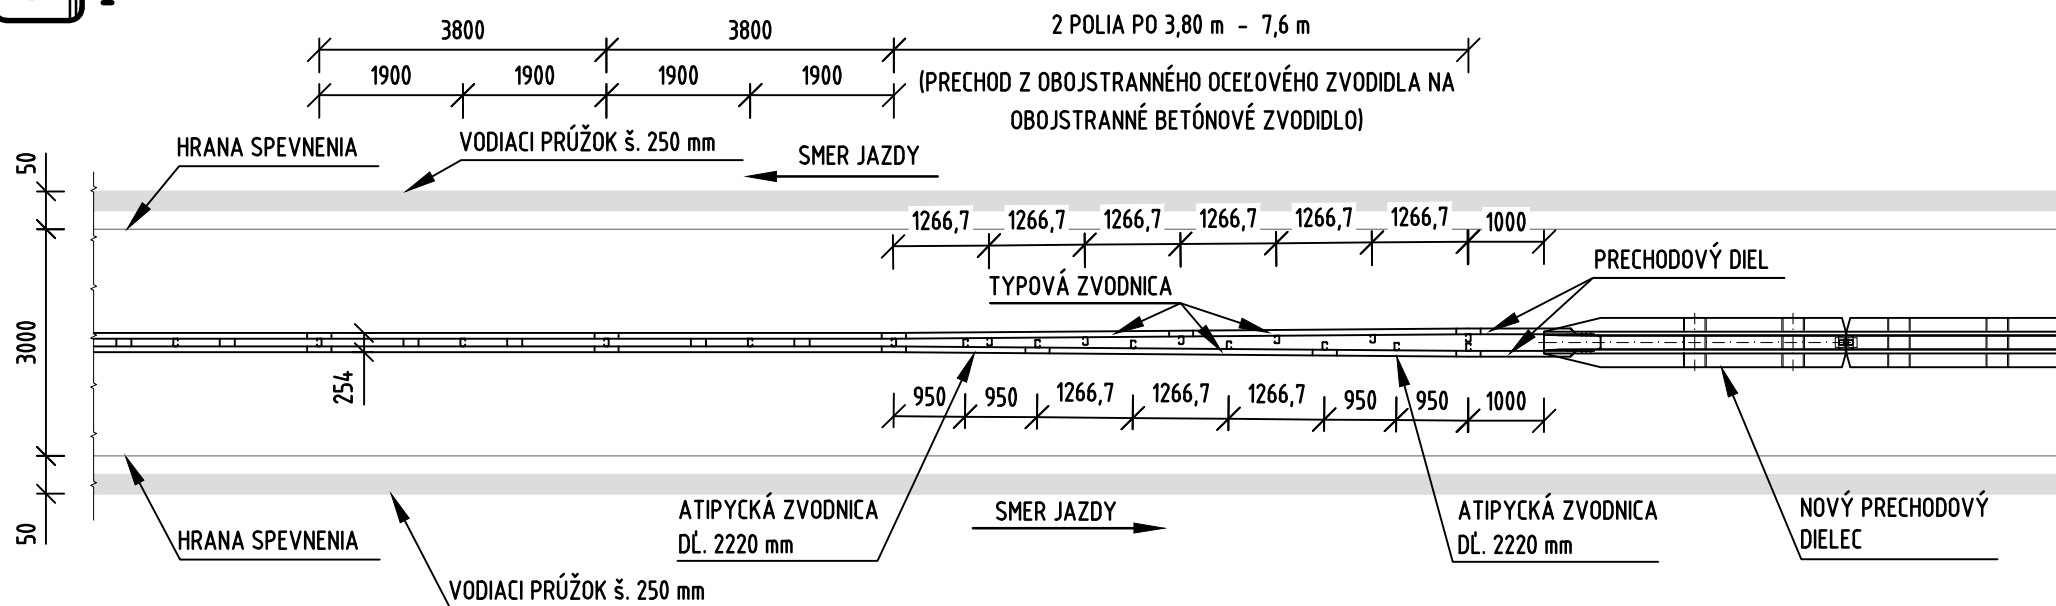


5	DETAIL
-	-

## PRECHOD Z OBOJSTRANNÉHO OCEĽOVÉHO ZVODIDLA KB 2 MH2 C NA OBOJSTRANNÉ BETÓNOVÉ ZVODIDLO ÚROVNE ZACHYTENIA H3

# DETAIL ÚPRAVY PREJAZDU STREDNÝM DELIACIM PÁSOM S OBOSJTRANNÝM BETÓNOVÝM ZVODIDLOM S ÚROVŇOU ZACHYTENIA H3 PRED MOSTOM

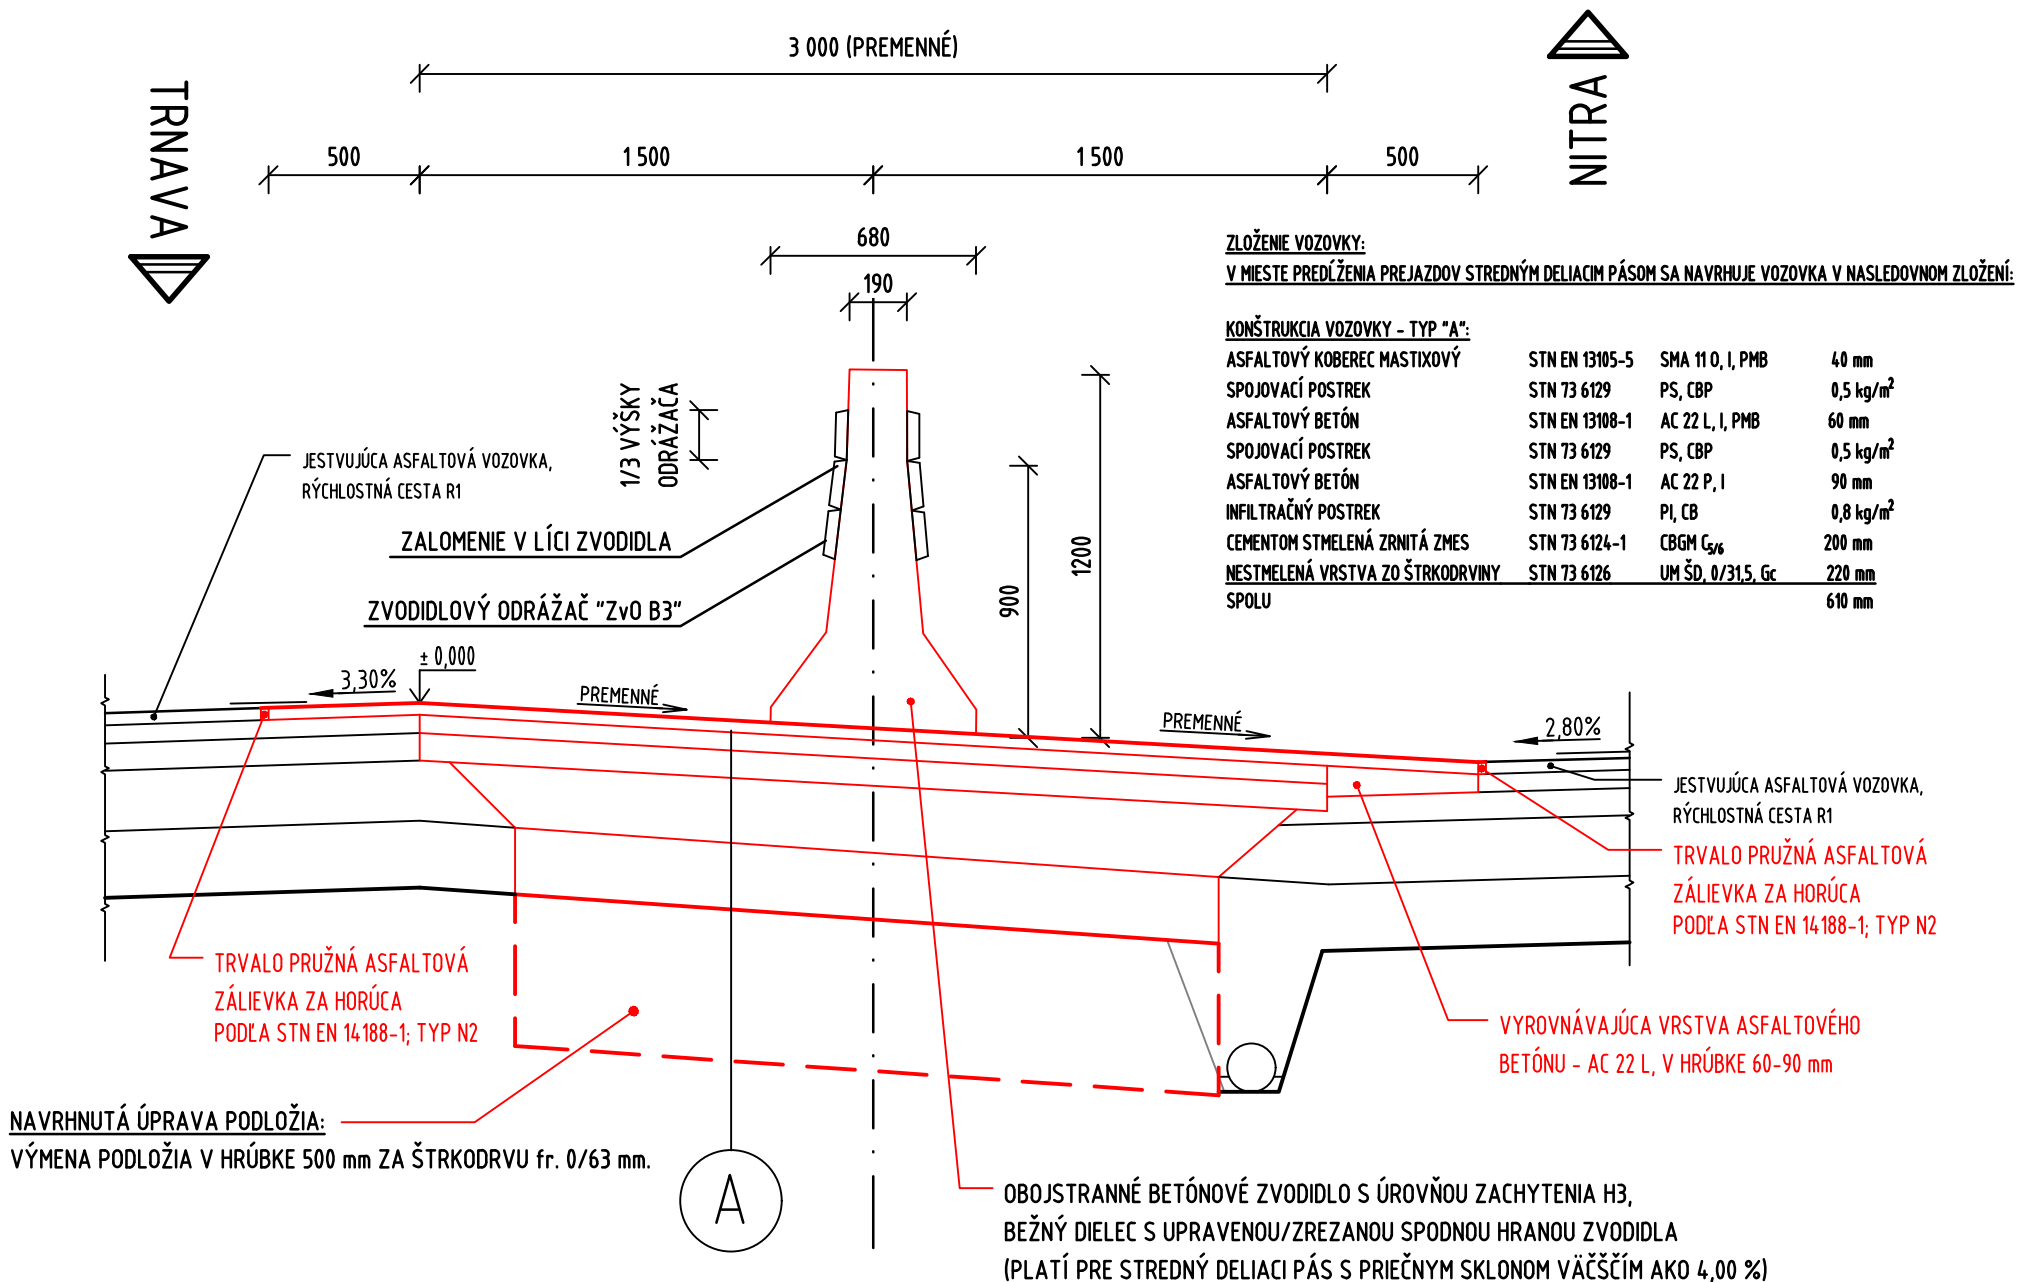

# DETAIL ÚPRAVY PREJAZDU STREDNÝM DELIACIM PÁSOM S OBOSJTRANNÝM BETÓNOVÝM ZVODIDLOM S ÚROVŇOU ZACHYTENIA H3 ZA MOSTOM

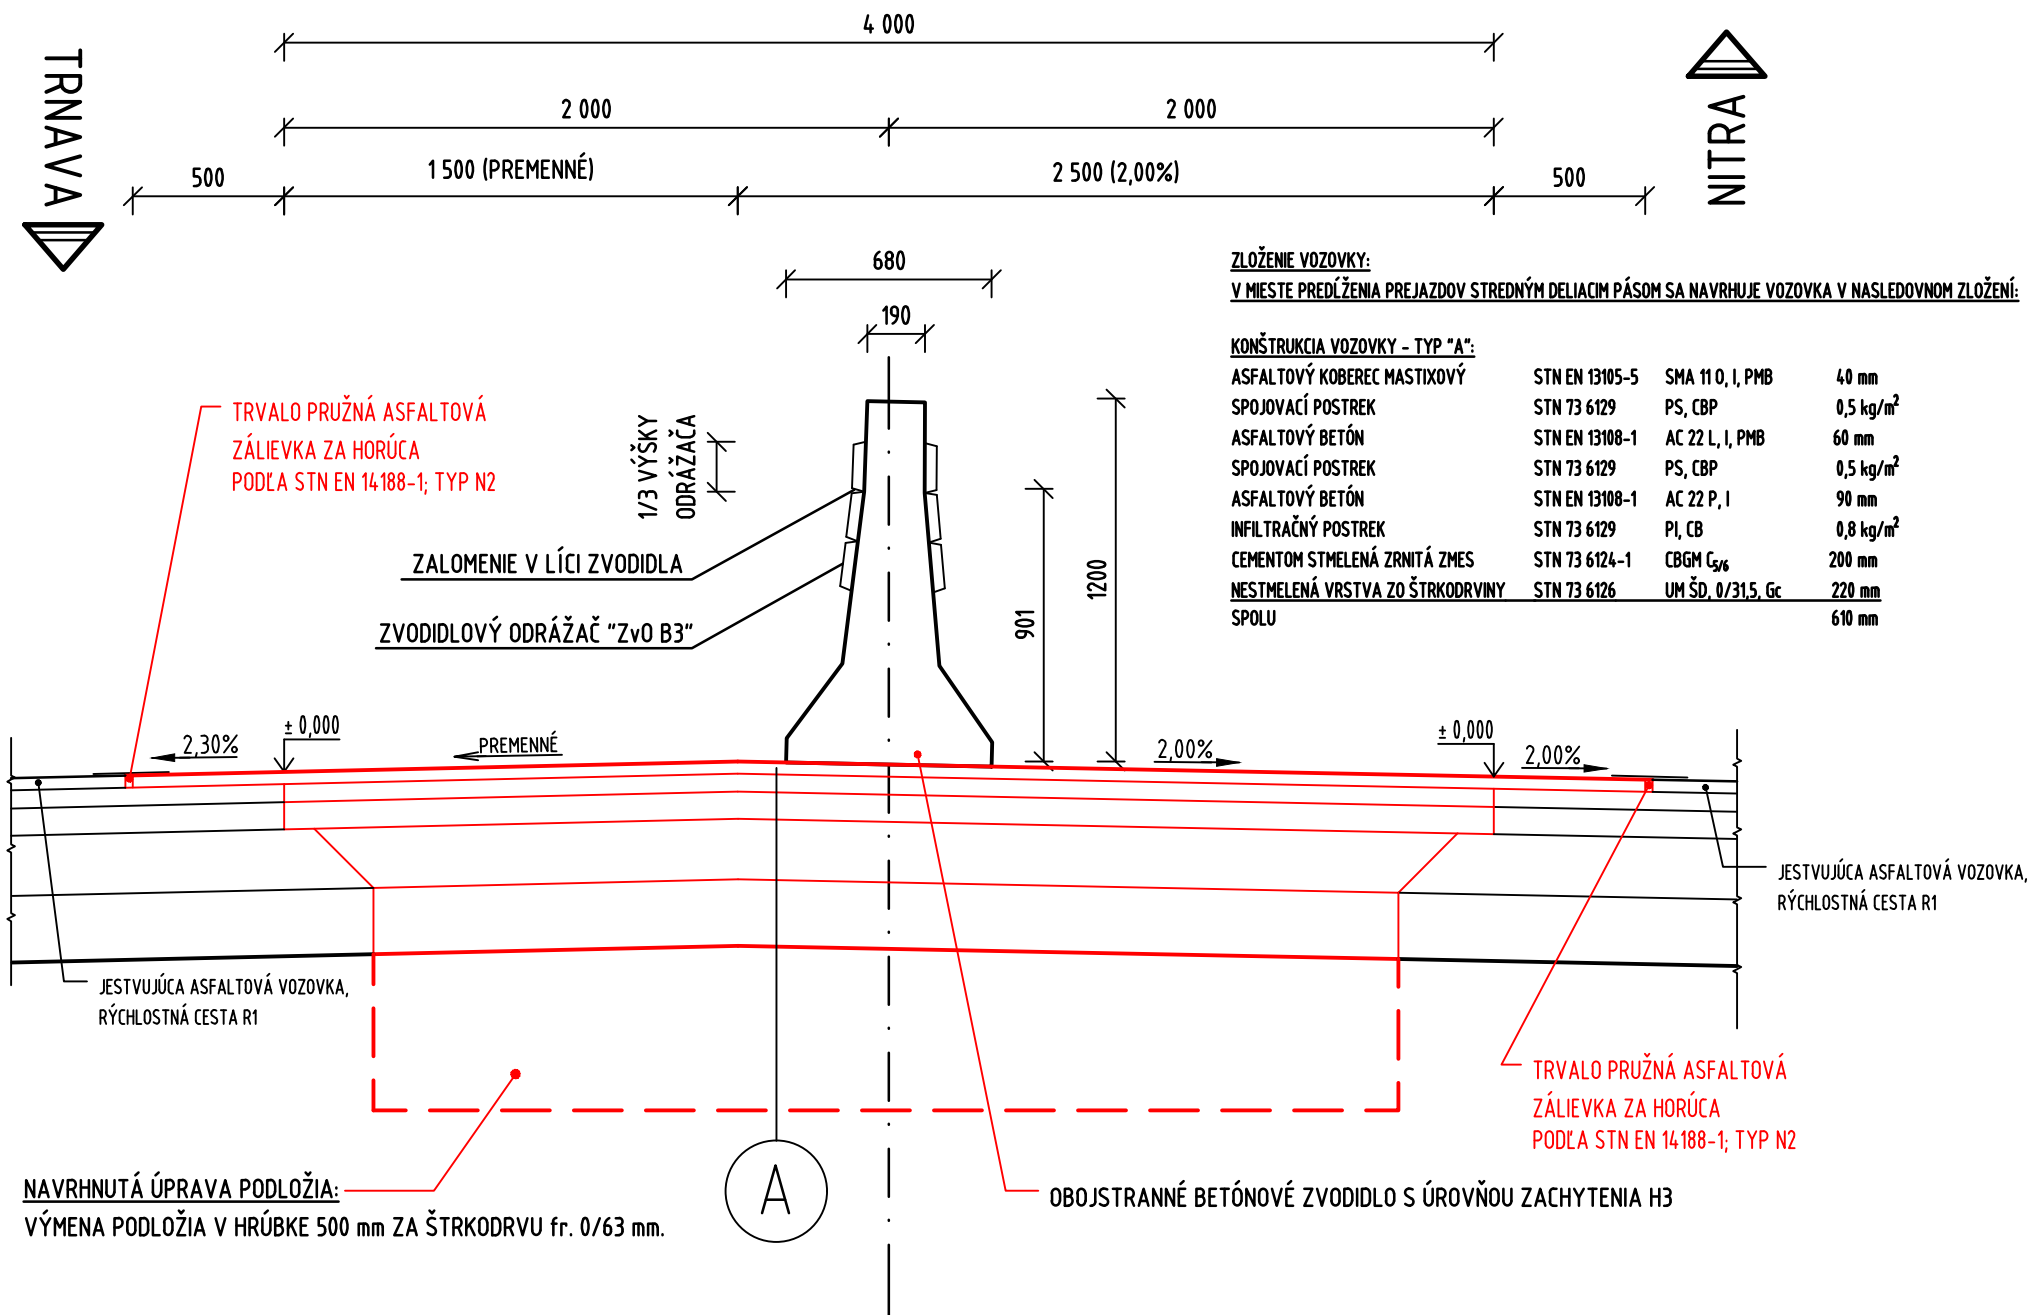



# DETAIL ÚPRAVY PRECHODU MONOLITICKÉHO ŽLABU GOMACO POZDĽŽ STREDNÉHO DELIACEHO PÁSU

