


REZ
1:100

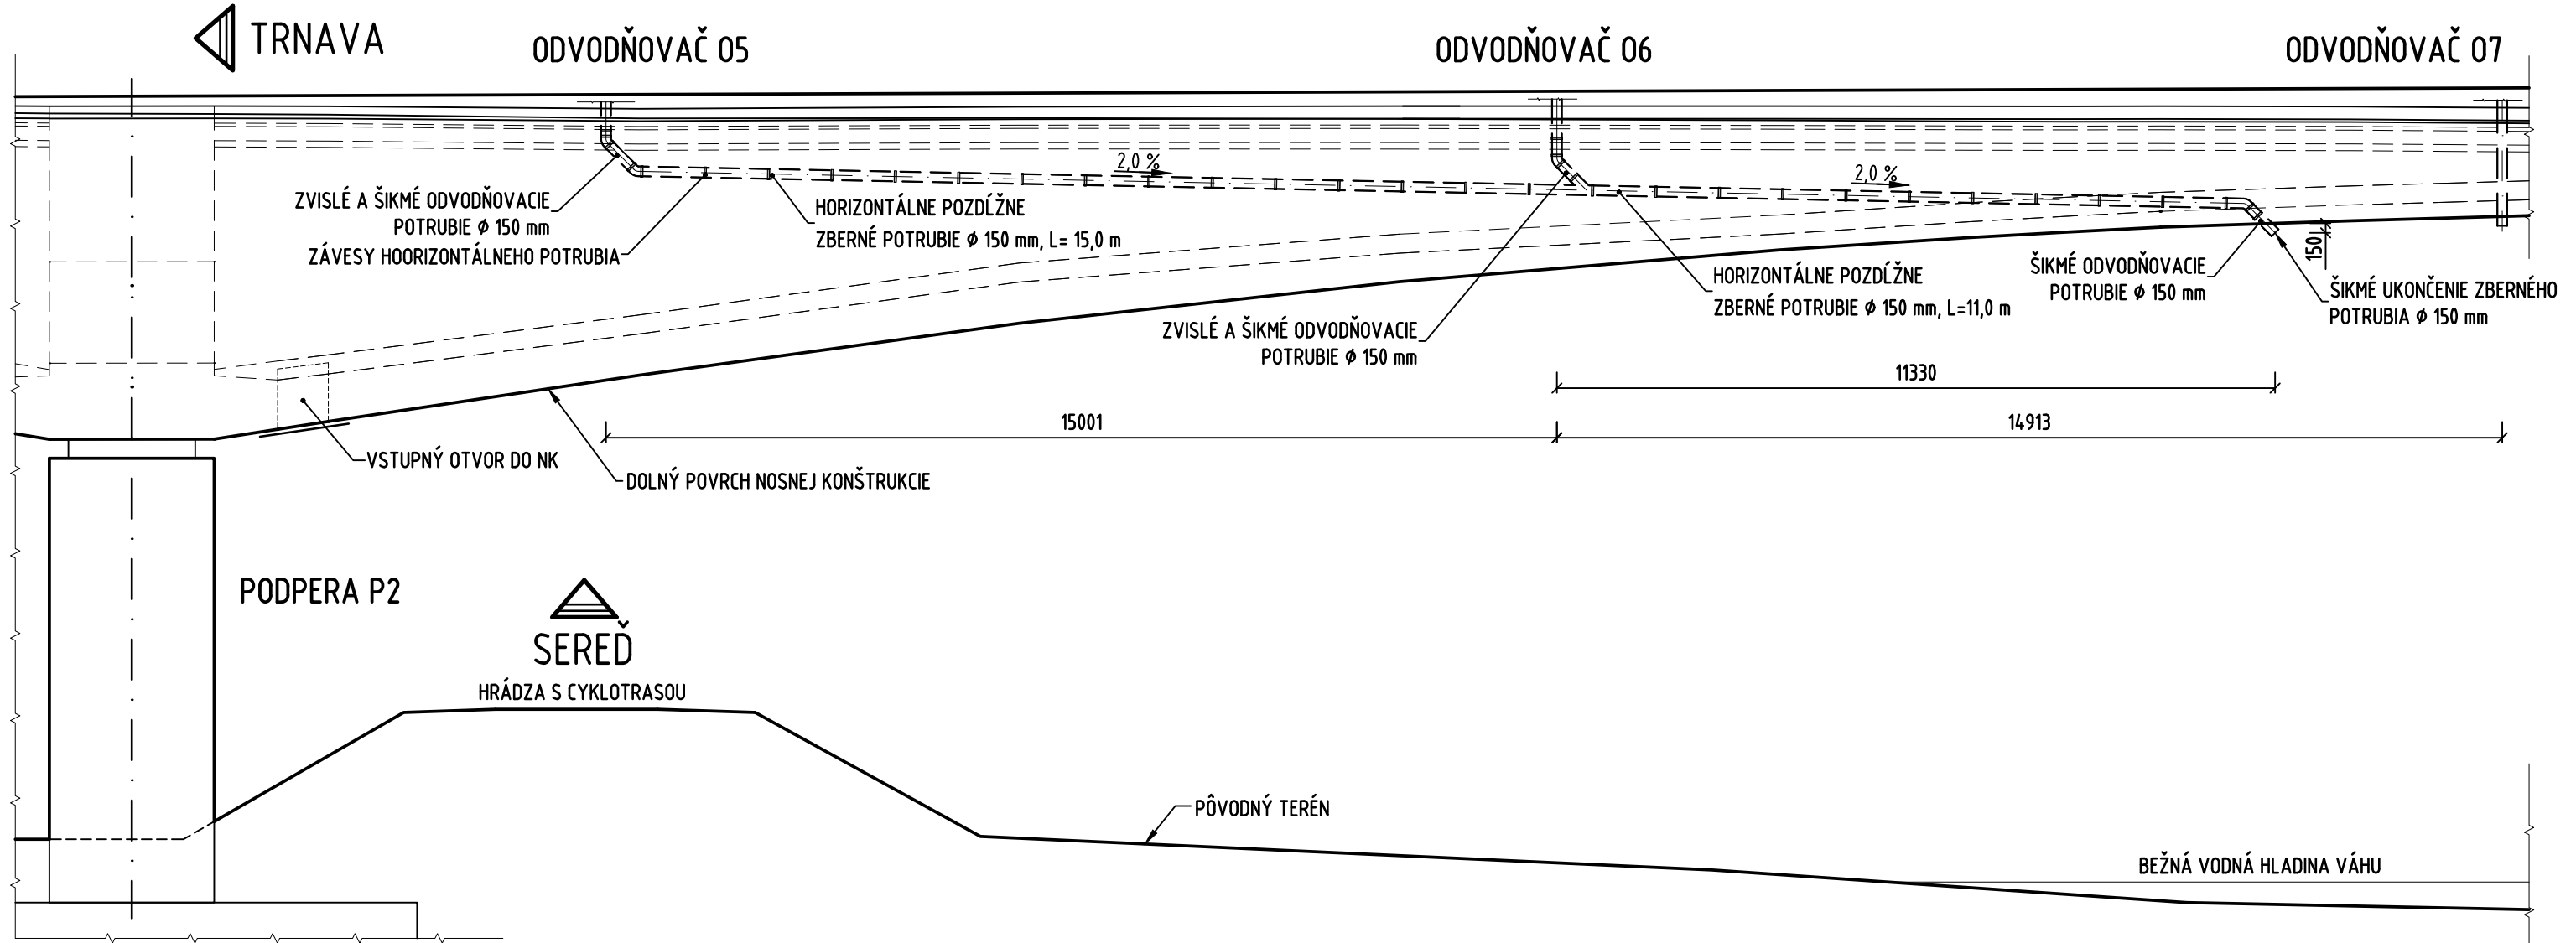

POZNÁMKY:


- POŽIADAVKY NA MATERIÁLY PRE POTRUBNÉ SYSTÉMY V ZMYSLE TeŠp MOSTNÉ OBJEKTY:
-OCEĽOVÉ PRÍSLUŠENSTVO POTRUBNÉHO SYSTÉMU SA NAVRHNÚ Z NEKORODUJÚCEHO MATERIÁLU, Z NEREZOVEJ OCELE TRIEDY MIN. A4,
-PRE POTRUBNÉ SYSTÉMY SA NAVRHNÚ MATERIÁLY S PREUKÁZANOU ŽIVOTNOSŤOU 30 ROKOV S FAREBNOSŤOU ZÁKLADNÉHO MATERIÁLU.
- ZVISLÉ POTRUBIE ODVODŇOVAČA SA UCHYTÍ DVOMI VODOROVNÝMI VZPERNÝMI ÚCHYTMI. PÔDORYSNE SÚ ZÁVESY SITUOVANÉ POD UHLOM 45° K NOSNEJ KONŠTRUKCII. TIETO SA ZAKOTVIA DO TRÁMU NOSNEJ KONŠTRUKCIE VLEPOVANÝMI KOTVAMI 4x M10. MIESTA VŔTANIA SA VOPRED PRESKÚMAJÚ, ABY NEPRIŠLO KU KOLÍZI S BETONÁRSKOU ANI PREDPÍNACOU VÝSTUŽOU NOSNEJ KONŠTRUKCIE.
- HORIZONTÁLNE POTRUBIE BUDE UKONČENÉ ŠIKMÝM KRÁTKYM POTRUBÍM ODKLONENÝM SMEROM OD HRÁDZE. PRESAHOVAŤ BUDE SPODNÝ OKRAJ NOSNEJ KONŠTRUKCIE O 150 MM, JEHO DĹŽKA BUDE TAKÁ, ABY KONIEC POTRUBIA BOL PÔDORYSNE NAD VODNOU HLADINOU VÁHU.

OBJEDNÁVATEĽ STAVBY

NÁRODNÁ
DIAĽNIČNÁ
SPOLOČNOSŤ

Národná diaľničná spoločnosť, a. s.
Dúbravská cesta 14, 841 04 Bratislava

PEČIATKA A PODPIS

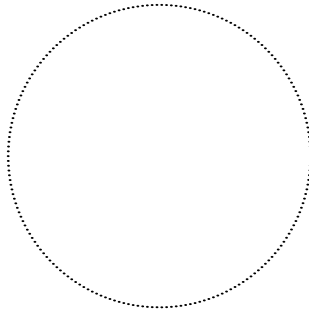

VYPRACOVAL Ing. Miroslav ROMAN		KOORDINÁTOR PROJEKTU Ing. Karol ŠIMUN		CEMOS	
ZODPOVEDNÝ PROJEKTANT Ing. Karol ŠIMUN		KONTROLOVAL Ing. František BRLIŤ			
STAVBA REKONŠTRUKCIA MOSTA EV. Č. R1-018 VÁHOVCE, ĽAVÝ MOST					
KRAJ TRNAVSKÝ		KATASTRÁLNE ÚZEMIE VÁHOVCE, DOLNÁ STREDA		STUPEŇ PS0	
OBJEKT 201-00	REKONŠTRUKCIA MOSTA EV. Č. R1-018			POČET A4	3 A4
				MIERKA	1:100
				ČÍSLO ZÁKAZKY	26/25
				DÁTUM	12.2025
PRÍLOHA ODVODNENIE - ZBERNÉ POTRUBIE			SÚPRAVA	ZMENA	ČÍSLO PRÍLOHY 10.2
ČASŤ		KÓD			