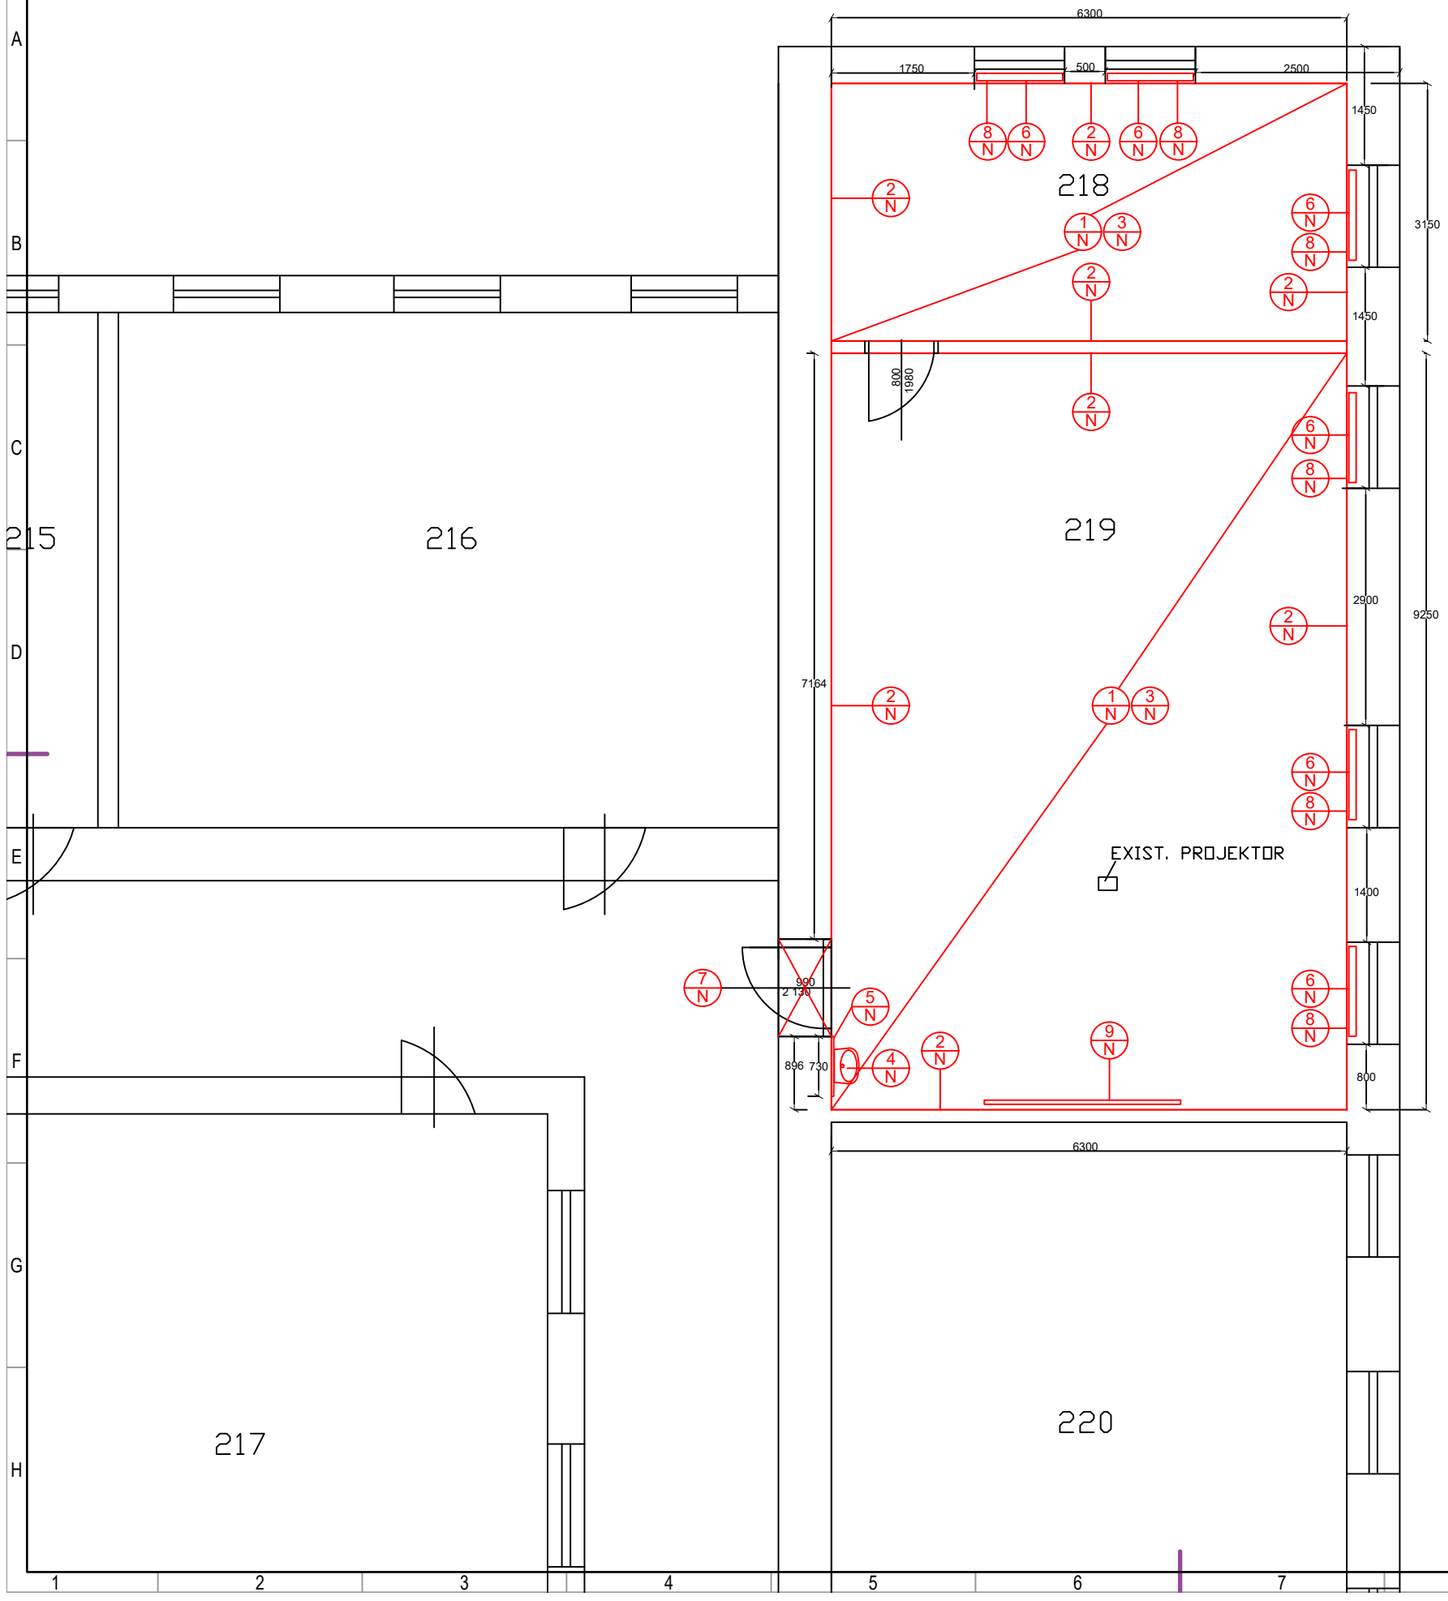

LEGENDA MIESTNOSTÍ:

Č.M.	NÁZOV MIESTNOSTI	m2	SKLADBA PODLAHA	STENY	STROP	POZNÁMKY
218	KABINET	19,84	VINYLOVÁ PODLAHA	VC OMIETKA	VC OMIETKA	OLEJOVÝ NÁTER 1200 mm
219	TECHNICKÁ UČEBŇA	59,85	VINYLOVÁ PODLAHA	VC OMIETKA	VC OMIETKA	OLEJOVÝ NÁTER 1200 mm

Nové konštrukcie:

1/N **Podlaha P1 : Vinylová**

- VINYLOVÁ PODLAHOVINA	2 MM
- PRUŽNÁ PODLOŽKA	2 MM
- VYROVNÁVAJÚCI POTER,	3-10 MM
ALEBO SAMONIVELAČNÁ STIERKA	-
- ASANÁCIA PÔVODNEJ NÁŠLAPNEJ VRSTVY	15 MM
- PÔVODNÉ VRSTVY DLAHY	

2/N Vápennocementová omietka + vrchný krycí náter biely, do výšky 1,2 m olejový náter

3/N Vápennocementová stierka + vrchný krycí náter biely,

4/N UMÝVADLO BEZBARIÉROVÉ 640X550X165 ZÁVESNÉ S PREPADOM

5/N - KERAMICKÝ OBKLAD 300x300mm - DO VÝŠKY 1,4 M
- FLEXIBILNÉ LEPIDLO, MONOFLEX-XL
- 2x TEKUTÁ HYDROIZOLÁCIA SANIFLEX
- TESNIACA PÁSKA V ROHOCH A NAPOJENIACH ASO-Dichtband-2000

6/N RADIÁTOR KORAD TROJRADOVÉ 33 NAPOJENIE BOČNÉ -800/1000 - 6 KS

7/N Vyspravenie nových prahových nábehov na bezbariérový prístup do miestností z betónu C20/25 + spätná úprava povrchu z protišmykovej dlažby

8/N Vnútorné vertikálne žalúzie, šírka 1400 mm

9/N Biela popisovacia otváracia tabuľa na stenu, magnetická 2400 x 1200 mm

Nové konštrukcie

Vypracoval: Ing. Lenka Chomjaková	Zodp. projektant: Ing. Ľubomír Láner	Hlavný projektant: Ing. Ľubomír Láner
Stupeň: DRS		
Investor: Gymnázium Jána Chalupku, Štúrova 13, 977 01 Brezno		
Názov projektu: Debarierizácia priestorov Gymnázia Jána Chalupku v Brezne		
Časť PD: Architektonicko stavebná časť		
Názov výkresu: Pôdorys 2NP technická učebňa - navrhovaný stav		

D&T Development & Technologic Solutions
www.dtsolutions.sk
e-mail: info@dtsolutions.sk
mobil: 0903 594 910

Číslo zákazky: 2024 15	Formát: A2
Dátum: 09.2025	
Mierka: 1:75	Príloha: 8