LEGENDA MIESTNOSTÍ :

Č.M.	NÁZOV MIESTNOSTI	M	PODLAHA	STENA
2.01	VSTUP / CHODBA	-	KERAMICKÁ DLAŽBA	DREVENÝ OBKLAD / OMIETKA
2.02	CHODBA WC PÁNI	7,55	KERAMICKÁ DLAŽBA	KERAMICKÝ OBKLAD / OMIETKA
2.03	WC PÁNI	23,51	KERAMICKÁ DLAŽBA	KERAMICKÝ OBKLAD / OMIETKA
2.04	WC PRE IMOBILNÝCH	2,21	KERAMICKÁ DLAŽBA	KERAMICKÝ OBKLAD / OMIETKA

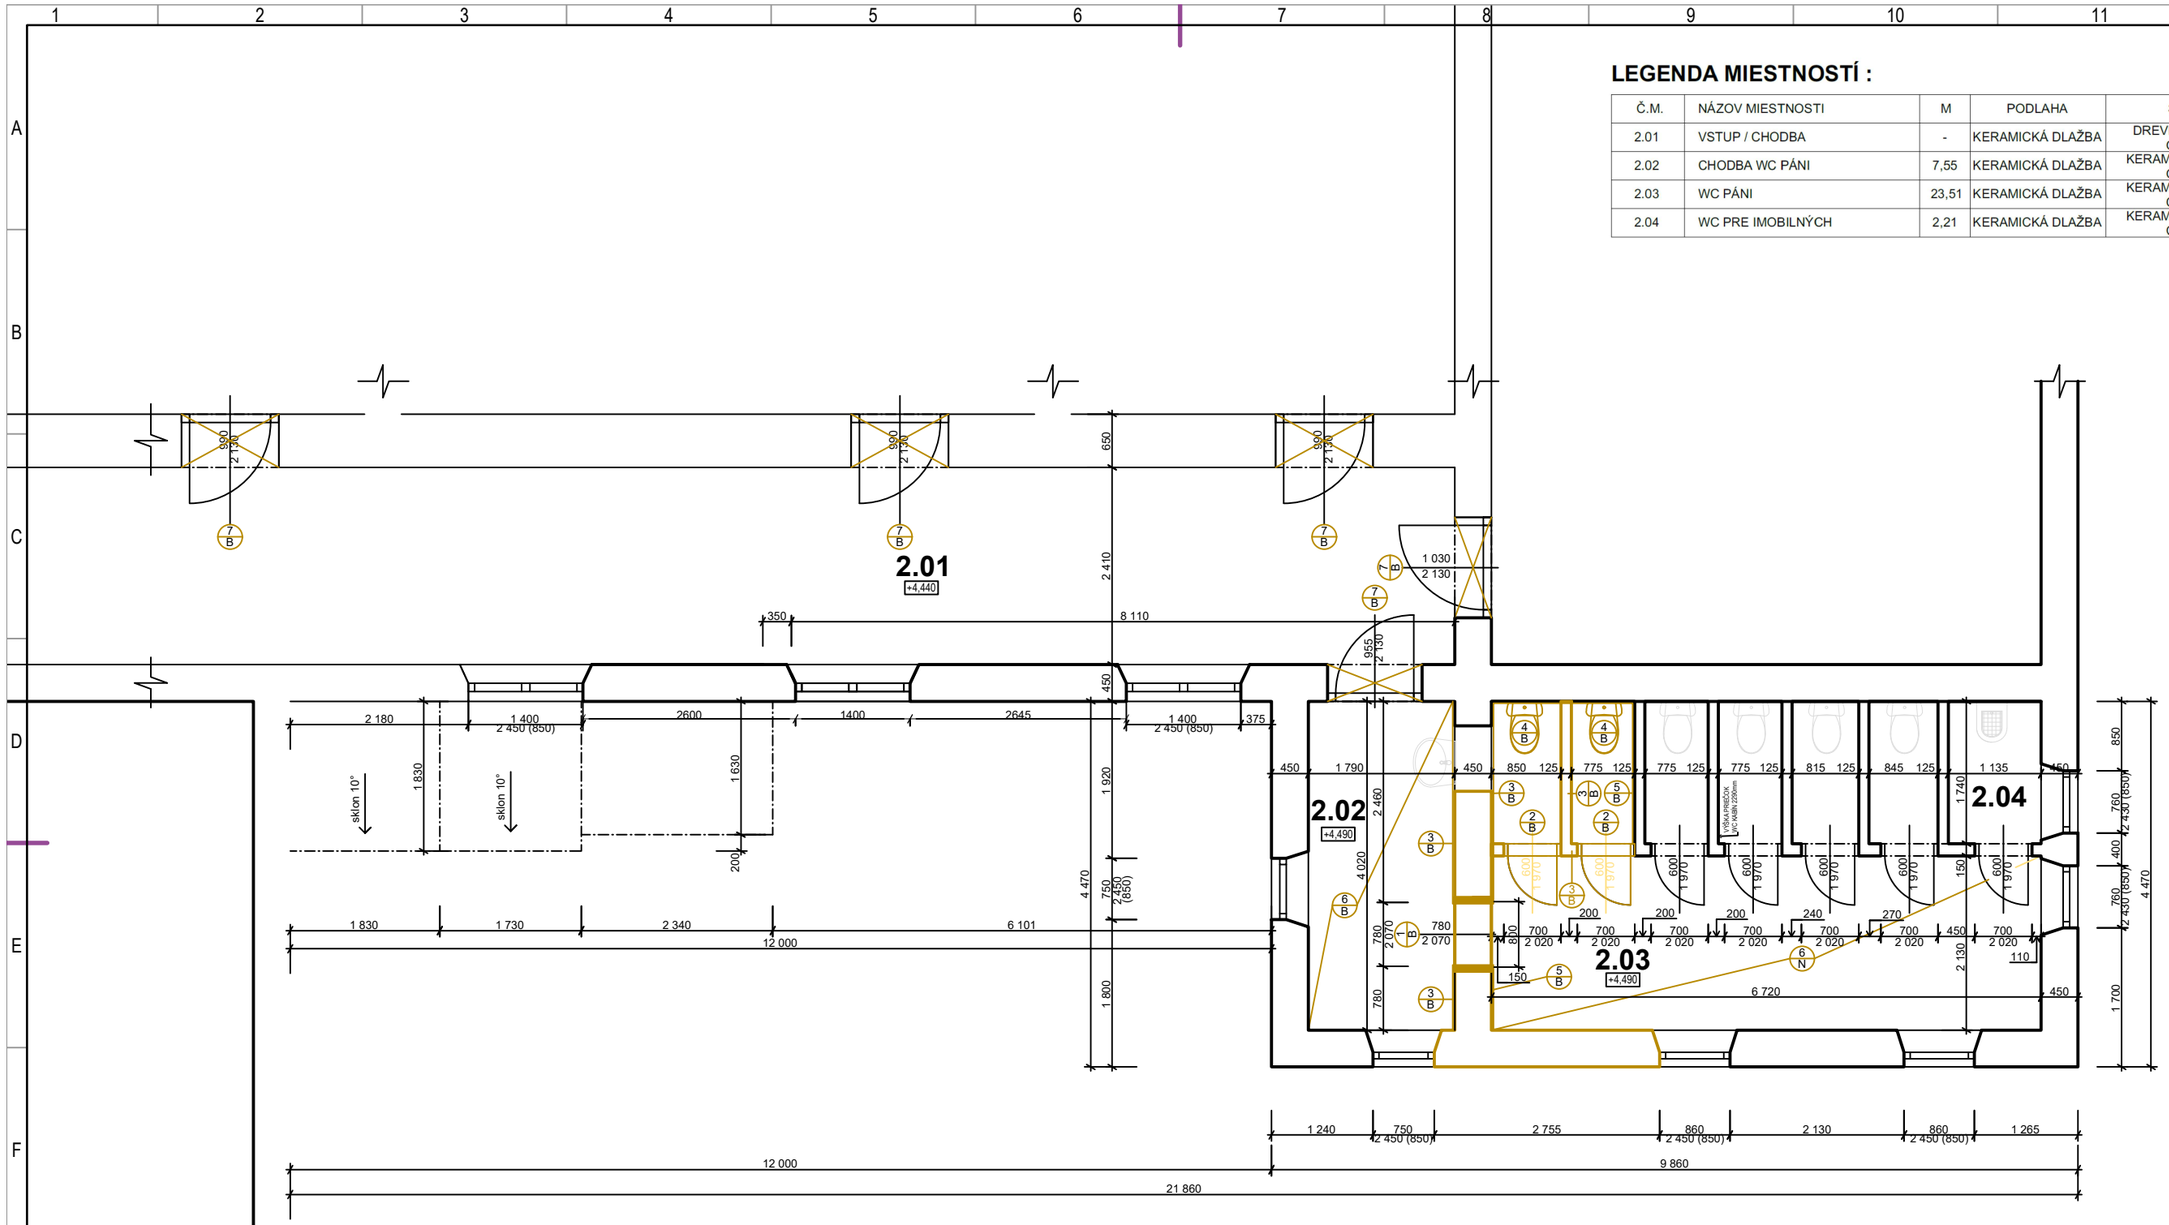

Búracie práce:

- 1 B — Rozšírenie stavebného otvoru na požadované rozmery 900 mm
- 2 B — Odstránenie dverného krídla a zárubní
- 3 B — Kompletné odstránenie (na celej výške) nenosnej konštrukcie murovanej priečky
- 4 B — Odstránenie sanitárneho zariadenia
- 5 B — Odstránenie pôvodného obkladu
- 6 B — Odstránenie pôvodnej keramickej dlažby
- 7 B — Odstránenie pôvodných dverných prahov

Konštrukcie na odstránenie

Vypracoval: Ing. Lenka Chamjaková	Zodp. projektant: Ing. Ľubomír Lámer	Hlavný projektant: Ing. Ľubomír Lámer
Stupeň: DRS		
Investor: Gymnázium Jána Chalupku, Štúrova 13, 977 01 Brezno		
Názov projektu: Debarierizácia priestorov Gymnázia Jána Chalupku v Brezne		
Časť PD: Architektonicko stavebná časť		
Názov výkresu: Pôdorys 2NP- existujúci stav + búracie práce		

D&T Development & Technologic Solutions
www.dtsolutions.sk
e-mail: info@dtsolutions.sk
mobil: 0903 594 910

Číslo zákazky: 2024 15	Formát: A2
Dátum: 09.2025	
Mierka: 1:75	Príloha: 2