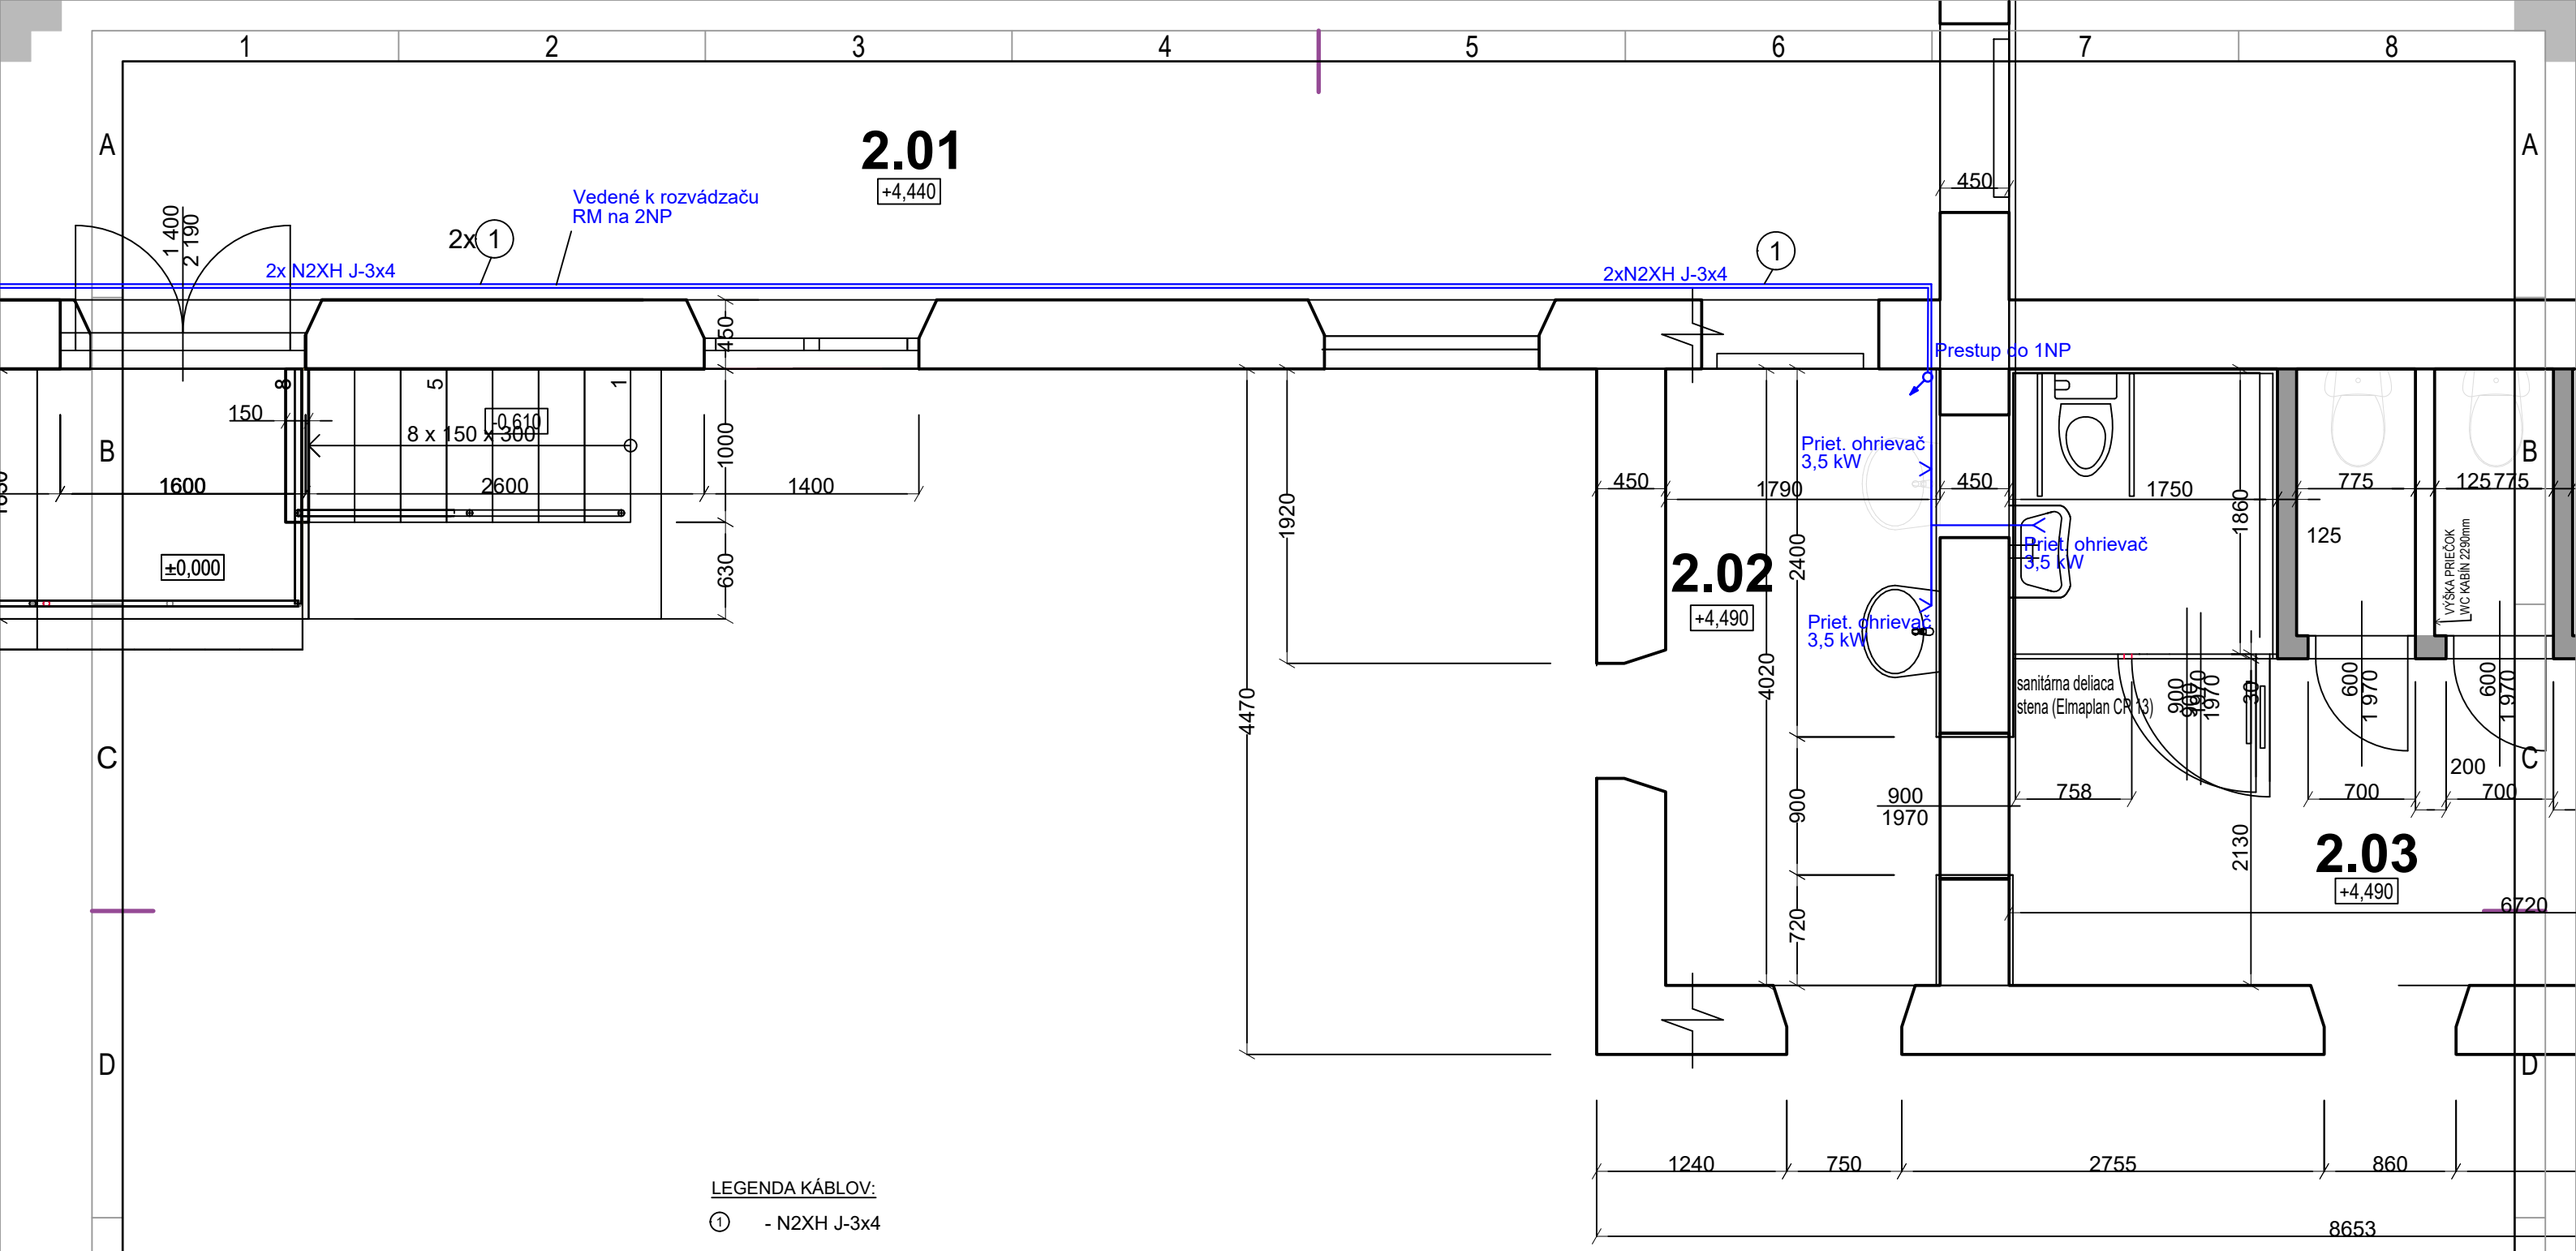

LEGENDA KÁBLOV:

① - N2XH J-3x4

ROZVODNÝ SYSTÉM:
3/NPE~50Hz, 400V/TN-S
1/NPE~50Hz, 230V/TN-S

OCHRANNÉ OPATRENIA:
SAMOČINNÝM ODPOJENÍM NAPÁJANIA
podľa STN 33 2000-4-41, čl. 411
PRÚDOVÝMI CHRÁNIČMI (RCD)
podľa STN 33 2000-4-41, čl. 415
VONKAJŠIE VPLYVY:
PODĽA PROTOKOLU O URČENÍ
VONKAJŠÍCH VPLYVOV

POZNÁMKY:

- trasy el. rozvodov je možné meniť / presúvať podľa situácií na stavbe, respektíve po dohode s investorom a pri zachovaní funkčnosti návrhu ako celku
- umiestnenie prvkov el. obvodov je možné meniť podľa návrhu interieru / požiadaviek investora
- typy/prvky el. obvodov je možné meniť za ekvivalentné typy, za predpokladu, že ostane zachovaná plná funkčnosť navrhnutého riešenia, prípadne po konzultácií s projektantom / dozorom stavby

- Všetky horizontálne rozvody viesť pod stropom v lište, zvislé zasekať do steny.

Vypracoval:	Zodp. projektant:	Hlavný projektant:
Ing. Lenka Chomjaková	Ing. Peter Rákoš	Ing. Peter Rákoš

Stupeň: DRS

Investor: Gymnázium Jána Chalupku, Štúrova 13, 977 01 Brezno

Názov projektu: Debarierizácia priestorov Gymnázia Jána Chalupku v Brezne

Časť PD: Elektroinštalácia a osvetlenie

Názov výkresu: Pôdorys 2NP

D&T
Development & Technologic Solutions
www.dtsolutions.sk
e-mail: info@dtsolutions.sk
mobil: 0903 594 910

Číslo zákazky: 2024 15

Formát: A3

Dátum: 09.2025

Mierka: 1:40

Príloha: 2