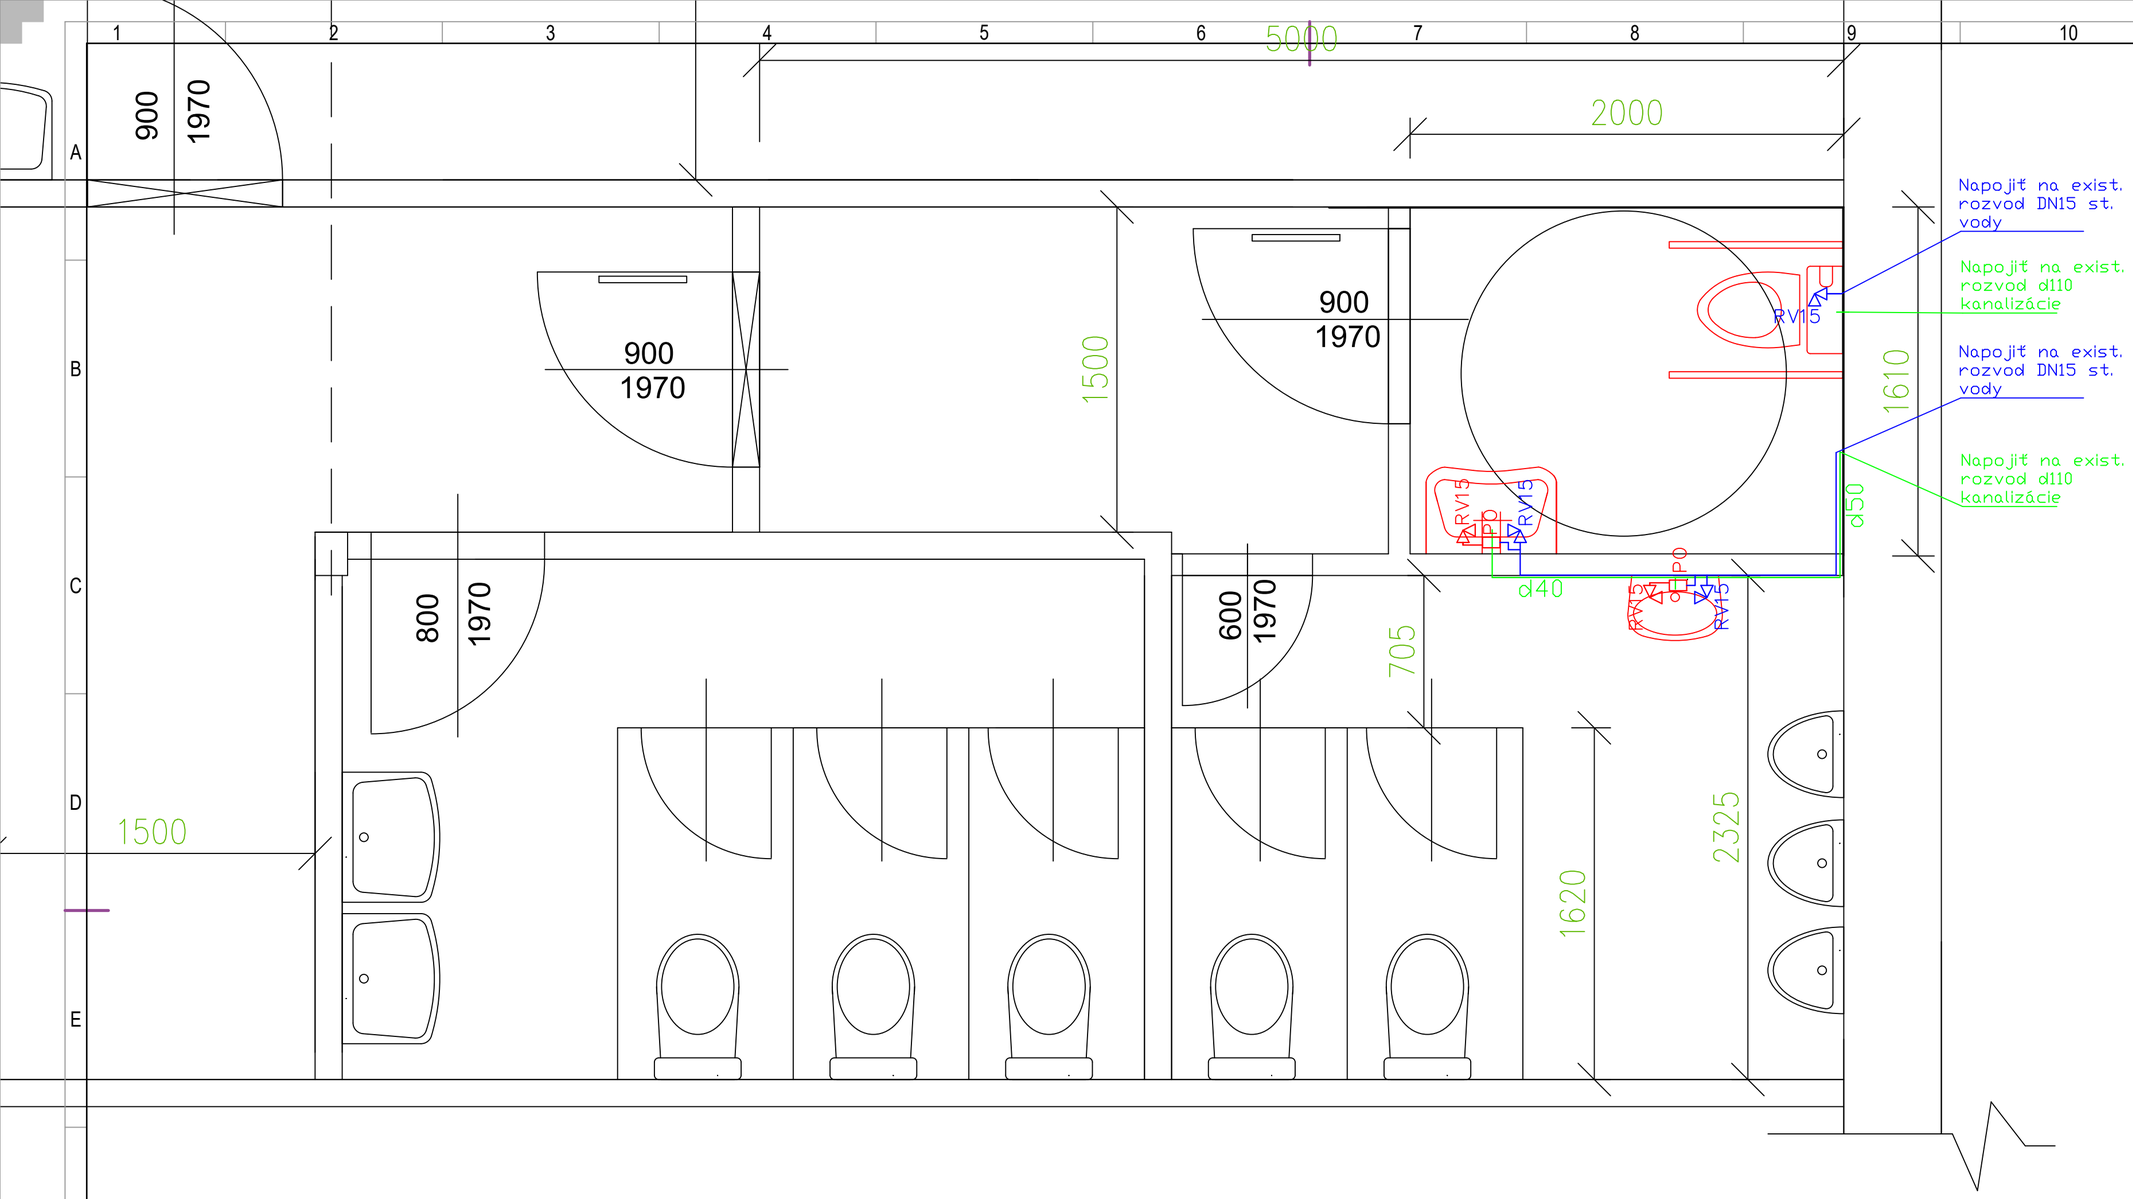

LEGENDA ARMATÚR:

– ROHOVÝ VENTIL

LEGENDA NAVRHOVANÝCH ZARIAĎOVACÍCH PREDMETOV:

PO – PRIETOKOVÝ OHRIEVAČ HAKL MK1, 3,5 kW

– Umývadlo keramické 600x490 s prepadom a otvorom pre batériu, napr. Jika lyra plus + batéria stojanová páková, sifón + 2x flexi pancierová hadica d 10 mm

– UMÝVADLO bezbariérové 600X460 ZÁVESNÉ s prepadom a otvorom pre batériu napr. Sapho disabled + priestorovo úsporný sifón napr. Alcadrain A434 s prevlečnou maticou + Umývadlová batéria s predlženou pákov napr. Ideal Standard CeraPlan BD218AA

– Bezbariérové WC Kombiklozet zvýšené, zadný výstup odpadu

LEGENDA POTRUBÍ:

– STUDENÁ PITNÁ VODA – materiál PPR
– HT kanalizačné potrubie
– Teplá užitková voda – materiál PPR

Vypracoval: Ing. Lenka Chomjaková	Zodp. projektant: Ing. Peter Rákoš	Hlavný projektant: Ing. Peter Rákoš	D&T Development & Technologic Solutions
Stupeň: DRS			www.dtsolutions.sk e-mail: info@dtsolutions.sk mobil: 0903 594 910
Investor: Gymnázium Jána Chalupku, Štúrova 13, 977 01 Brezno			
Názov projektu: Debarierizácia priestorov Gymnázia Jána Chalupku v Brezne			Číslo zákazky: 2024 15 / Formát: A2
Časť PD: Zdravotechnika			Dátum: 09.2025
Názov výkresu: Pôdorys 3NP- navrhovaný stav			Mierka: 1:40 / Príloha: 3