
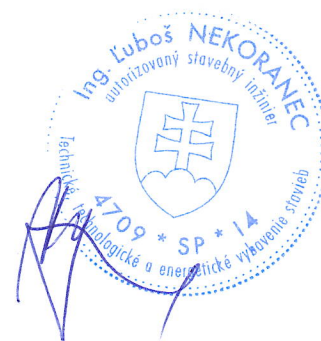



NAPÁŤOVÉ SÚSTAVY:
3PEN~50Hz, 400/230V/TN-C
1PEN~50Hz, 230V/TN-C

OCHRANA:
ZÁKLADNÁ – NULOVANÍM
ZVÝŠENÁ – POSPOJOVANÍM


PROSTREDIE:
311 – ZÁKLADNÉ

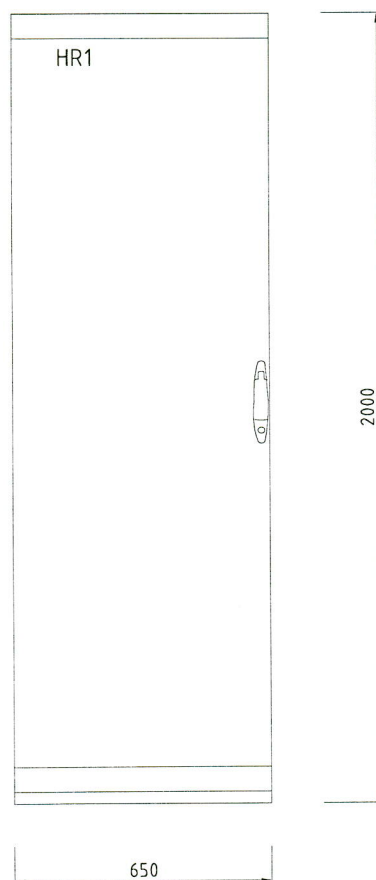

ELEKTROINŠTALÁCIA

PROJEKTANT		INVESTOR		ZODPOVEDNÝ PROJEKTANT		
 ProNES s.r.o. Nám. Sv. Františka 8A, 841 04 Bratislava tel., fax: +421 2 20723320 e-mail: prones@prones.sk www.prones.sk		Dopravný podnik Bratislava, a.s., Olejkárska 1, BA		ING. Ľ. NEKORANEC		
		OBSAH VÝKRESU	ROZVÁDZAČ HR1	ZÁKAZ.ČÍSLO		
		NÁZOV STAVBY, MIESTO		T-2011035		
		SKLAD PREVÁDZKOVÉHO MATERIÁLU MH		STUPEŇ PD	MERÍTKO	ČÍSLO V. E3
		BRATISLAVA - JURAJOV DVOR		SK.STAV	--	
				FORMÁT	DÁTUM	
				5 A4	05/2011	


0	1	2	3	4	5	6	7	8	9	10	11	12	13	14	15	16	17	18	19	20
---	---	---	---	---	---	---	---	---	---	----	----	----	----	----	----	----	----	----	----	----

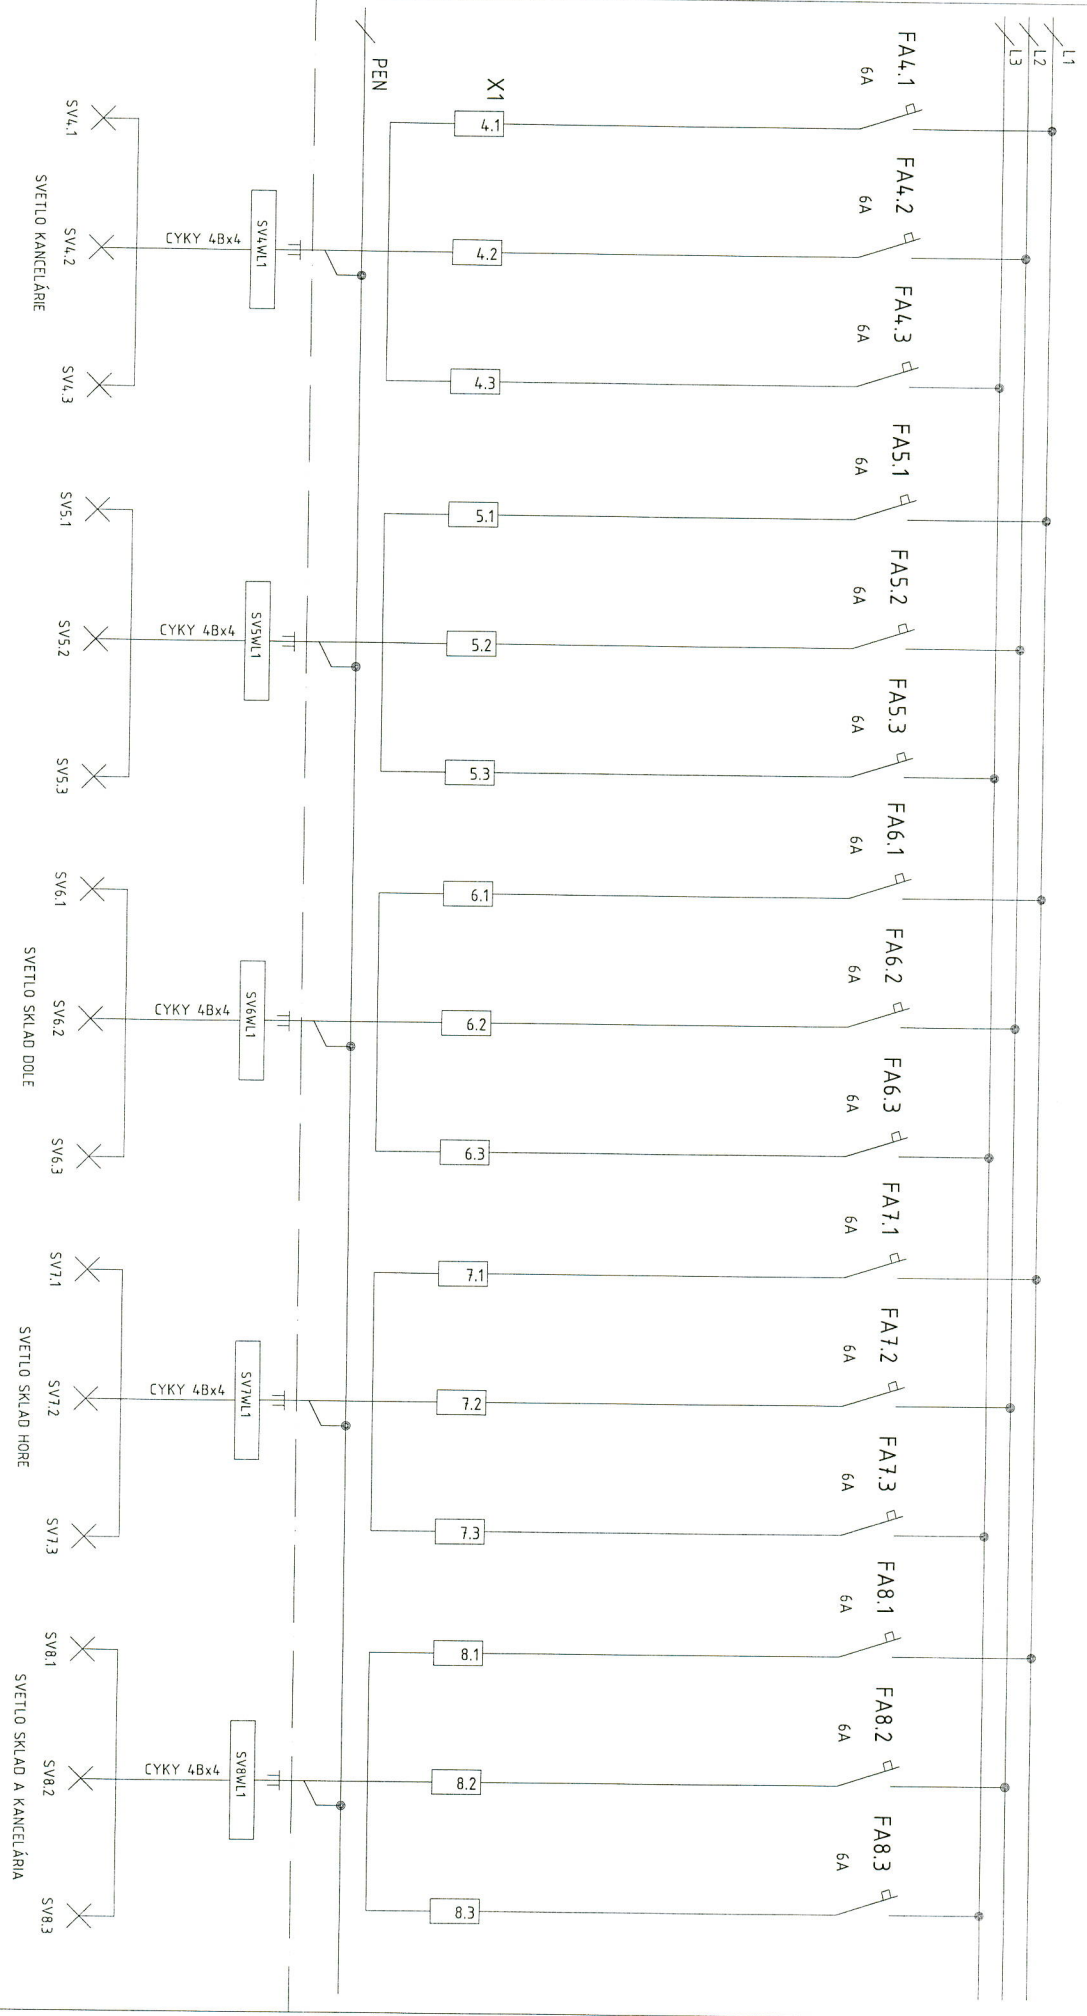


DOK. Č.:
T-2011035-SK-HR1dwg

NÁZOV: ROZVÁDZAČ HR1

LIST:	3	VÝKR. Č.:	REV.
LISTOV:	5	E3	0

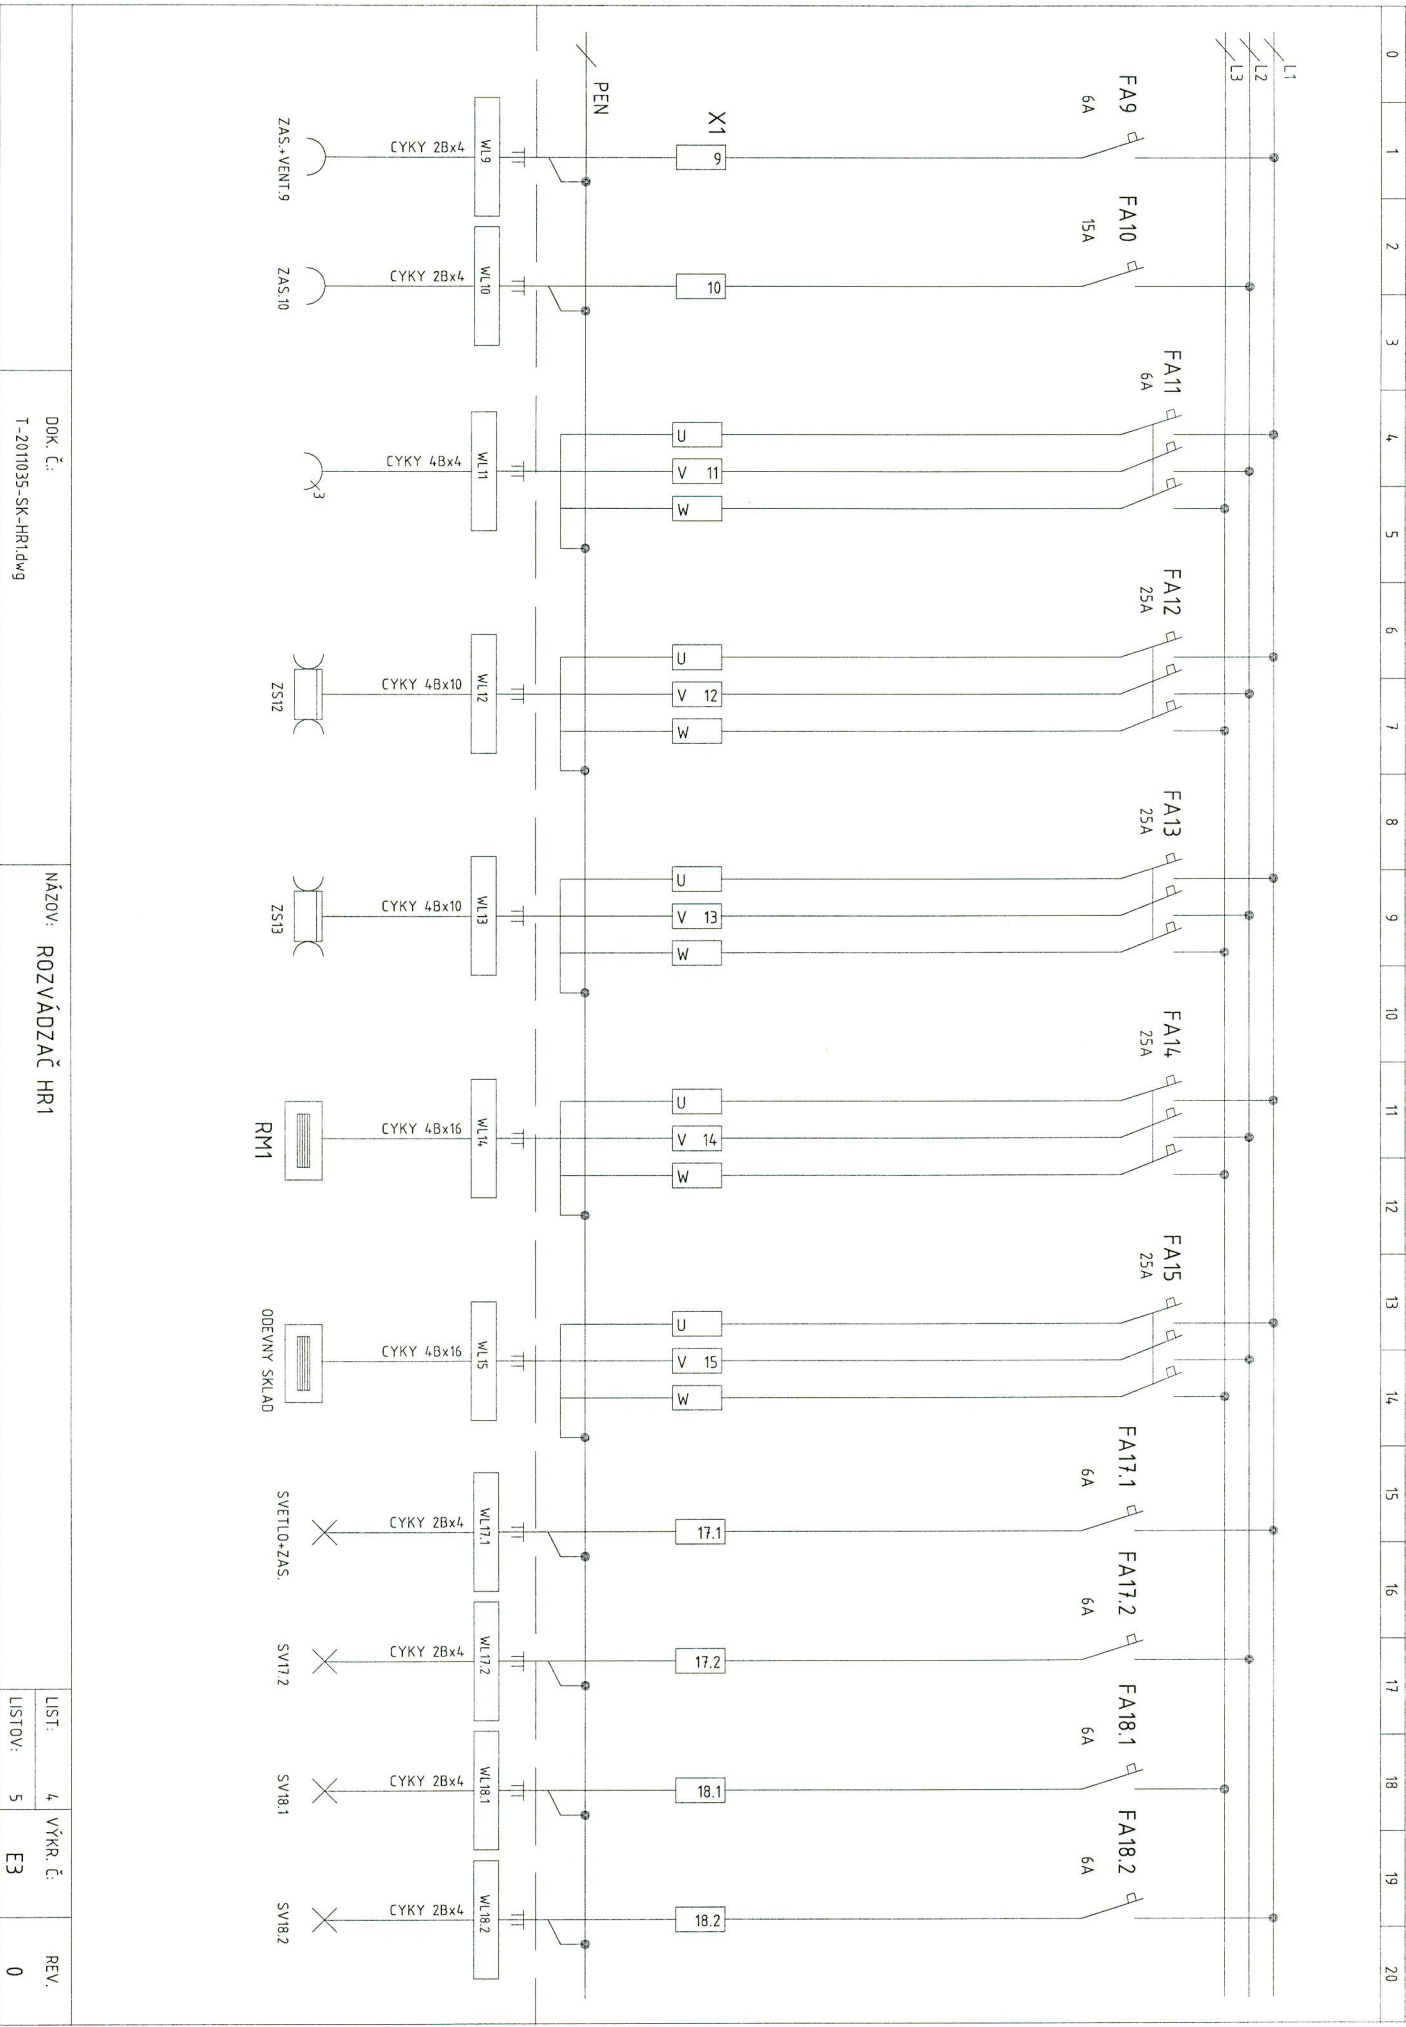

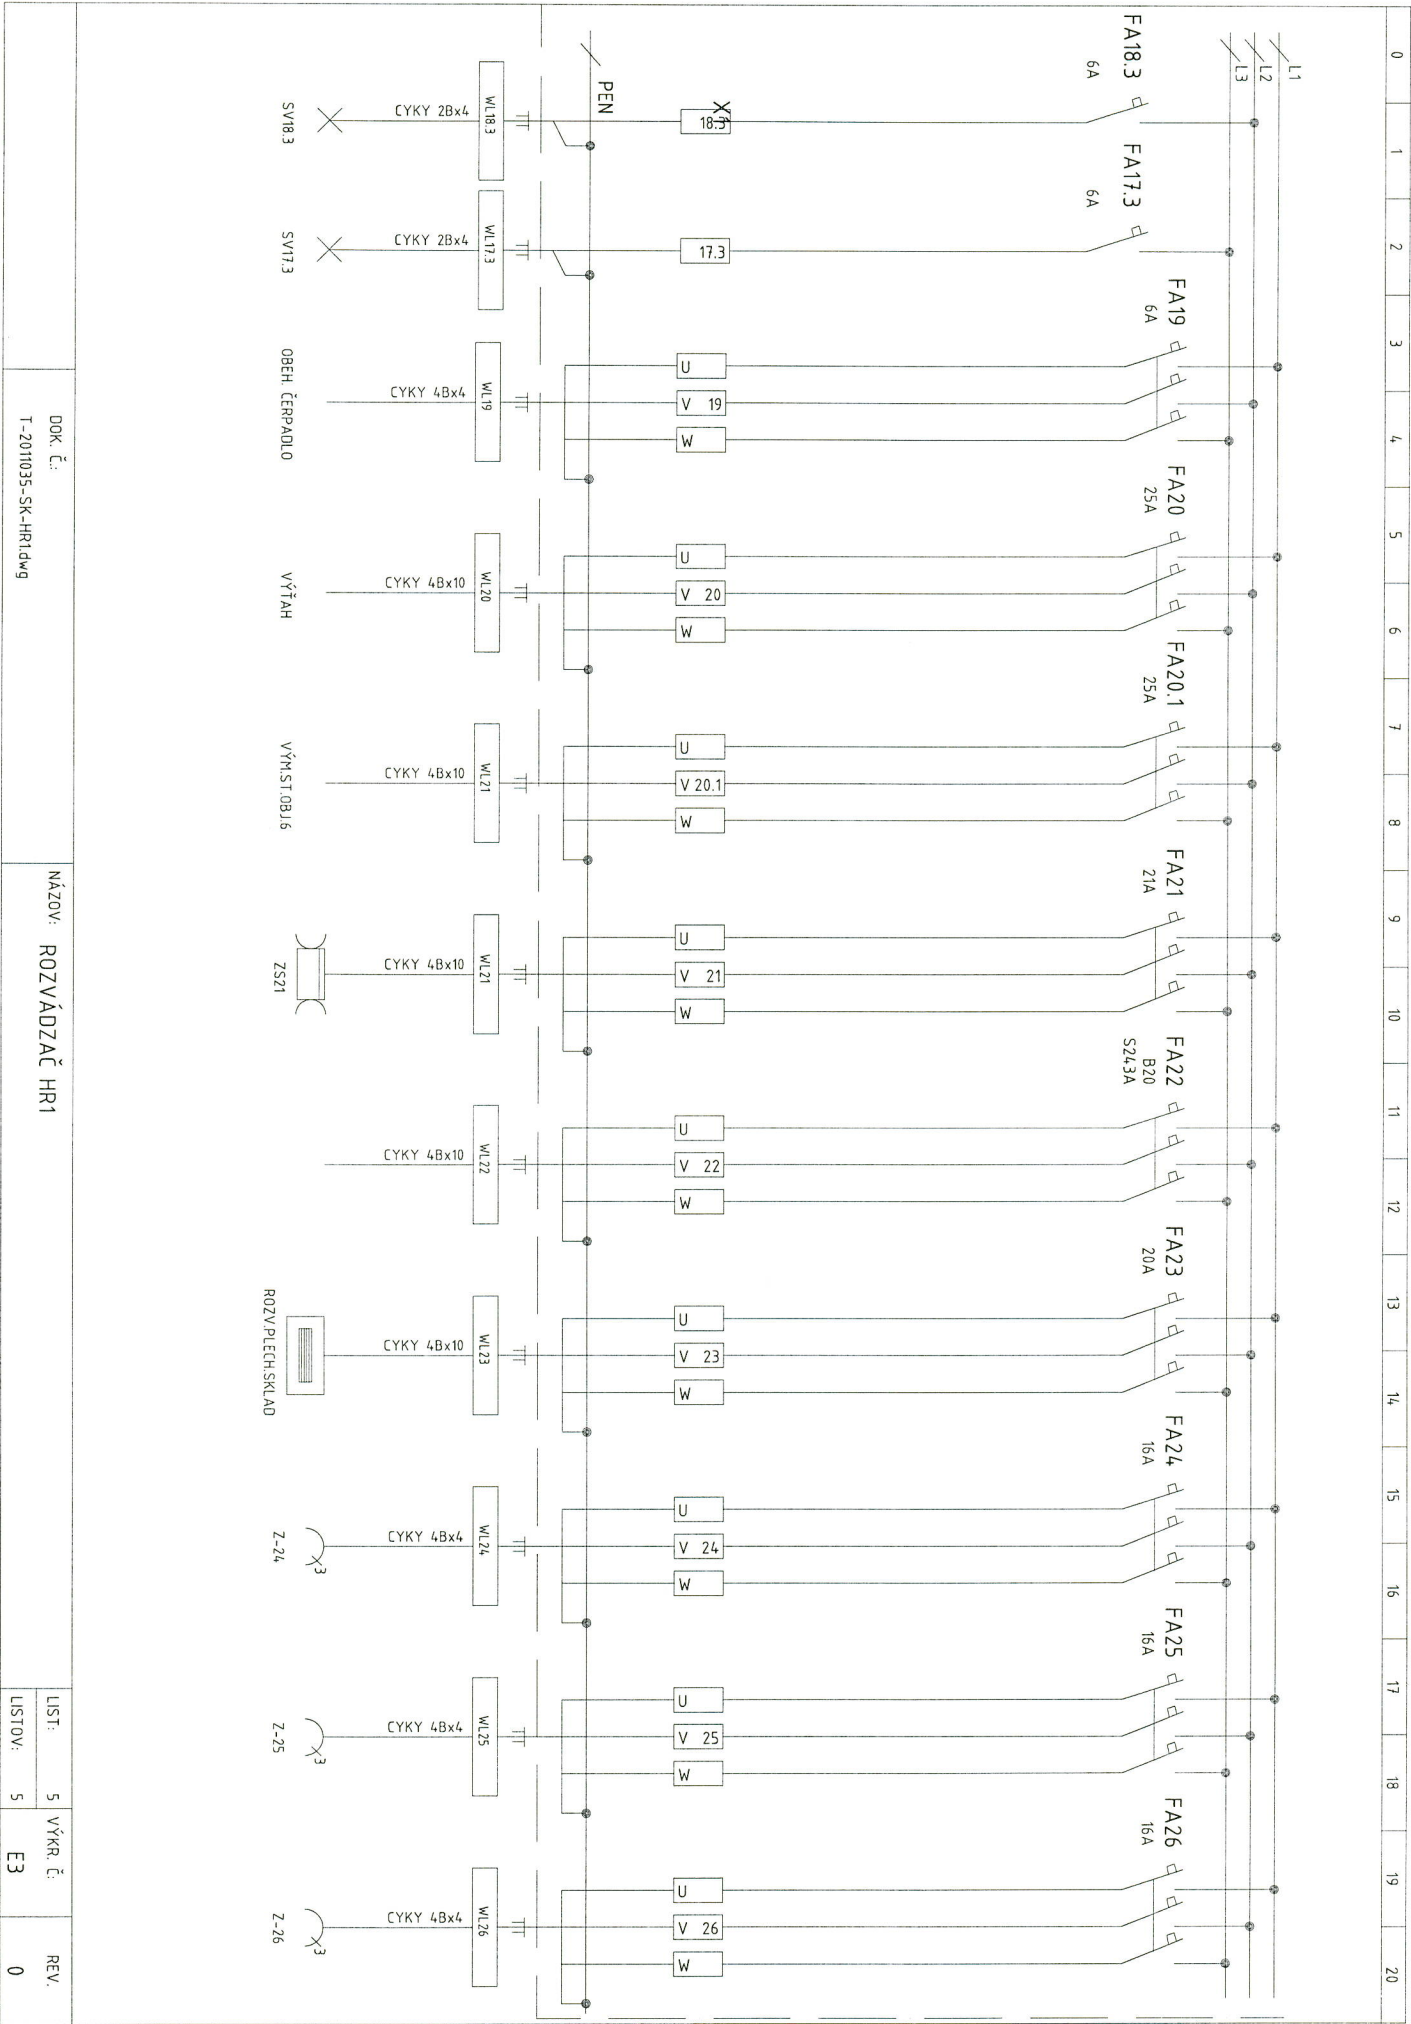

DOK. Č.:
T-2011035-SK-HR1dwg

NÁZOV: ROZVÁDZAČ HR1

LIST:	5	VÝKR. Č.	REV.
LISTOV:	5	E3	0