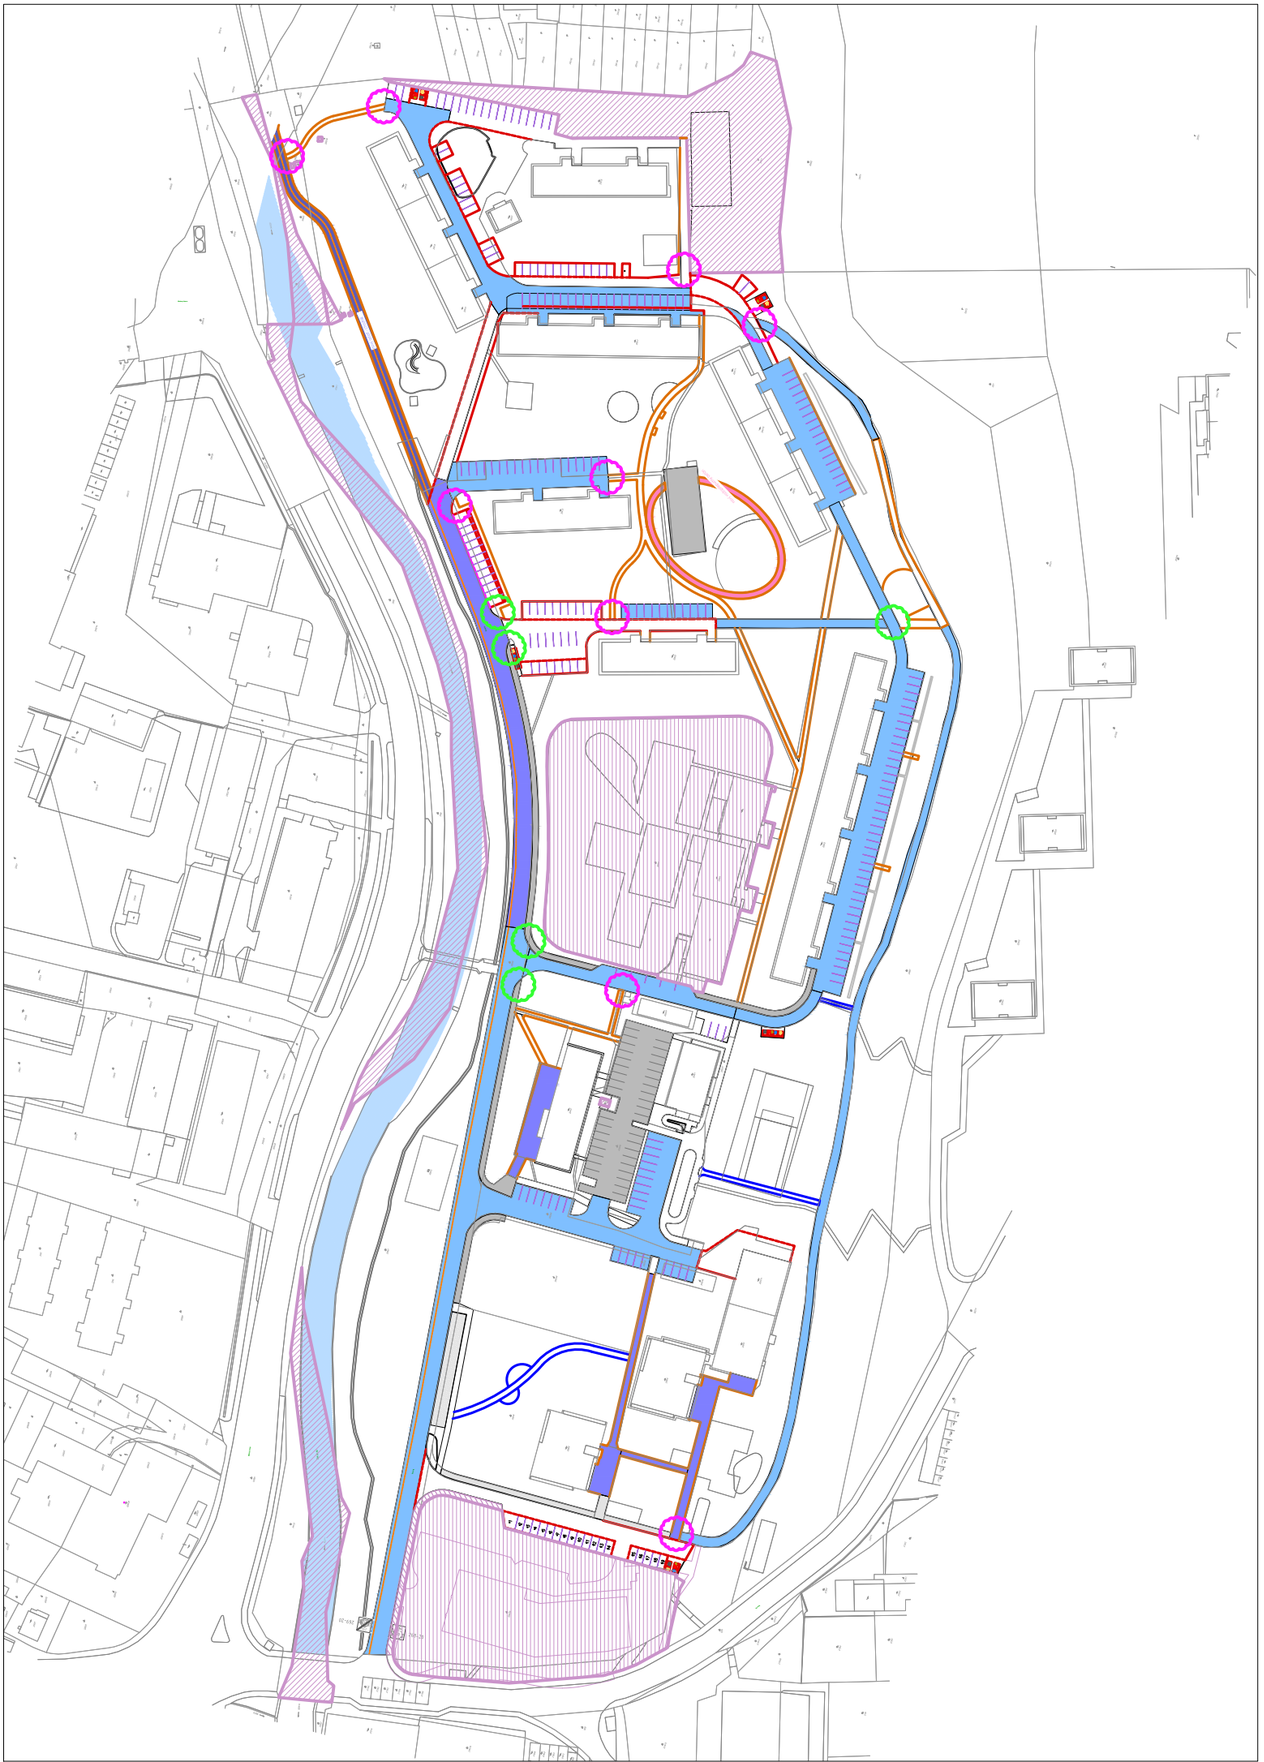

1. DETAIL PRIECHODU PRE CHODCOV

DLAŽBA PRE NEVIDIACICH, PODĽA TP048/2019 a vyhlášky č.532/2002

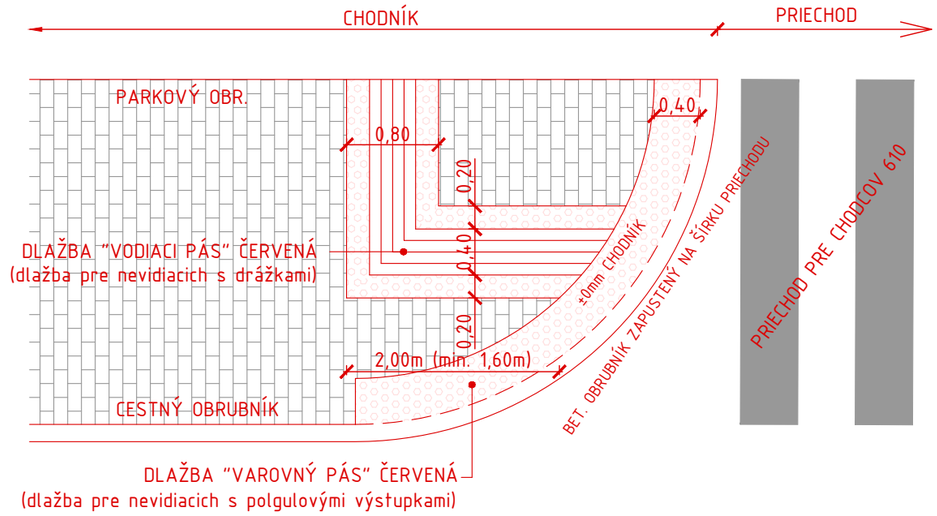

2. DETAIL VAROVNÝ PÁS

DLAŽBA PRE NEVIDIACICH, PODĽA TP048/2019 a vyhlášky č.532/2002

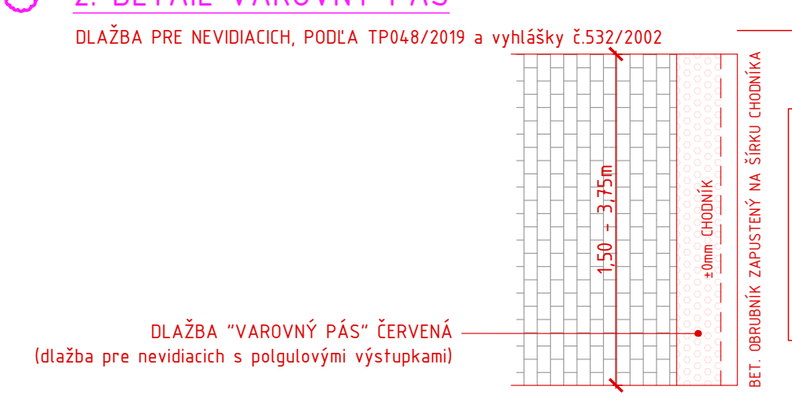

POZNÁMKA: SAMOTNÉ UMIESTNENIE PRVKOV PRE NEVIDIACICH MUSÍ BYŤ SKONZULTOVANÉ A ODSÚHLASENÉ V RÁMCI STAVBY JEDNAK ÚNIOU PRE NEVIDIACICH A SÚČASNE PROJEKTANTOM STAVBY !!!

ZELENÉ ÍDLISKÁ

LOKALITA SEVERNÁ

MIESTO	Banská Bystrica, 974 01
OBJEDNÁVATEĽ	mesto Banská Bystrica Československej armády 26
SPRACOVATEĽ	RUDBECKIA s.r.o. Svätoplukovo 449, 951 16

SO1 TERÉNNE ÚPRAVY, SPEVNENÉ PLOCHY

ZODP. PROJEKTANT

VIAPROJECT
www.viaproject.sk

Ing. Boris Aresta

rudbeckia

STUPEŇ PD	SP/R
DÁTUM	2025
MIERKA	1:2000
FORMÁT	12xA4
SADA	

NÁZOV VÝKRESU

SITUÁCIA BEZBARIÉROVÝCH PRVKOV

PRÍLOHA **1.5**