


pôdorys schodiska

M 1:50

2063/34

2060/1

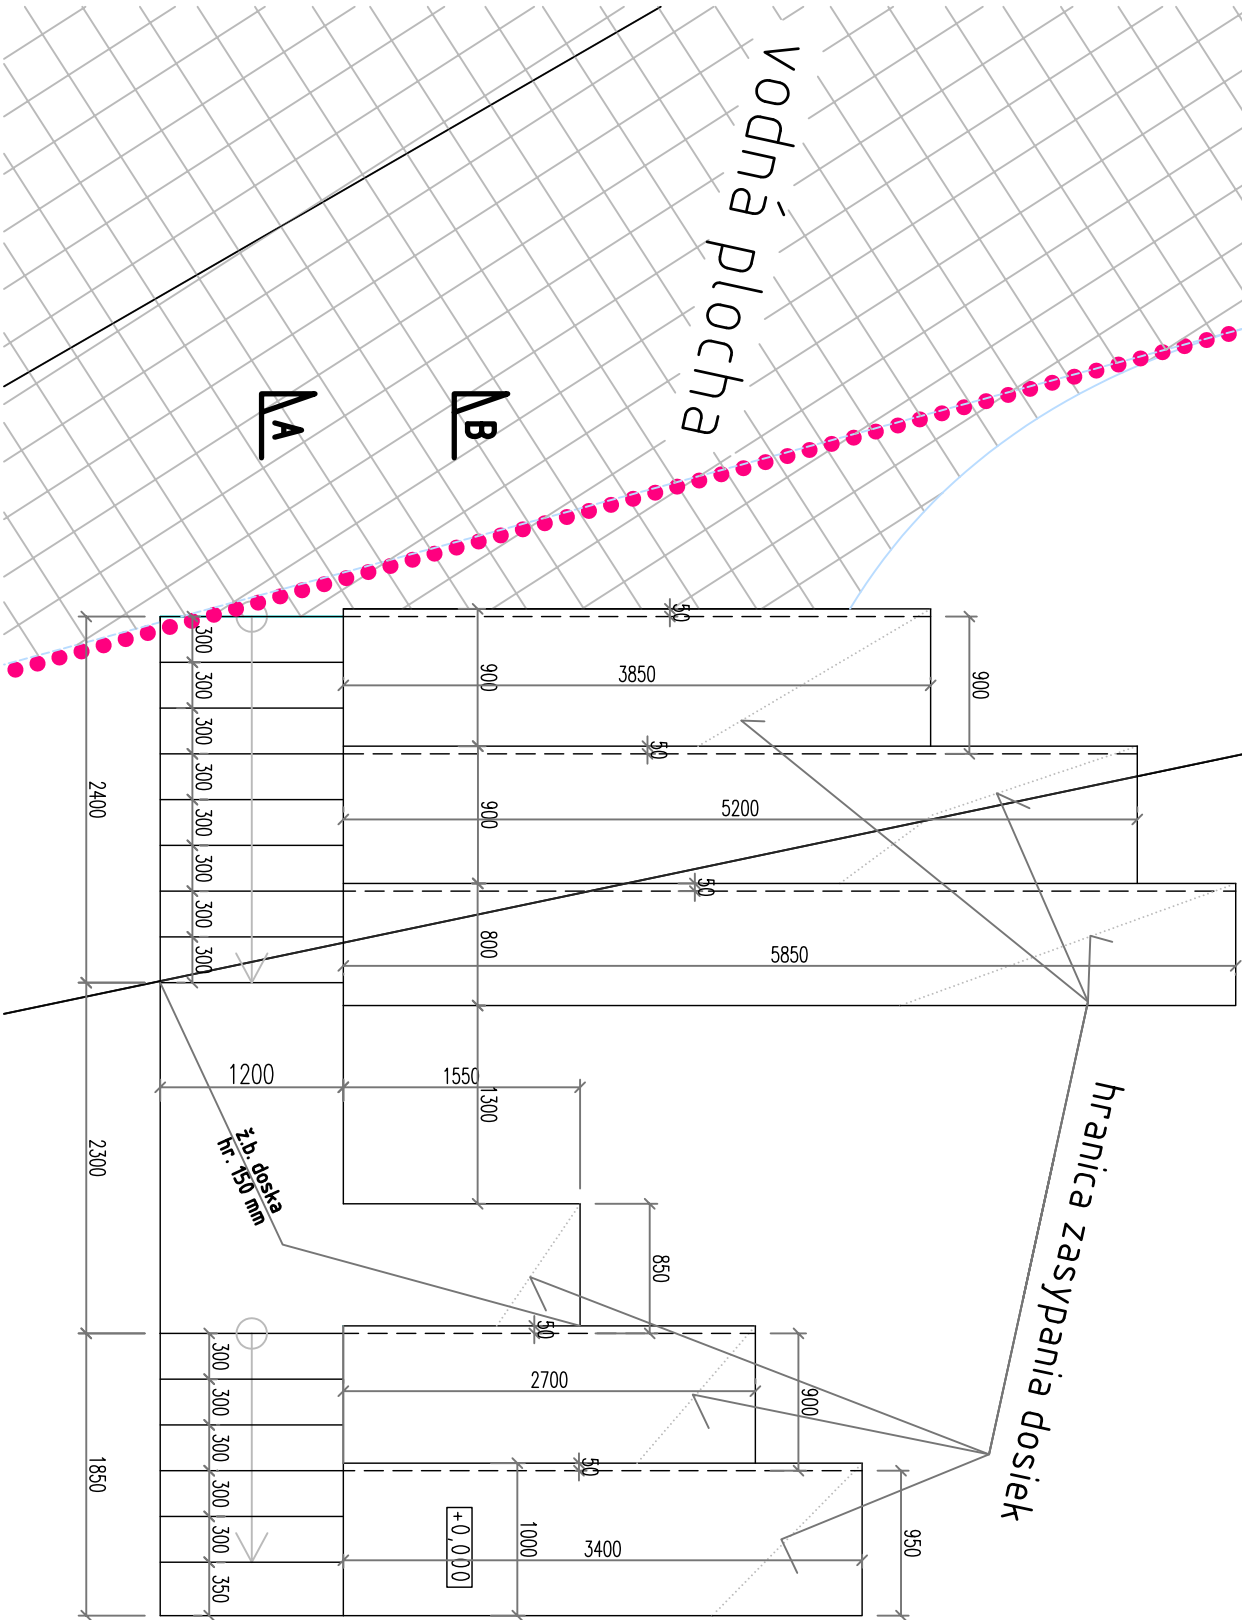


LEGENDA:

- ŽELEZOBETÓN C 30/37
STN EN 206-1 C30/37-XC4(SK),XF2,C1 0,4-Dmax.16-S3
- BETÓN minimalnej triedy C 25/30
- BETÓN C 8/10-podkladový
STN EN 206-1 C8/10-X0
- RASTLÝ TERÉN

±0.000 = 352.15 m.n.m (BPV)

ZELENÉ
SIDLISKÁ

LOKALITA SEVERNÁ

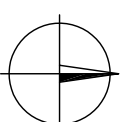

MIESTO Banská Bystrica, 974 01

OBJEDNÁVATEĽ mesto Banská Bystrica

SPRACOVATEĽ RUDBECKIA s.r.o.
Svätoplukovo 449, 951 16

SO 5.1 MALÁ ARCHITEKTÚRA-STATIKA

ZODP. PROJEKTANT Ing. Maroš Sedmák

VYPRACOVAL autoriz. stav. Ing. r. Č. 5851-13

Ing. Maroš Sedmák

rudbeckia

STUPEŇ PD SP/R

DÁTUM 2025

MIERKA 1:50

FORMÁT 2xA4

SADA

NÁZOV VÝKRESU

Pôdorys

PRÍLOHA

5.1.2