




REZ v chodníku
M 1:20
Vedenie VO káblov pod chodníkom

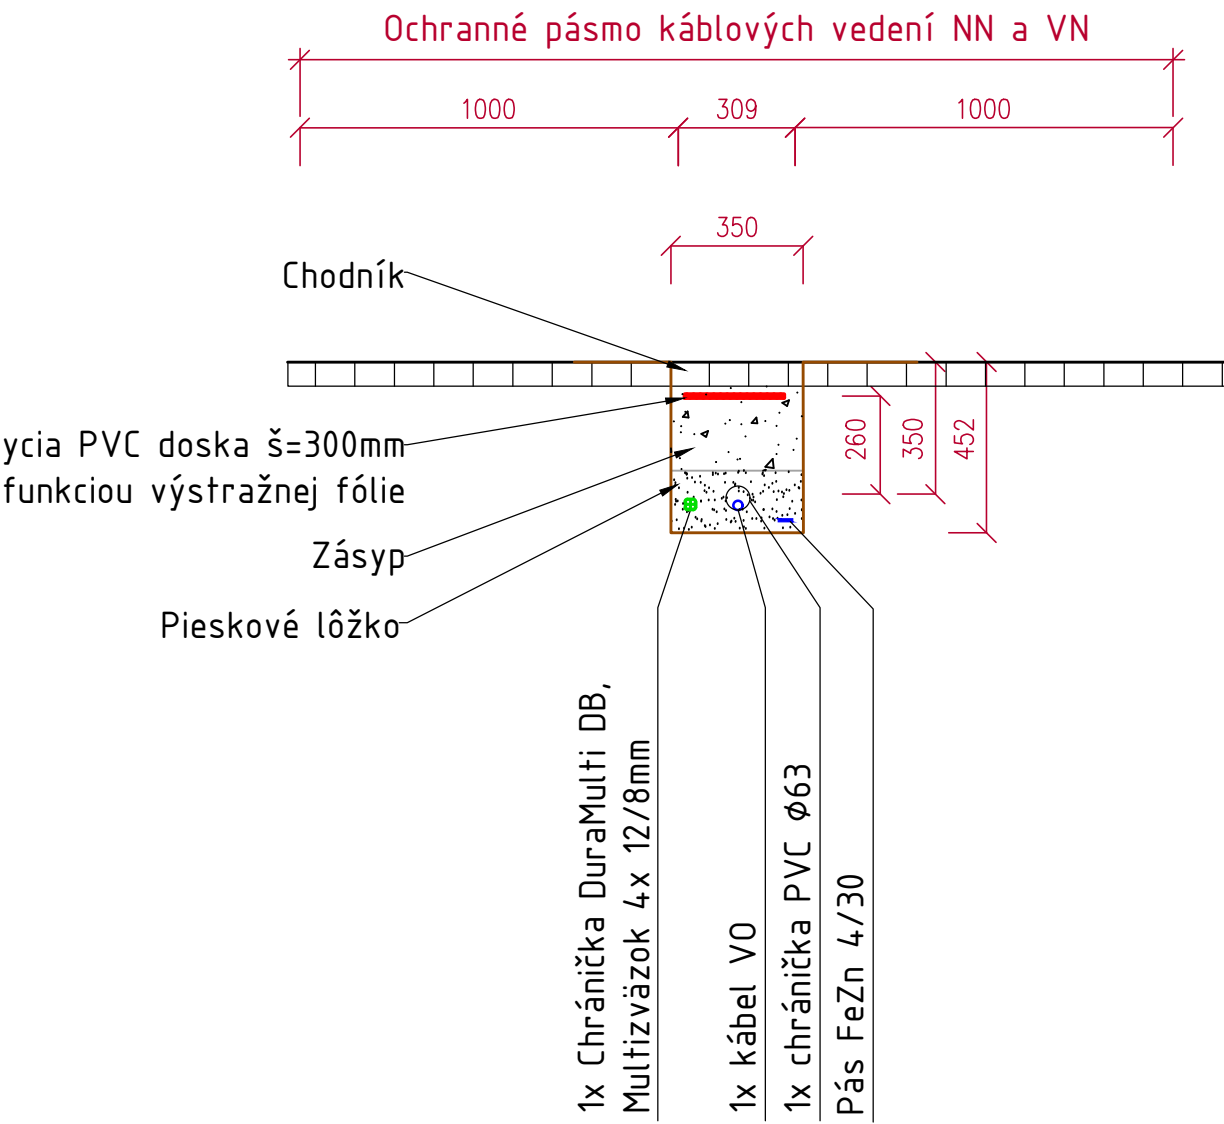


REZ v teréne
M 1:20
Vedenie VO káblov v teréne

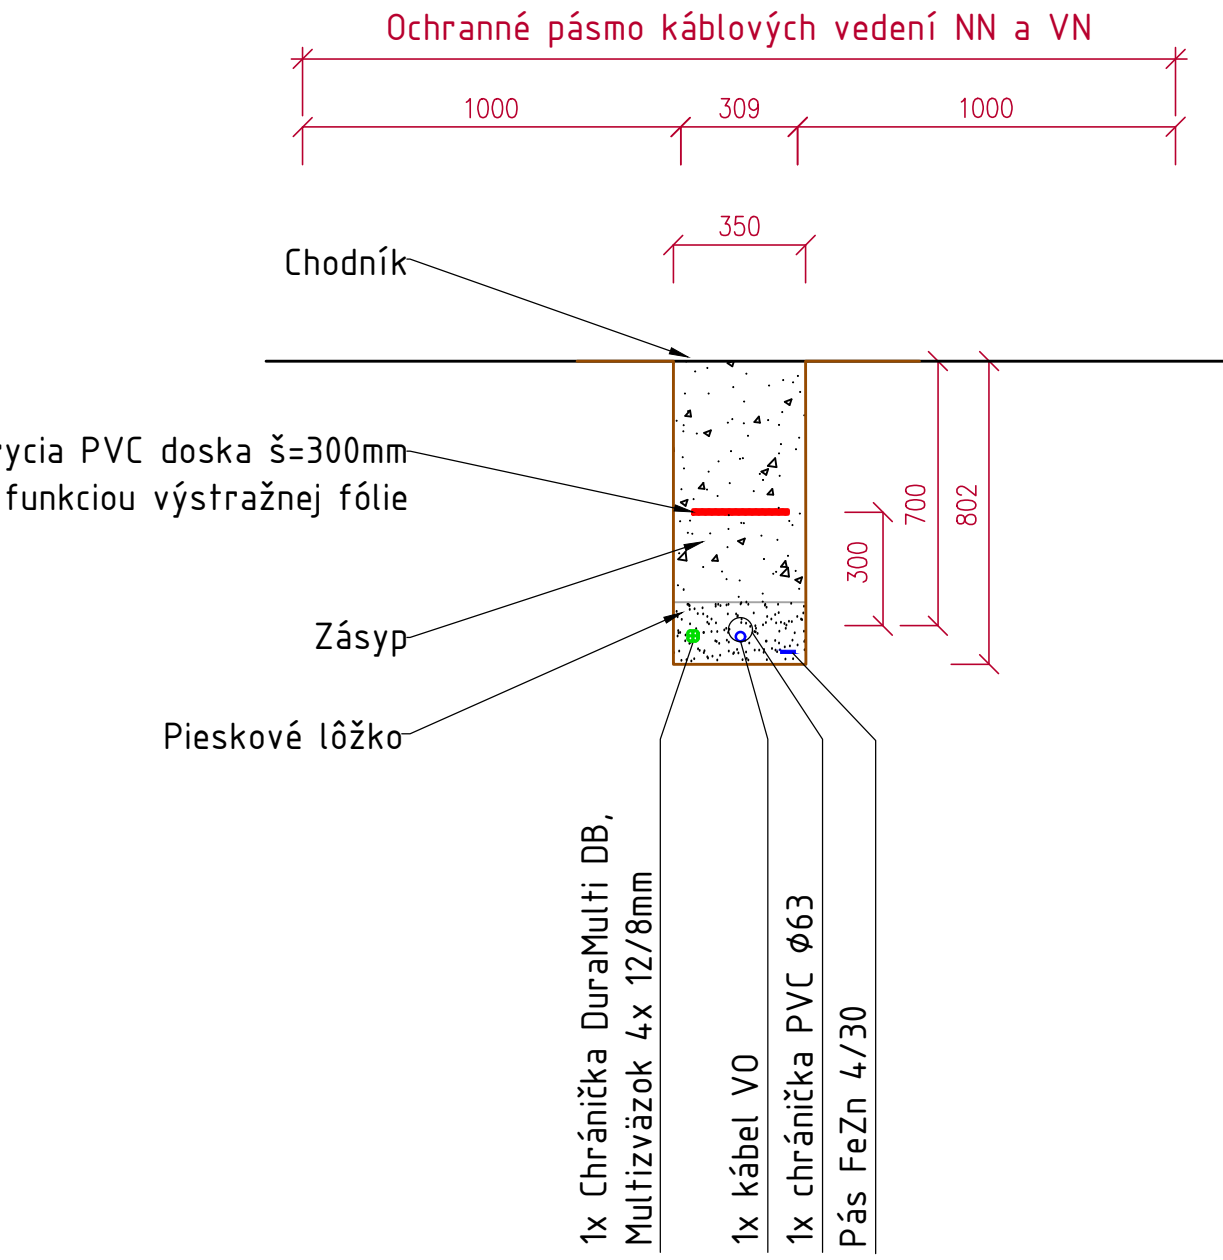

Pretláčka vedenia pod cestou – vzorový rez

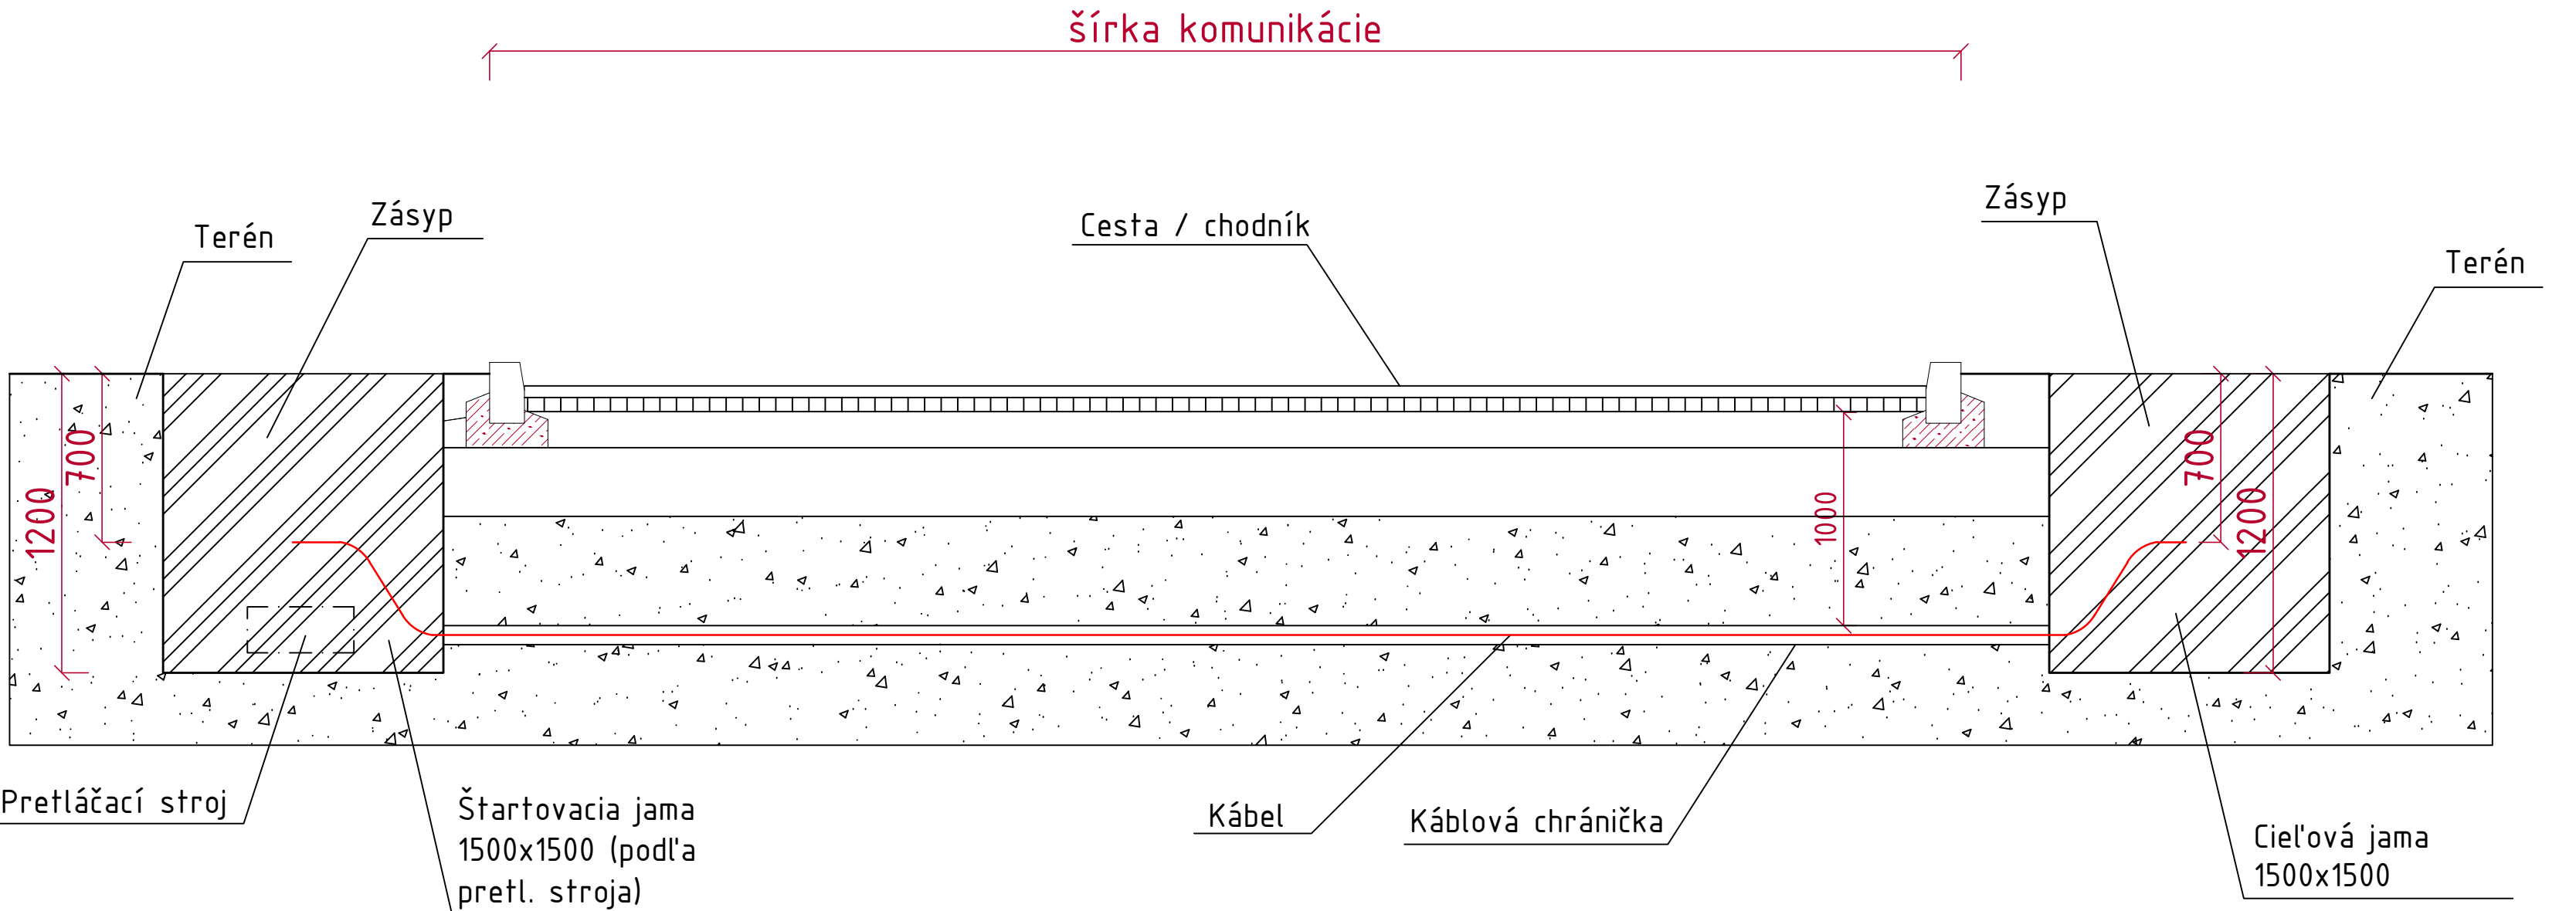

Pretláčka vedenia pod chodníkom – vzorový rez

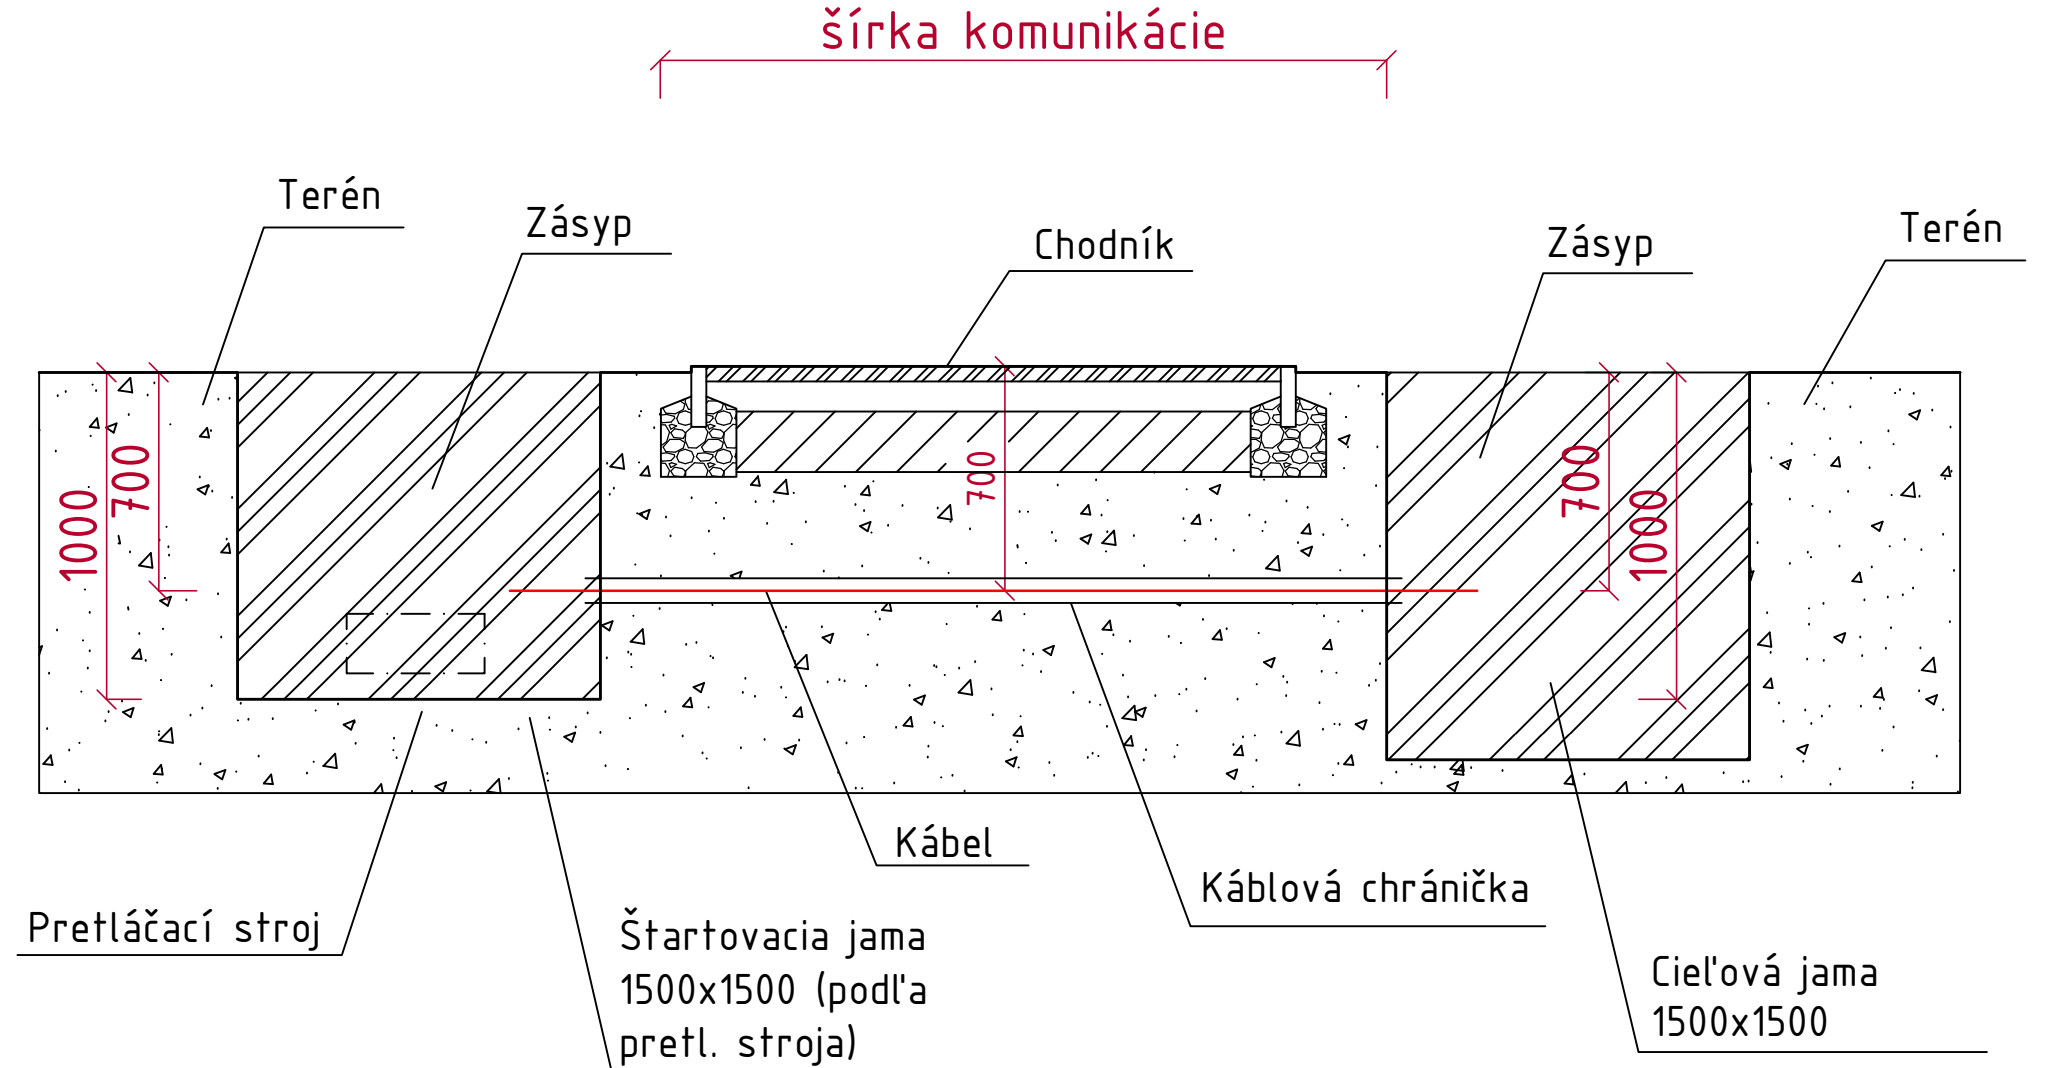

Minimálne vzdialenosti podľa STN 736005 (m)		1kV	10kV	35kV	100kV	Slaboprúdové káble	Voda	Teplota	Kanalizácia	Plynovod	
H vodorovne / V zvisle										NTL	STL
Kábel do 1kV	súbeh H	0,05	0,15	0,20	0,20	0,30 (0,10)	0,40	0,30	0,50	0,40	0,60
	križovanie V	0,05	0,15	0,20	0,20	0,30 (0,10)	0,40 (0,20)	0,30	0,30	0,10	0,10
Kábel do 35kV	súbeh H	0,20	0,20	0,20	0,2	0,80 (0,30)	0,40	1,00	0,50	0,40	0,60
	križovanie V	0,20	0,20	0,20	0,25	0,80 (0,10)	0,40 (0,20)	0,50	0,50	0,10	0,20

Minimálna hĺbka podľa STN 736005 (m)	Chodník	Vozovka	Voľný terén
kábel do 1kV	0,35	1	0,7
kábel do 10kV	0,5	1	0,7
kábel do 35kV	1	1	1
kábel do 110kV	1	1,3	1,3
SLB káble miestne	0,4	0,9	0,6
SLB káble diaľkové	0,5	0,9	0,6

POZNÁMKA:
Pri realizácii káblových trás pri výkopových aj bezvýkopových technológiách poklady dodržiavať:
Zákon č. 351/2011 Z.z. o elektronických komunikáciách v zmysle neskorších predpisov
Zákon č. 452/2021 Z.z. o elektronických komunikáciách v zmysle neskorších predpisov
Zákon č. 657/2004 Z.z. o tepelnej energetike v zmysle neskorších predpisov
STN 73 3050 Zemné práce
Pred realizáciou zemných prác, investor spolu s dodávateľom stavby zabezpečí vytýčenie podzemných inžinierskych sietí ich správcami.

Zásypy výkopov a uvedenie parkovacej plochy a chodníka do pôvodného, resp. rekonštruovaného stavu je riešené v SO Spevnené plochy.

NEODDELITELNOU SÚČASŤOU PROJEKTOVEJ DOKUMENTÁCIE JE TECHNICKÁ SPRÁVA.
PROJEKTANT NENESIE ZODPOVEDNOSŤ ZA ZMENY USKUTOČNENÉ BEZ JEHO PÍSMENNÉHO SÚHLASU !

MIESTO

OBJEDNÁVATEĽ

SPRACOVATEĽ

SO 6.1 VEREJNÉ OSVETLENIE

ZODP. PROJEKTANT

VYPRACOVAL

Banská Bystrica, 974 01

mesto Banská Bystrica

Československej armády 26

RUDBECKIA s.r.o.

Ing. Milan Chorvatovič

Svätoplukovo 449, 951 16

Ing. Milan Chorvatovič

Ľuboš Jamrich

Matej Oreňanský

STUPEN PD

DÁTUM

MIERKA

FORMÁT

SADA

SP/R

2025

-

297x1470

SADA

NÁZOV VÝKRESU

ČÍSLO VÝKRESU

Rezy káblovými ryhami

R1695-6.1-E08

241695REMx