



VÝREZ Z MAPY A M 1:750

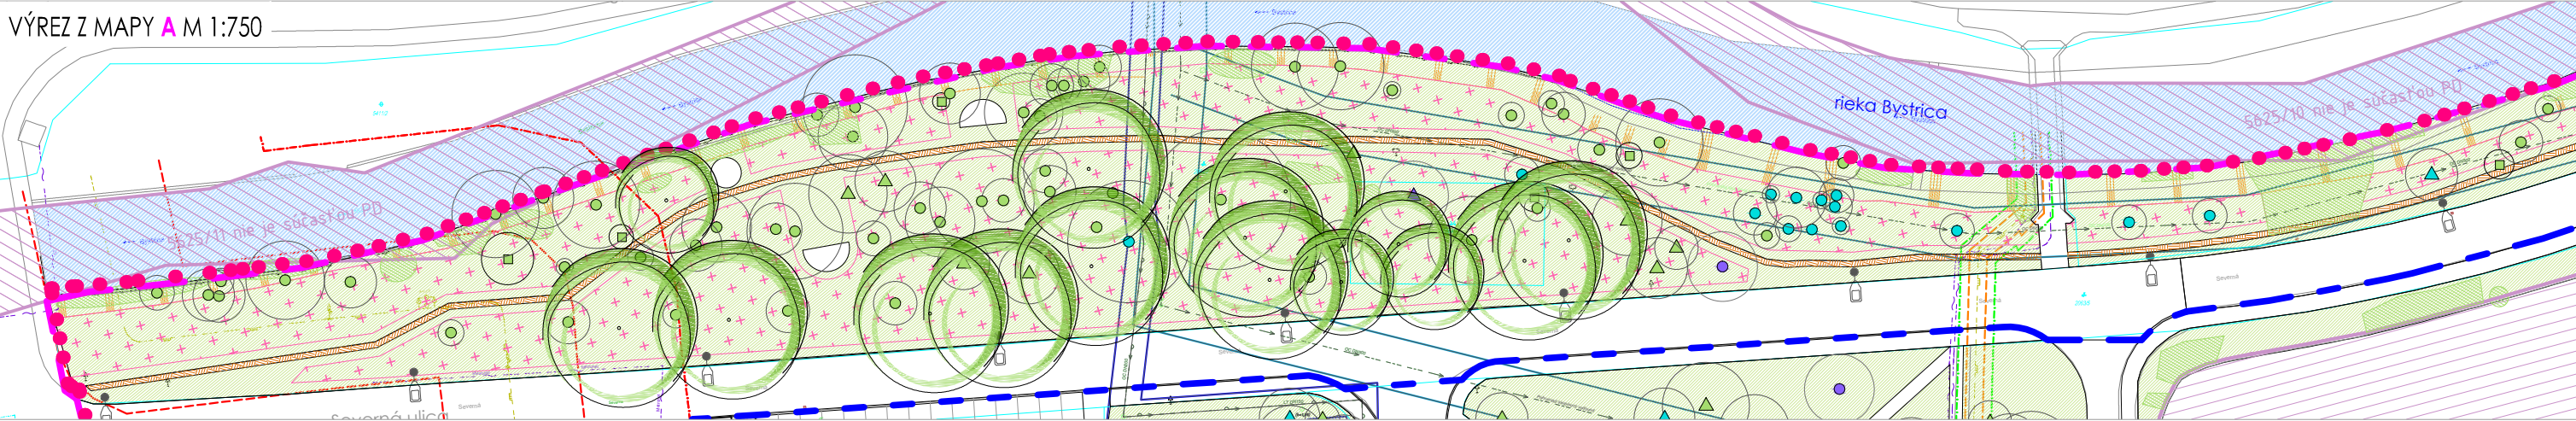


SITUÁCIA M 1:2000

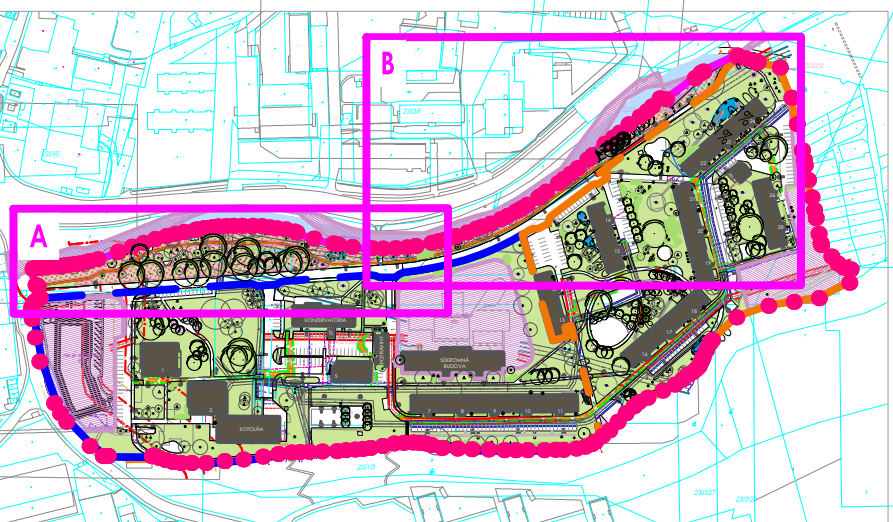

LEGENDA

- 2061/1 KATASTR. MAPA S ČÍSLOM PARCELY
- RIEŠENÉ ÚZEMIE
- BUDOVY
- ÚZEMIE NIE JE SÚČASŤOU PD
- RIEKA BYSTRICA
- NÁVRH
- PARKOVÝ TRÁVNIK
- LÚČNY TRÁVNIK

VÝREZ Z MAPY B M 1:750

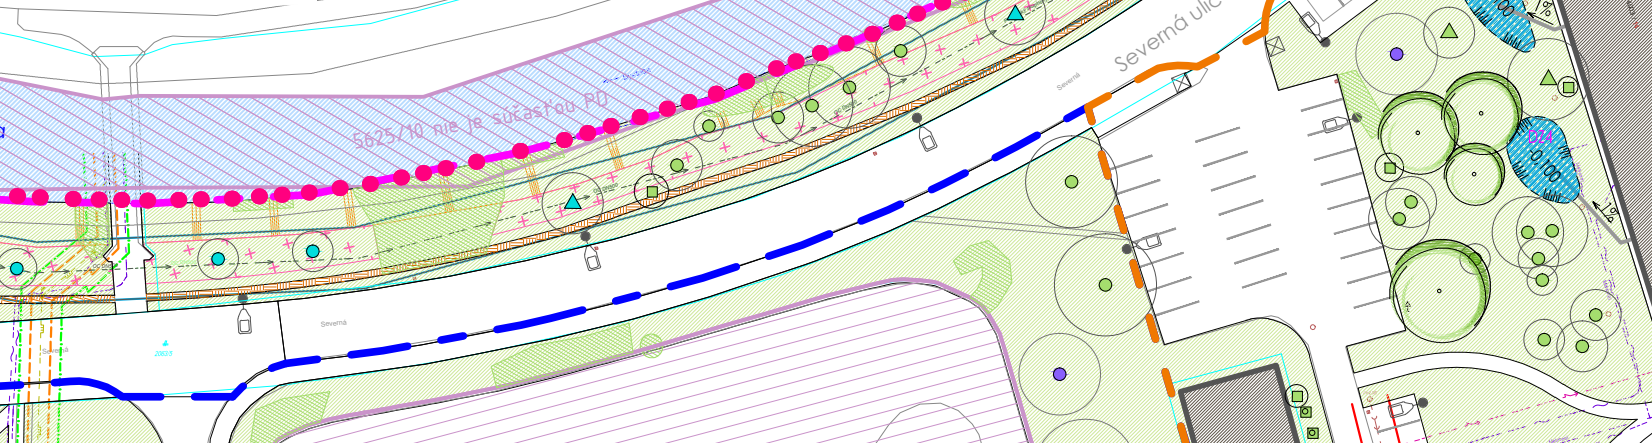

ZELENÉ
ÍDLISKÁ


LOKALITA SEVERNÁ

MIESTO	Banská Bystrica, 974 01
OBJEDNÁVATEĽ	mesto Banská Bystrica Československej armády 26
SPRACOVATEĽ	RUDBECKIA s.r.o. Svätoplukovo 449, 951 16

SO 2 KONCEPCIA ZELENÉ
SO 2.2 NÁVRH VEGETAČNÝCH ÚPRAV

ZODP. PROJEKTANT	© Ing. Júlia Straňáková autoriz. kraj. arch. r.č. 0036 KA
VYPRACOVAL	Ing. Júlia Straňáková Ing. Katarína Vnučková

NÁZOV VÝKRESU
LÚČNY TRÁVNIK - ZMENA 2026

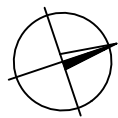

rudbeckia



STUPEŇ PD	SP/R
DÁTUM	2026
MIERKA	1:750, 1:2000
FORMÁT	2xA4
SADA	

PRÍLOHA

2.2.13