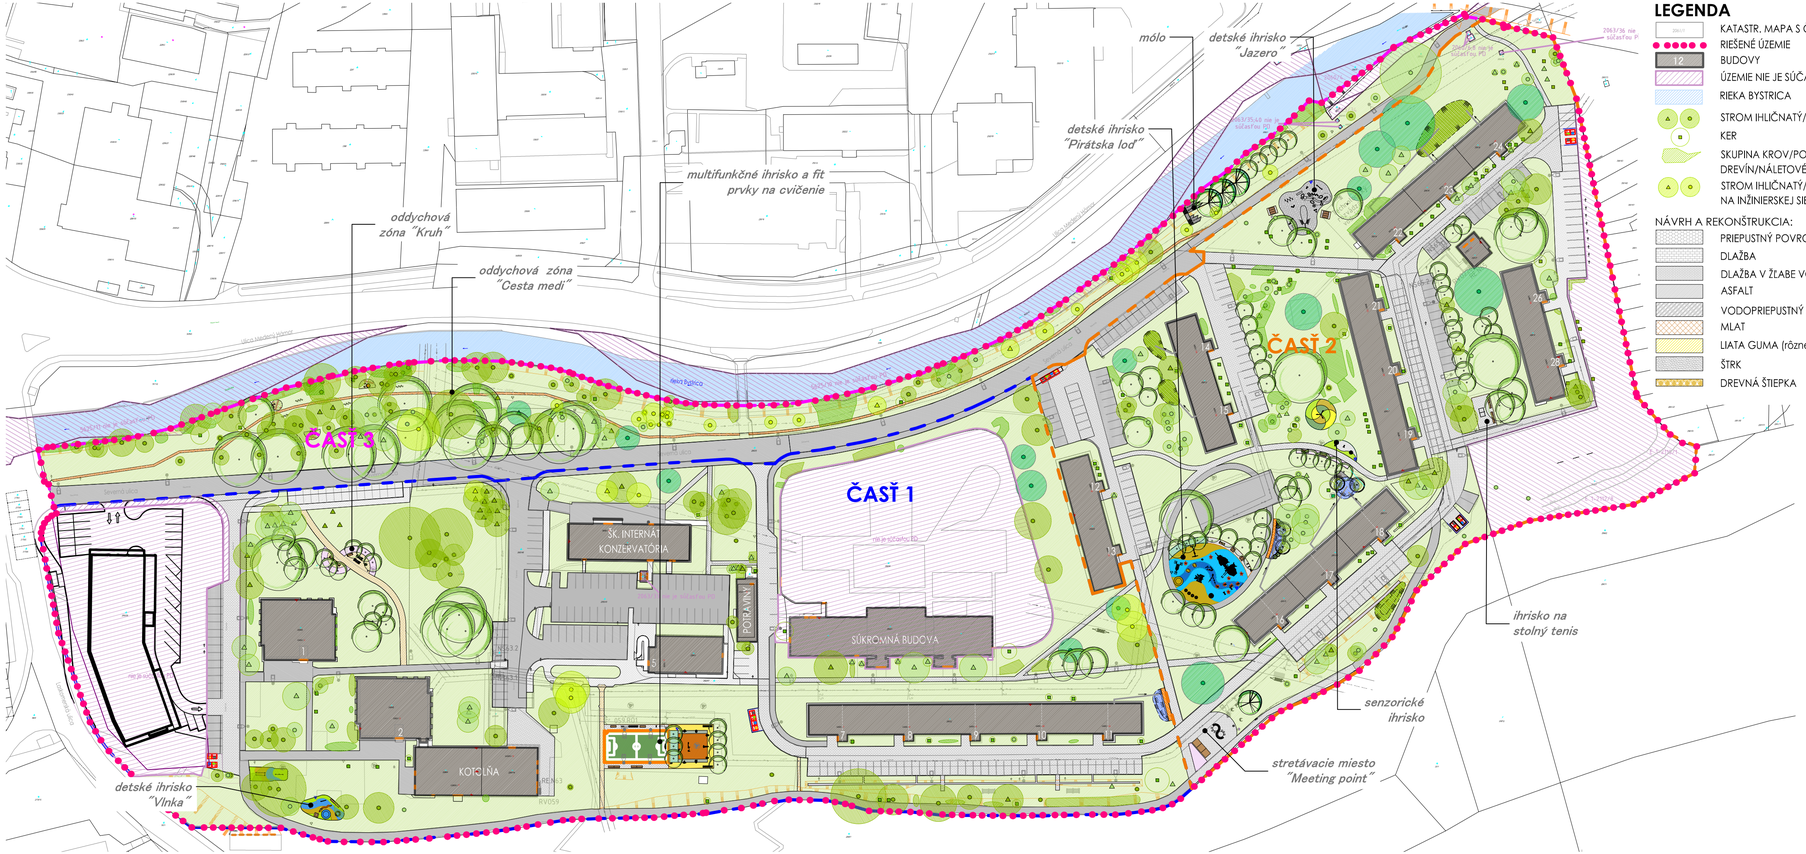

LEGENDA

- KATASTR. MAPA S ČÍSLOM PARCELY
- RIEŠENÉ ÚZEMIE
- BUDOVY
- ÚZEMIE NIE JE SÚČASŤOU PD
- RIEKA BYSTRICA
- STROM IHLIČNATÝ/LISTNATÝ - PÔVOD. KER
- SKUPINA KROV/PORASTY DREVÍN/NÁLETOVÉ DREVINY/VÝMLADKY
- STROM IHLIČNATÝ/LISTNATÝ - RASTÚCI NA INŽINIERSKEJ SIETI STVPS S.R.O.

NÁVRH A REKONŠTRUKCIA:

- PRIEPUSTNÝ POVRCH PARKOVISKA
- DLAŽBA
- DLAŽBA V ŽLABE VODNOM IHRISKU
- ASFALT
- VODOPRIEPUSTNÝ BETÓN
- MLAT
- LIATA GUMA (rôzne farebnosti)
- ŠTRK
- DREVNÁ ŠTIEPKA

- EXISTUJCI STROM PRESADENÝ
- EXISTUJCI KER PRESADENÝ
- NAVRHOVANÝ LISTNATÝ STROM
- NAVRHOVANÝ IHLIČNATÝ STROM
- KER OVOCNÝ
- KER OKRASNÝ
- TRVALKOVÝ ZÁHON
- DAŽĎOVÁ ZÁHRADA - ZATRÁVNENÁ
- DAŽĎOVÁ ZÁHRADA - TRVALKY
- PARKOVÝ TRÁVNIK
- ŠTRKOVÝ TRÁVNIK
- LAVIČKY
- LAVIČKA 'WATERDROP'
- STÔL SO SEDENÍM
- ODPADKOVÝ KOŠ
- FONTÁNKA NA PITIE
- ALTÁNOK
- ŠACHOVÝ STÔL S LAVIČKAMI
- OHNISKO
- TABUĽA NA KRESLENIE
- BÚDKA NA ODKAZY
- DREVENÉ STUPNE - SADA 6 KS
- OTÁČACÍ TANIER
- SIEŤ NA HOJDANIE
- PIESKOVISKO
- HAD
- TUNEL
- DELFÍN
- DVOJHRAZDA A ŠPLHACIA ZOSTAVA
- HOJDAČKA - SLNEČNICA
- TRAMPOLÍNA
- KRESLIACA TABUĽA
- TABUĽA S PREVÁDZKOVÝM PORIADKOM
- SKÁKACIE DISKY
- KAČIČKY
- MALÁ LOĎKA
- DVOJHOJDAČKA
- PRUŽINOVÁ HOJDAČKA - DELFÍN
- KOLOTOČ SO SEDADKAMI
- TYČOVÝ KOLOČ
- ŠPLHACIA SIEŤ
- OBJAVITEĽSKÁ LOĎ
- KAPOR RIEČNY
- BALANČNÁ HLADINA
- STĺPIKY
- PRUŽINOVÁ HOJDAČKA
- VODNÝ PRVOK V ŽLABE
- KOLOTOČ SPINNER
- KOLOTOČ S TROMI SEDÁKMI
- KALEIDOSKOP
- LABYRINT
- LYŽE
- STEPPER
- POSILOVAČ HORNEJ ČASTI TELA
- CHEST PRESS
- BICYKEL
- TWISTER
- POSILŇOVACIA LAVICA
- POSILŇOVACIE HRAZDY
- BRÁNA FUTBALOVÁ
- STOLNÝ TENIS
- STOJAN NA BICYKLE
- PIKNIKOVÝ STÔL
- PARKOVÉ OSVETLENIE - NAVRHOVANÉ
- PRÍPOJKA NN
- KAMEROVÝ SYSTÉM (NIE JE SÚČASŤOU PD)
- POLOZAPUSTENÉ KONTAJNERY (NIE JE SÚČASŤOU PD)

ZELENÉ SÍDLISKÁ

LOKALITA SEVERNÁ

MIESTO	Banská Bystrica, 974 01
OBJEDNÁVATEĽ	mesto Banská Bystrica Československej armády 26
SPRACOVATEĽ	RUDBECKIA s.r.o. Svätoplukovo 449, 951 16

rudbeckia

STUPEŇ PD	SP/R
DÁTUM	2025
MIERKA	1:1000
FORMÁT	4xA4
SADA	

ZODP. PROJEKTANT	© Ing. Júlia Straňáková autoriz. kraj. arch. r.č. 0036 KA
VYPRACOVAL	Ing. Júlia Straňáková Ing. Katarína Vnučková

NÁZOV VÝKRESU

KOMPLEXNÝ NÁVRH

PRÍLOHA

E