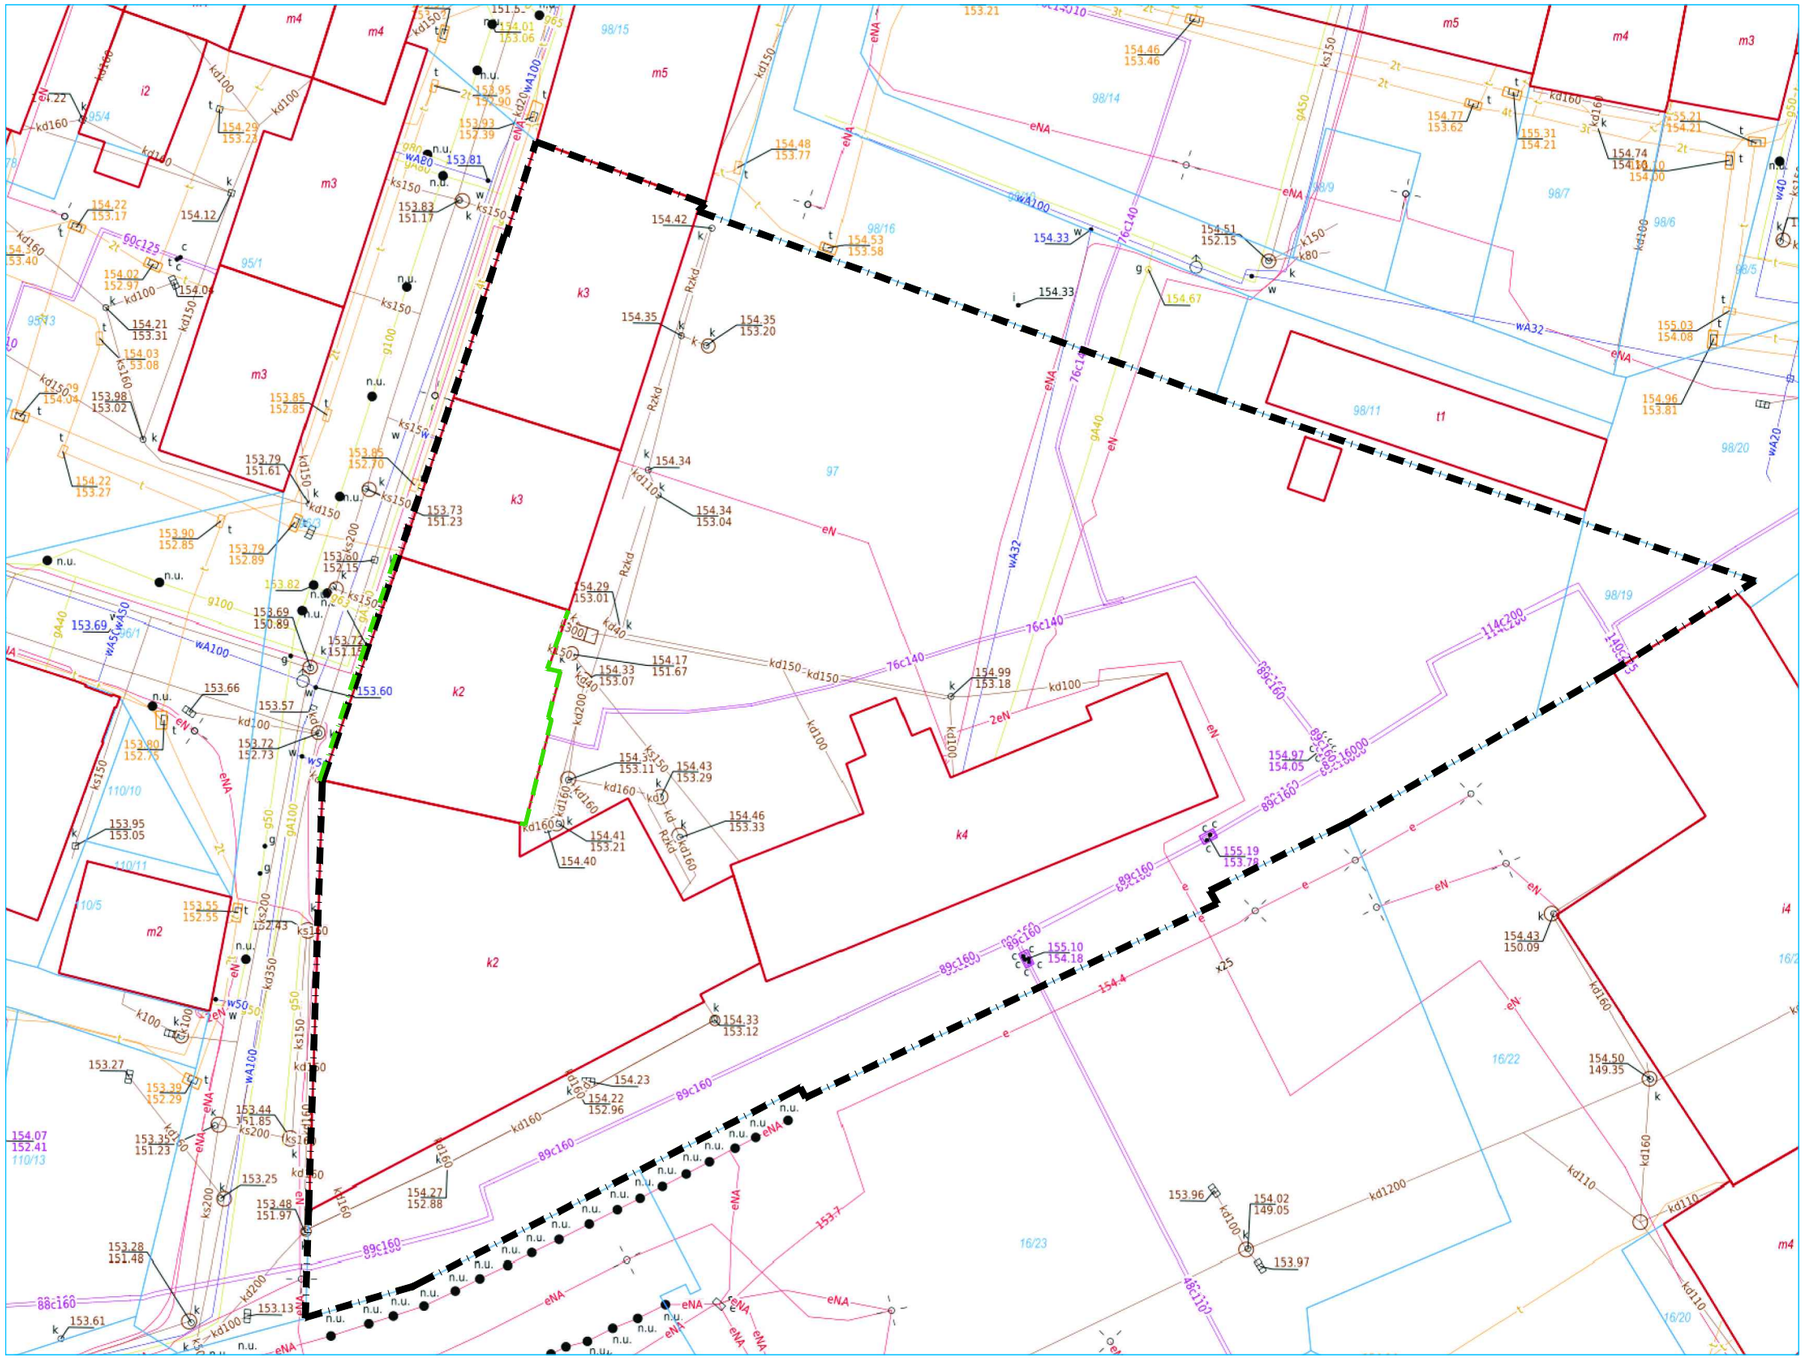

LEGENDA

GRANICA DZIAŁKI 97

OBSZAR OPRACOWANIA

JEDNOSTKA PROJEKTOWA

PAVO projekt

PAVO Projekt Sp. z o.o.
ul.Fabryczna 16H, 53-609 Wrocław
534 558 541, biuro@pavoprojekt.pl
KRS: 0000672640, NIP: 8943102296
REGON: 367011321

GŁÓWNY PROJEKTANT	PODPIS/PIECZĘĆ
MGR INŻ. ARCH. PAWEŁ WOLNY UPRAWNIENIA BUDOWLANE W SPECJALNOŚCI ARCHITEKTONICZNEJ DO PROJEKTOWANIA BEZ OGRANICZEŃ NR 14/OPKK/2011	
PROJEKTANT PROWADZĄCY	PODPIS/PIECZĘĆ
MGR INŻ. ARCH. BARBARA BOŁOZ UPRAWNIENIA BUDOWLANE W SPECJALNOŚCI ARCHITEKTONICZNEJ DO PROJEKTOWANIA BEZ OGRANICZNEŃ NR 55/DSOKK/2017	

INWESTOR

SZKOŁA PODSTAWOWA NR 2 W OLEŚNICY
UL. ŚW. JADWIGI 1A 56-400 OLEŚNICA

INWESTYCJA

REMONT ELEWACJI BUDYNKÓW 7-8-9
1A SZKOŁY PODSTAWOWEJ NR 2
PRZY UL. ŚW. JADWIGI 1A W OLEŚNICY
DZ. NR 97, AM-51, obręb: OLEŚNICA jedn. ewid.: M.OLEŚNICA

BRANŻA	STADIUM
ARCHITEKTURA	PROJEKT WYKONAWCZY

TYTUŁ RYSUNKU

PLAN SYTUACYJNY - BUDYNEK NR 7

NR RYSUNKU	REWIZJA	SKALA	DATA
PZT-1	00	1:100	9.12.2022