




STROMY - OPATŘENÍ

č.	druh	obvod	opatření	k.ú.	p.č.	vlastník
1	jasan ztepilý	82	RZ,RLPV	Kozly u České Lípy	580	KSS LK
2	jasan ztepilý	79,69	RZ	Kozly u České Lípy	580	KSS LK
3	jasan ztepilý	173	Kpov	Kozly u České Lípy	401	KSS LK
4	jasan ztepilý	63	RZ,OV	Kozly u České Lípy	401	KSS LK
5	jasan ztepilý	91		Kozly u České Lípy	401	KSS LK
6	jasan ztepilý	94		Kozly u České Lípy	401	KSS LK
7	jasan ztepilý	198	RO10,RZ,RLPV	Kozly u České Lípy	401	KSS LK
8	jasan ztepilý	85,82	RZ	Kozly u České Lípy	401	KSS LK
9	jasan ztepilý	75	RZ	Kozly u České Lípy	401	KSS LK
10	jasan ztepilý	41		Kozly u České Lípy	401	KSS LK
11	jasan ztepilý	229	RO10,RZ,RLPV	Kozly u České Lípy	401	KSS LK
12	jasan ztepilý	47,41	K	Kozly u České Lípy	401	KSS LK
13	javor babyka	41	RZ,RLPV	Kozly u České Lípy	401	KSS LK
14	javor babyka	57	RZ	Kozly u České Lípy	401	KSS LK
15	jasan ztepilý	50	K	Kozly u České Lípy	401	KSS LK
16	jasan ztepilý	41	RZ,RLPV	Kozly u České Lípy	401	KSS LK
17	jasan ztepilý	16	K	Kozly u České Lípy	401	KSS LK
18	jasan ztepilý	19	RV	Kozly u České Lípy	401	KSS LK
19	jasan ztepilý	38,35	K	Kozly u České Lípy	401	KSS LK



RV, O-RV - řez výchovný, řez výchovný ovocných stromů
RZ, O-RZ - zdravotní řez, řez zdravotní ovocných stromů
RLSP - lokální redukce směrem k překážce
RLLR - lokální redukce z důvodu stabilizace
RLPV - úprava průjezdného profilu
OV - odstranění výmladků
RO - obvodová redukce s uvedením procenta zásahu
RB - bezpečnostní řez
K - kácení
Kpov - kácení na povolení
ON - odstranění náletů
K-RZ - řez keřů, zmlazení

ZAPOJENÝ POROST - OPATŘENÍ

č.	druh	plocha v m2	opatření	k.ú.	p.č.	vlastník
277	sk.hloh,růže,hrušeň,JS	101	K-RZ	Kozly u České Lípy	401	KSS LK
278	sk.růže,švestka	25	K-RZ	Kozly u České Lípy	401	KSS LK
321	sk.JV,JS,myrobalan,hloh	114	K-RZ	Kozly u České Lípy	401	KSS LK
322	sk.jabloň,růže,hloh,myrobalán	162	K-RZ	Kozly u České Lípy	401	KSS LK

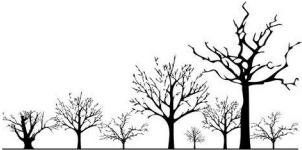



REKONSTRUKCE VYBRANÝCH ALEJÍ NA NOVOBORSKU: KOMUNIKACE č. III/2634		ARR - AGENTURA REGIONÁLNÍHO ROZVOJE, spol. s r.o. U Jezu 525/4, 460 01 Liberec www.arr-nisa.cz	
Stupeň dokumentace: REALIZAČNÍ, VZ		Objednatel: Krajská správa silnic Libereckého kraje, příspěvková organizace	
Obsah: OPATŘENÍ - KN, ORTO		Datum: 7/2022	Autor: Ing. Miluše Portlová, DiS.
Příloha: 2.5.2	Měřítko: 1 : 1 500		

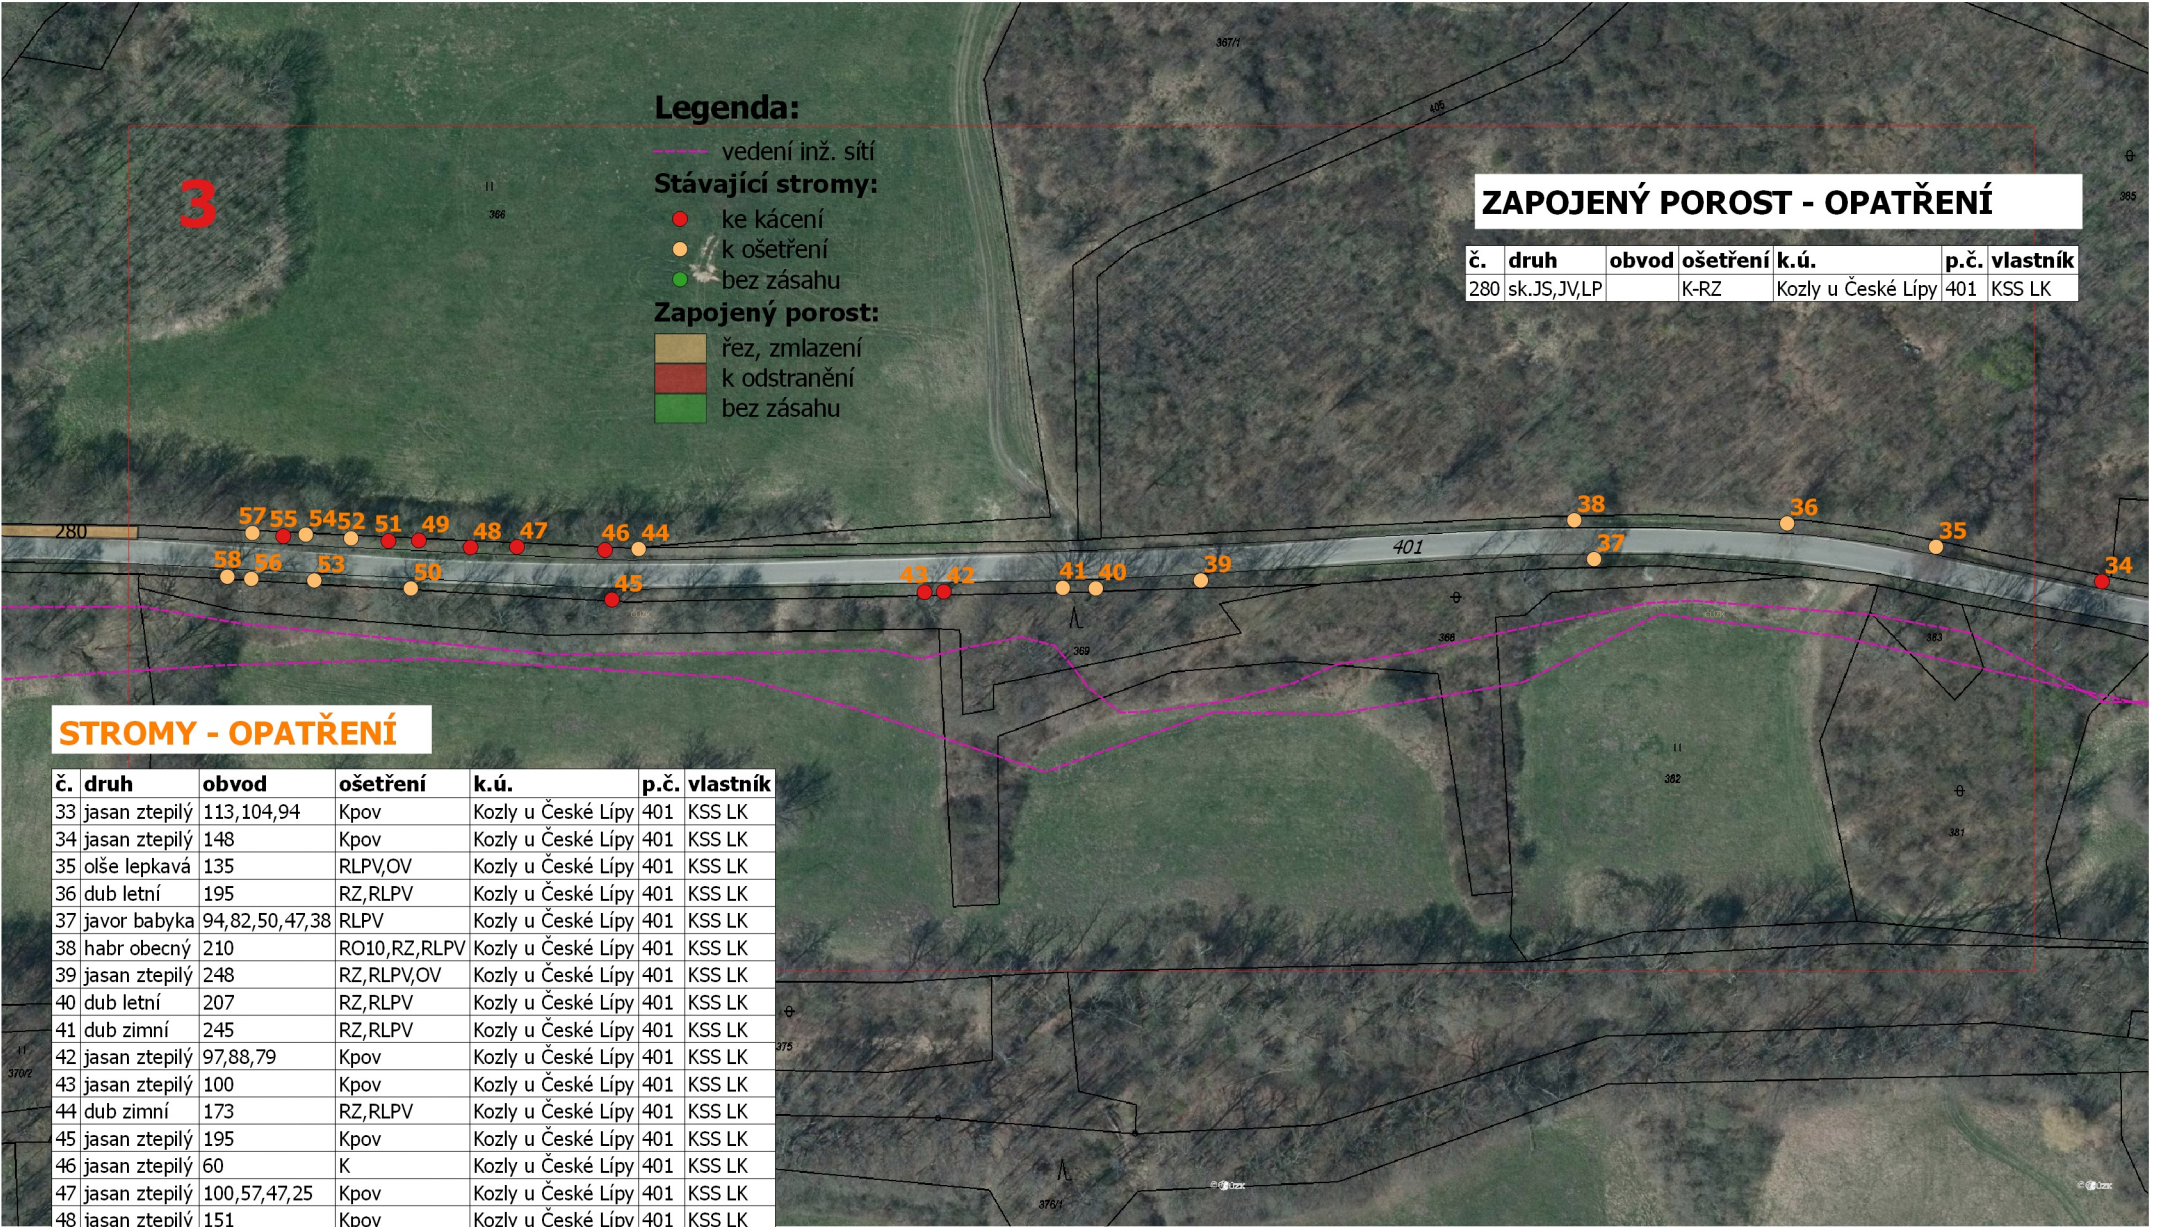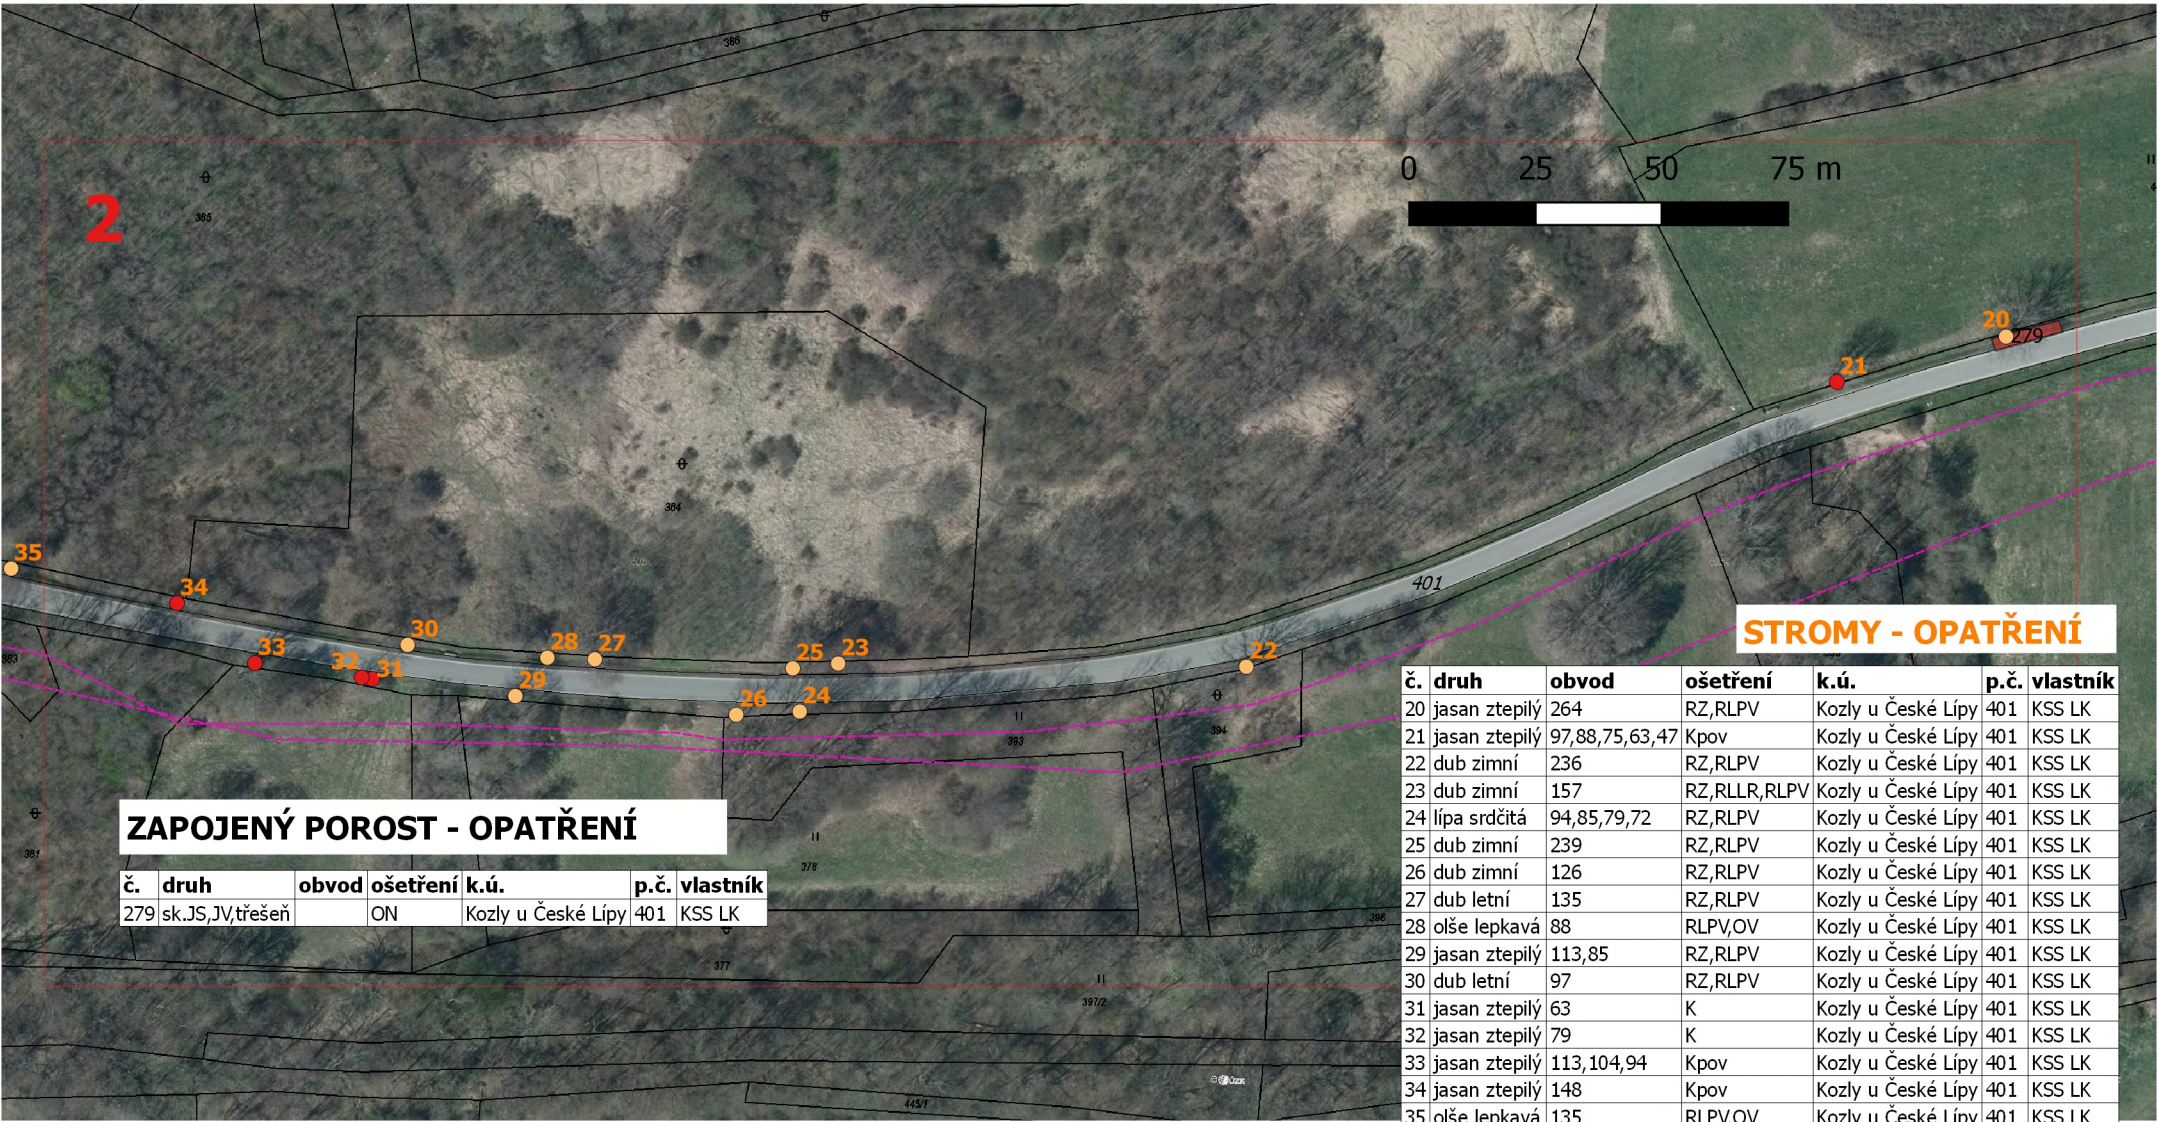

RV, O-RV - řez výchovný, řez výchovný ovocných stromů
RZ, O-RZ - zdravotní řez, řez zdravotní ovocných stromů
RLSP - lokální redukce směrem k překážce
RLLR - lokální redukce z důvodu stabilizace
RLPV - úprava průjezdného profilu
OV - odstranění výmladků
RO - obvodová redukce s uvedením procenta zásahu
RB - bezpečnostní řez
K - kácení
Kpov - kácení na povolení
ON - odstranění náletů
K-RZ - řez keřů, zmlazení

REKONSTRUKCE VYBRANÝCH ALEJÍ NA NOVOBORSKU: KOMUNIKACE č. III/2634		ARR - AGENTURA REGIONÁLNÍHO ROZVOJE, spol. s r.o. U Jezu 525/4, 460 01 Liberec www.arr-nisa.cz	
Stupeň dokumentace: REALIZAČNÍ, VZ		Objednatel: Krajská správa silnic Libereckého kraje, příspěvková organizace	
Obsah: OPATŘENÍ - KN, ORTO		Datum: 7/2022	Autor: Ing. Miluše Portlová, DiS.
Příloha: 2.5.2	Měřítko: 1 : 1 500		

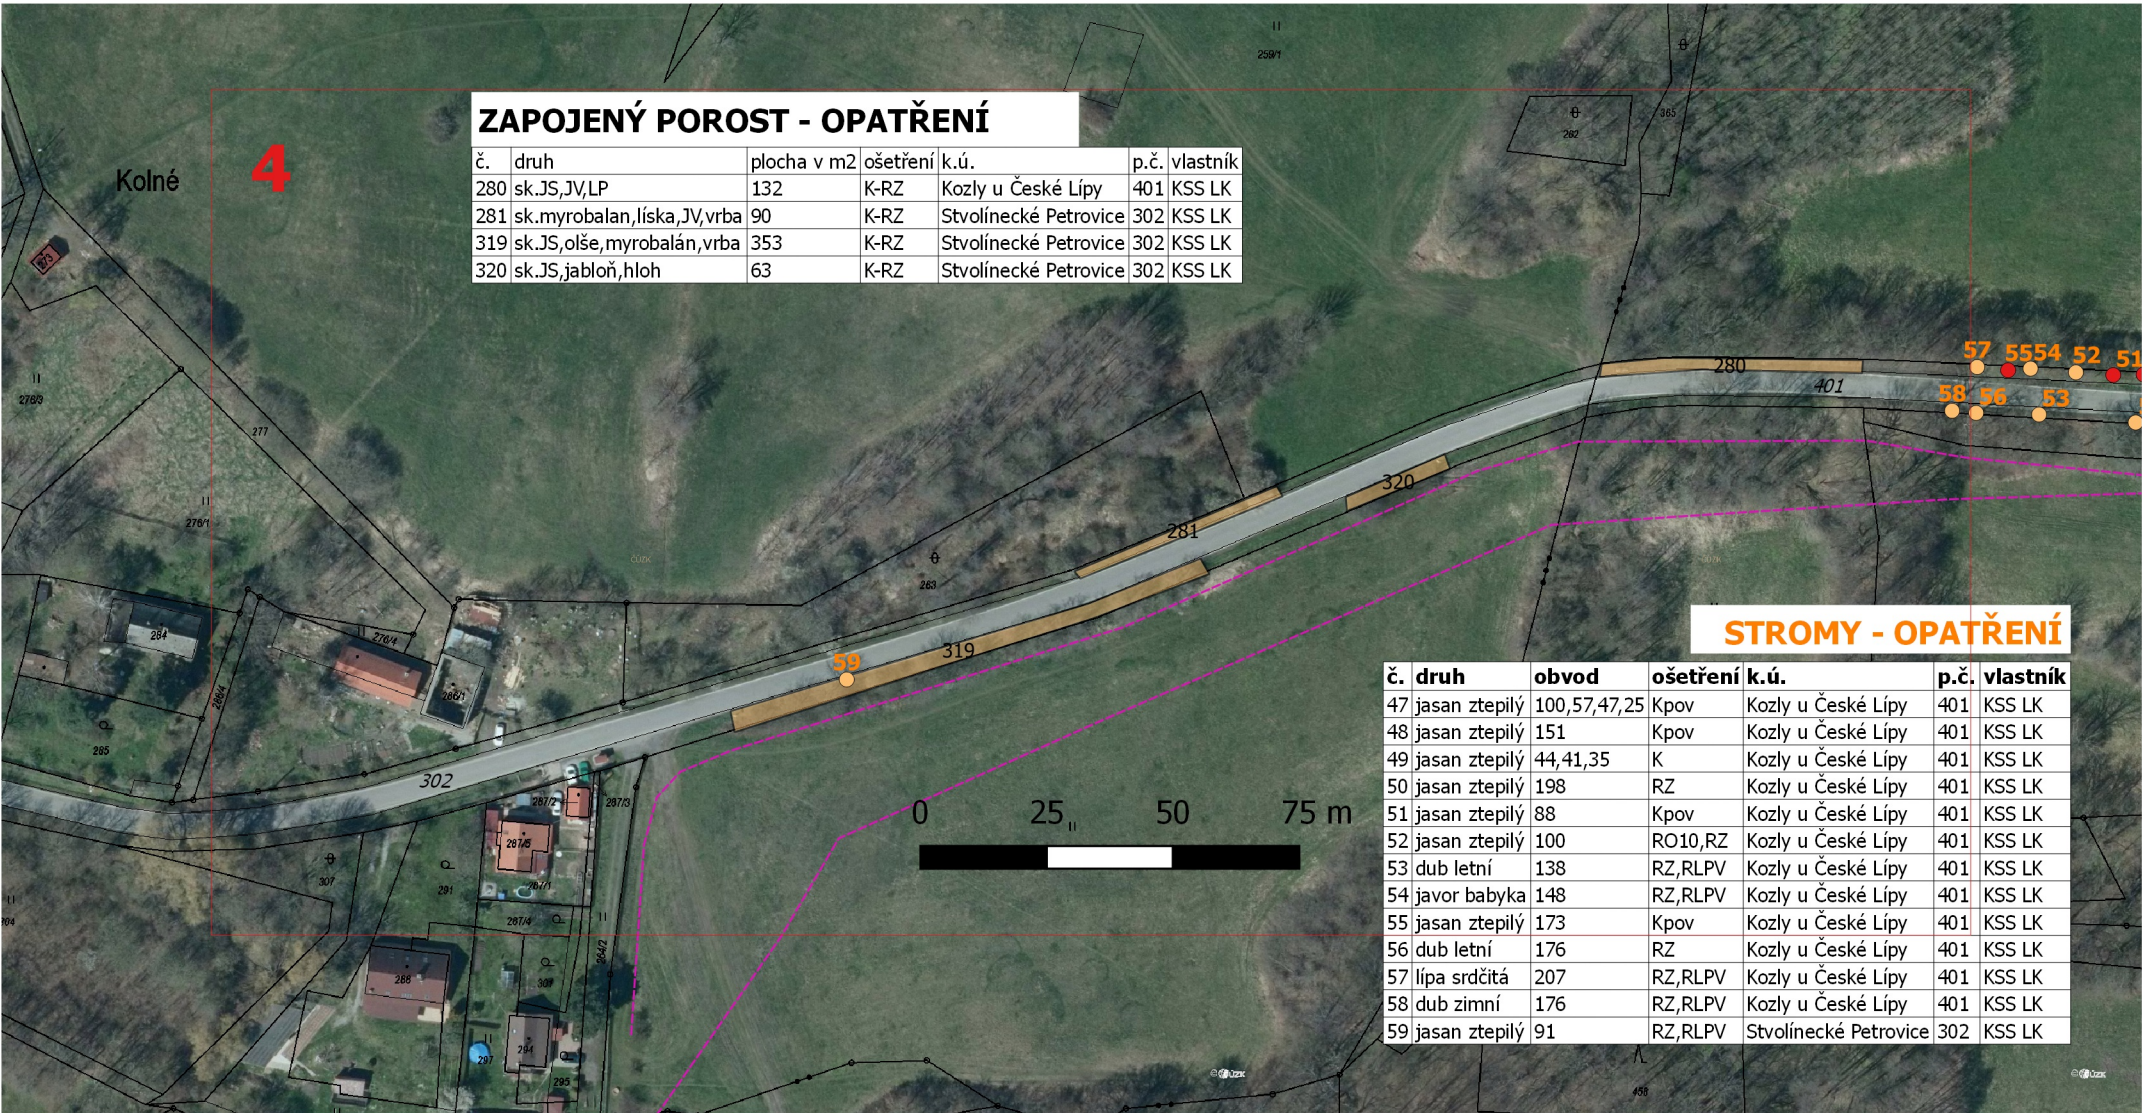

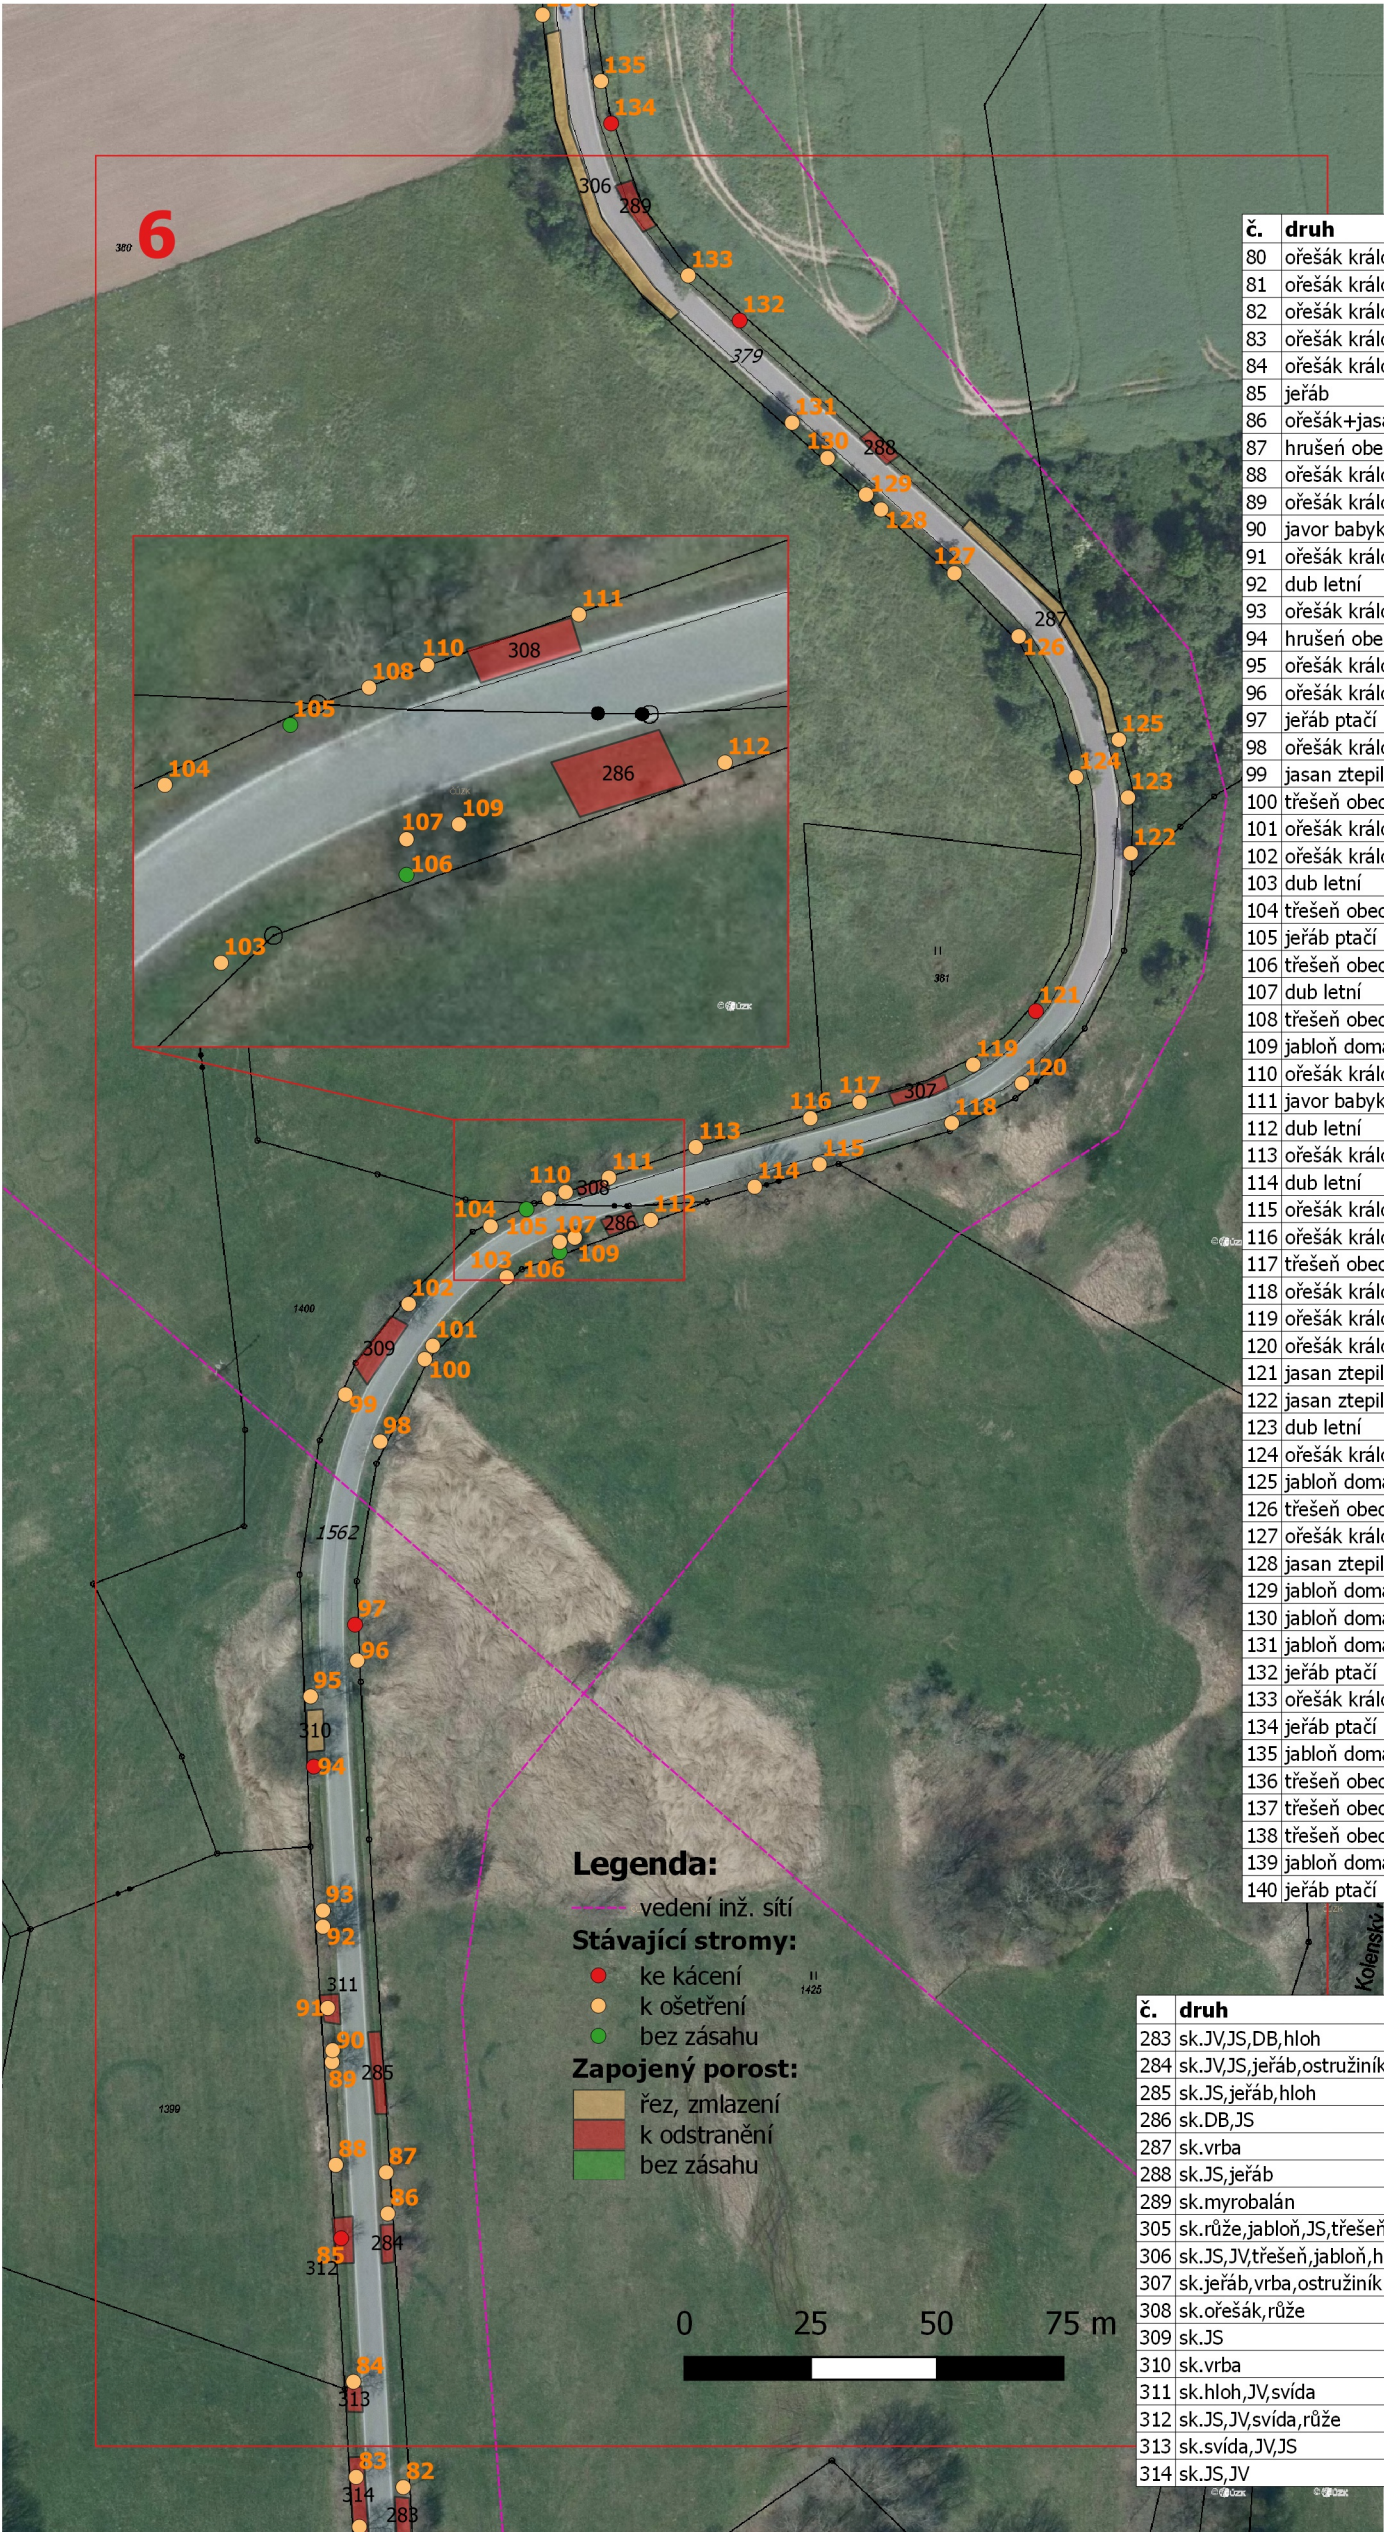

STROMY - OPATŘENÍ


č.	druh	obvod	ošetření	k.ú.	p.č.	vlastník
80	orešák královský	100	O-RZ	Stvolínky	1562	KSS LK
81	orešák královský	148	O-RZ	Stvolínky	1562	KSS LK
82	orešák královský	88	O-RZ	Stvolínky	1562	KSS LK
83	orešák královský	173	O-RZ	Stvolínky	1562	KSS LK
84	orešák královský	144	O-RZ	Stvolínky	1562	KSS LK
85	jeřáb	50,25,22	K	Stvolínky	1562	KSS LK
86	orešák+jasan	63,47	RZ	Stvolínky	1562	KSS LK
87	hrušeň obecná	79	O-RZ	Stvolínky	1562	KSS LK
88	orešák královský	97	O-RZ	Stvolínky	1562	KSS LK
89	orešák královský	116	O-RZ	Stvolínky	1562	KSS LK
90	javor babyka	88	RLPV	Stvolínky	1562	KSS LK
91	orešák královský	94	O-RZ	Stvolínky	1562	KSS LK
92	dub letní	157	RLPV	Stvolínky	1562	KSS LK
93	orešák královský	138,91	O-RZ	Stvolínky	1562	KSS LK
94	hrušeň obecná	91	Kpov	Stvolínky	1562	KSS LK
95	orešák královský	173,141,104	O-RZ	Stvolínky	1562	KSS LK
96	orešák královský	129	O-RZ	Stvolínky	1562	KSS LK
97	jeřáb ptačí	47,38,31	K	Stvolínky	1562	KSS LK
98	orešák královský	179	O-RZ	Stvolínky	1562	KSS LK
99	jasan ztepilý	31	RV	Stvolínky	1562	KSS LK
100	třešeň obecná	38,25,22	O-RZ	Stvolínky	1562	KSS LK
101	orešák královský	100	O-RZ	Stvolínky	1562	KSS LK
102	orešák královský	217	O-RZ	Stvolínky	1562	KSS LK
103	dub letní	13	RV	Stvolínky	1562	KSS LK
104	třešeň obecná	19	O-RV	Stvolínky	1562	KSS LK
105	jeřáb ptačí	31		Stvolínky	1562	KSS LK
106	třešeň obecná	69		Stvolínky	1562	KSS LK
107	dub letní	63	RZ,RLPV	Stvolínky	1562	KSS LK
108	třešeň obecná	122	O-RZ	Stvolíncké Petrovice	379	KSS LK
109	jabloň domácí	129	O-RZ	Stvolínky	1562	KSS LK
110	orešák královský	179	O-RZ	Stvolíncké Petrovice	379	KSS LK
111	javor babyka	60	RZ,RLPV	Stvolíncké Petrovice	379	KSS LK
112	dub letní	19	RV	Stvolínky	1562	KSS LK
113	orešák královský	154	O-RZ	Stvolíncké Petrovice	379	KSS LK
114	dub letní	192	RZ,RLPV	Stvolíncké Petrovice	379	KSS LK
115	orešák královský	122	O-RZ	Stvolíncké Petrovice	379	KSS LK
116	orešák královský	135	O-RZ	Stvolíncké Petrovice	379	KSS LK
117	třešeň obecná	31	RV	Stvolíncké Petrovice	379	KSS LK
118	orešák královský	141	O-RZ	Stvolíncké Petrovice	379	KSS LK
119	orešák královský	16	O-RV	Stvolíncké Petrovice	379	KSS LK
120	orešák královský	210	O-RZ	Stvolíncké Petrovice	379	KSS LK
121	jasan ztepilý	63	K	Stvolíncké Petrovice	379	KSS LK
122	jasan ztepilý	66	RZ,RLPV	Stvolíncké Petrovice	379	KSS LK
123	dub letní	44	RZ,RLPV	Stvolíncké Petrovice	379	KSS LK
124	orešák královský	113,75	O-RZ	Stvolíncké Petrovice	379	KSS LK
125	jabloň domácí	126	O-RZ	Stvolíncké Petrovice	379	KSS LK
126	třešeň obecná	97	O-RZ	Stvolíncké Petrovice	379	KSS LK
127	orešák královský	122	O-RZ	Stvolíncké Petrovice	379	KSS LK
128	jasan ztepilý	88	RZ,RLPV	Stvolíncké Petrovice	379	KSS LK
129	jabloň domácí	47,38,31,28	O-RZ	Stvolíncké Petrovice	379	KSS LK
130	jabloň domácí	66,41,38,31,16	O-RZ	Stvolíncké Petrovice	379	KSS LK
131	jabloň domácí	113	O-RZ	Stvolíncké Petrovice	379	KSS LK
132	jeřáb ptačí	47	K	Stvolíncké Petrovice	379	KSS LK
133	orešák královský	100	O-RZ	Stvolíncké Petrovice	379	KSS LK
134	jeřáb ptačí	57	K	Stvolíncké Petrovice	379	KSS LK
135	jabloň domácí	60	O-RZ	Stvolíncké Petrovice	379	KSS LK
136	třešeň obecná	75	O-RZ	Stvolíncké Petrovice	379	KSS LK
137	třešeň obecná	44	O-RZ	Stvolíncké Petrovice	379	KSS LK
138	třešeň obecná	75	K	Stvolíncké Petrovice	379	KSS LK
139	jabloň domácí	126,38	O-RZ	Stvolíncké Petrovice	379	KSS LK
140	jeřáb ptačí	53	K	Stvolíncké Petrovice	379	KSS LK

ZAPOJENÝ POROST - OPATŘENÍ

č.	druh	plocha v m2	ošetření	k.ú.	p.č.	vlastník
283	sk.JV,JS,DB,hloh	47	ON	Stvolínky	1562	KSS LK
284	sk.JV,JS,jeřáb,ostružiník	18	ON	Stvolínky	1562	KSS LK
285	sk.JS,jeřáb,hloh	39	ON	Stvolínky	1562	KSS LK
286	sk.DB,JS	21	ON	Stvolínky	1562	KSS LK
287	sk.vrba	116	K-RZ	Stvolíncké Petrovice	379	KSS LK
288	sk.JS,jeřáb	21	ON	Stvolíncké Petrovice	379	KSS LK
289	sk.myrobalán	32	ON	Stvolíncké Petrovice	379	KSS LK
305	sk.růže,jabloň,JS,třešeň,vrba	129	ON	Stvolíncké Petrovice	379	KSS LK
306	sk.JS,JV,třešeň,jabloň,hloh	179	K-RZ	Stvolíncké Petrovice	379	KSS LK
307	sk.jeřáb,vrba,ostružiník	31	ON	Stvolíncké Petrovice	379	KSS LK
308	sk.orešák,růže	12	ON	Stvolíncké Petrovice	379	KSS LK
309	sk.JS	55	ON	Stvolínky	1562	KSS LK
310	sk.vrba	27	K-RZ	Stvolínky	1562	KSS LK
311	sk.hloh,JV,svída	18	ON	Stvolínky	1562	KSS LK
312	sk.JS,JV,svída,růže	34	ON	Stvolínky	1562	KSS LK
313	sk.svída,JV,JS	15	ON	Stvolínky	1562	KSS LK
314	sk.JS,JV	94	ON	Stvolínky	1562	KSS LK

RV, O-RV - řez výchovný, řez výchovný ovocných stromů
RZ, O-RZ - zdravotní řez, řez zdravotní ovocných stromů
RLSP - lokální redukce směrem k překážce
RLLR - lokální redukce z důvodu stabilizace
RLPV - úprava průjezdného profilu
OV - odstranění výmladků
RO - obvodová redukce s uvedením procenta zásahu
RB - bezpečnostní řez
K - kácení
Kpov - kácení na povolení
ON - odstranění náletů
K-RZ - řez keřů, zmlazení

REKONSTRUKCE VYBRANÝCH ALEJÍ NA NOVOBORSKU: KOMUNIKACE č. III/2634		ARR - AGENTURA REGIONÁLNÍHO ROZVOJE, spol. s r.o. U Jezu 525/4, 460 01 Liberec www.arr-nisa.cz	
Stupeň dokumentace: REALIZAČNÍ, VZ		Objednatel: Krajská správa silnic Libereckého kraje, příspěvková organizace	
Obsah: OPATŘENÍ - KN, ORTO		Datum: 7/2022	Autor: Ing. Miluše Portlová, DiS.
Příloha: 2.5.2	Měřítko: 1 : 1 500		

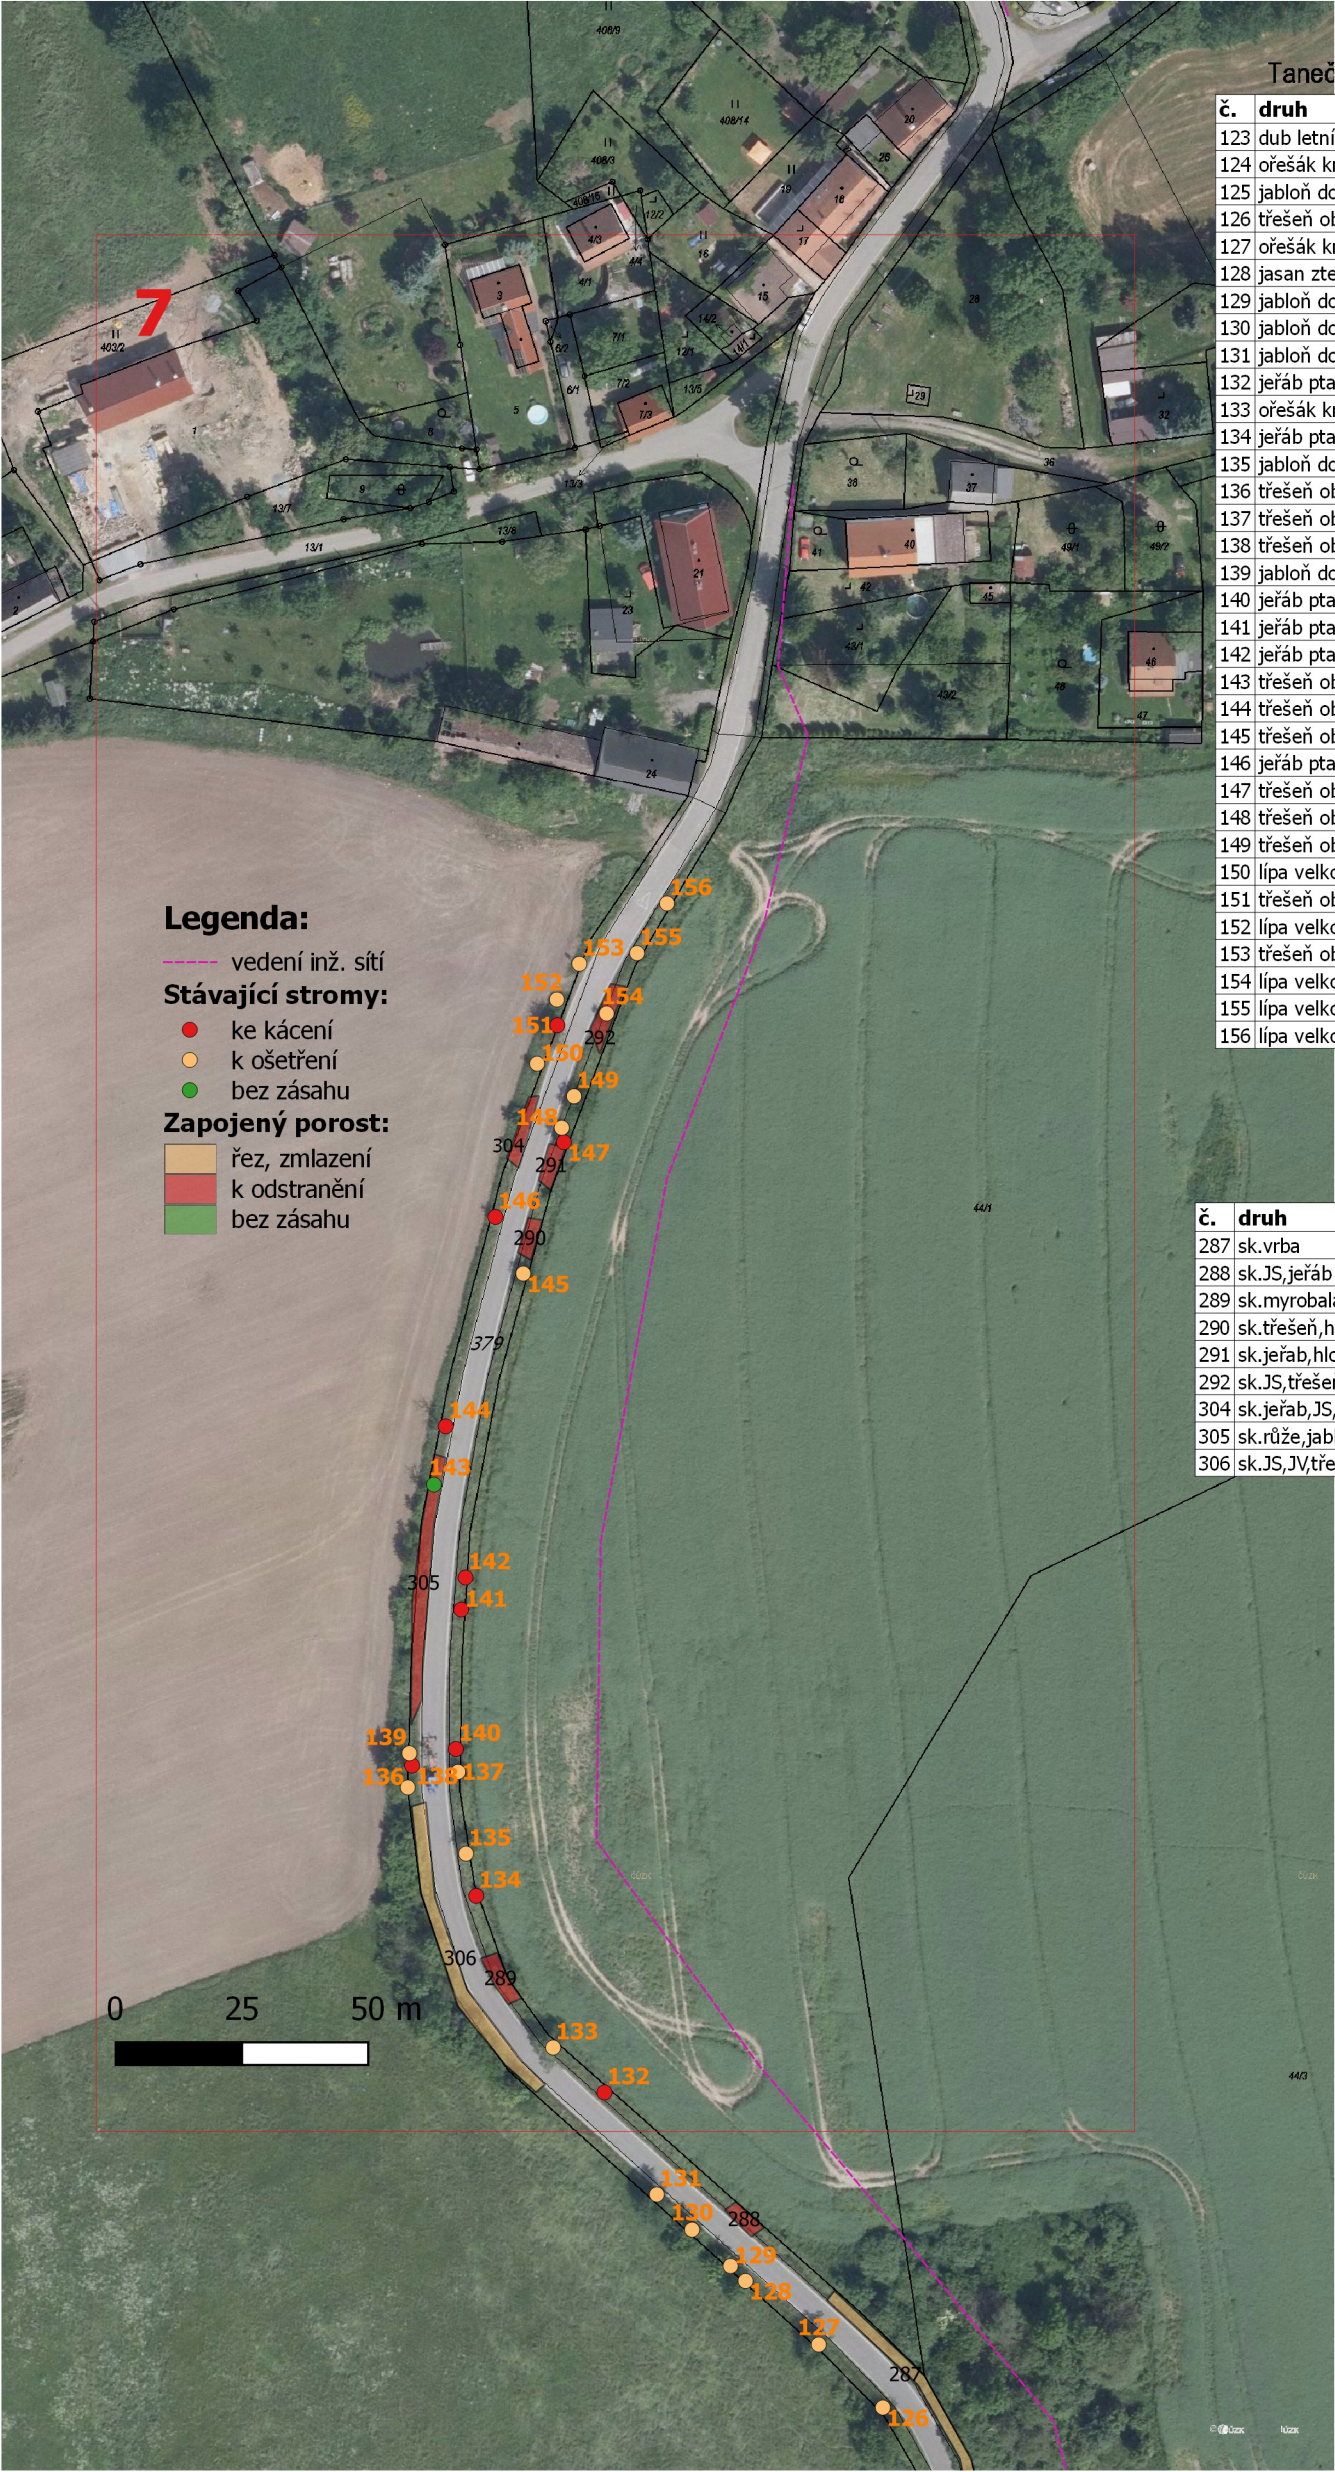

STROMY - OPATŘENÍ


č.	druh	obvod	ošetření	k.ú.	p.č.	vlastník
123	dub letní	44	RZ, RLPV	Stvolínecké Petrovice	379	KSS LK
124	ořešák královský	113,75	O-RZ	Stvolínecké Petrovice	379	KSS LK
125	jabloň domácí	126	O-RZ	Stvolínecké Petrovice	379	KSS LK
126	třešeň obecná	97	O-RZ	Stvolínecké Petrovice	379	KSS LK
127	ořešák královský	122	O-RZ	Stvolínecké Petrovice	379	KSS LK
128	jasan ztepilý	88	RZ, RLPV	Stvolínecké Petrovice	379	KSS LK
129	jabloň domácí	47,38,31,28	O-RZ	Stvolínecké Petrovice	379	KSS LK
130	jabloň domácí	66,41,38,31,16	O-RZ	Stvolínecké Petrovice	379	KSS LK
131	jabloň domácí	113	O-RZ	Stvolínecké Petrovice	379	KSS LK
132	jeřáb ptačí	47	K	Stvolínecké Petrovice	379	KSS LK
133	ořešák královský	100	O-RZ	Stvolínecké Petrovice	379	KSS LK
134	jeřáb ptačí	57	K	Stvolínecké Petrovice	379	KSS LK
135	jabloň domácí	60	O-RZ	Stvolínecké Petrovice	379	KSS LK
136	třešeň obecná	75	O-RZ	Stvolínecké Petrovice	379	KSS LK
137	třešeň obecná	44	O-RZ	Stvolínecké Petrovice	379	KSS LK
138	třešeň obecná	75	K	Stvolínecké Petrovice	379	KSS LK
139	jabloň domácí	126,38	O-RZ	Stvolínecké Petrovice	379	KSS LK
140	jeřáb ptačí	53	K	Stvolínecké Petrovice	379	KSS LK
141	jeřáb ptačí	60	K	Stvolínecké Petrovice	379	KSS LK
142	jeřáb ptačí	63	K	Stvolínecké Petrovice	379	KSS LK
143	třešeň obecná	72		Stvolínecké Petrovice	379	KSS LK
144	třešeň obecná	129	Kpov	Stvolínecké Petrovice	379	KSS LK
145	třešeň obecná	100	O-RZ	Stvolínecké Petrovice	379	KSS LK
146	jeřáb ptačí	38	K	Stvolínecké Petrovice	379	KSS LK
147	třešeň obecná	63	K	Stvolínecké Petrovice	379	KSS LK
148	třešeň obecná	75	O-RZ	Stvolínecké Petrovice	379	KSS LK
149	třešeň obecná	104	O-RZ	Stvolínecké Petrovice	379	KSS LK
150	lípa velkolistá	22	RV	Stvolínecké Petrovice	380	Zelená farma, s.r.o.
151	třešeň obecná	91,69	Kpov	Stvolínecké Petrovice	379	KSS LK
152	lípa velkolistá	22	RV	Stvolínecké Petrovice	380	Zelená farma, s.r.o.
153	třešeň obecná	50	O-RZ	Stvolínecké Petrovice	379	KSS LK
154	lípa velkolistá	19	RV	Stvolínecké Petrovice	379	KSS LK
155	lípa velkolistá	19	RV	Stvolínecké Petrovice	379	KSS LK
156	lípa velkolistá	13	RV	Stvolínecké Petrovice	379	KSS LK

ZAPOJENÝ POROST - OPATŘENÍ

č.	druh	plocha v m2	ošetření	k.ú.	p.č.	vlastník
287	sk.vrba	116	K-RZ	Stvolínecké Petrovice	379	KSS LK
288	sk.JS,jeřáb	21	ON	Stvolínecké Petrovice	379	KSS LK
289	sk.myrobalán	32	ON	Stvolínecké Petrovice	379	KSS LK
290	sk.třešeň,hloh,vrba	22	ON	Stvolínecké Petrovice	379	KSS LK
291	sk.jeřáb,hloh	25	ON	Stvolínecké Petrovice	379	KSS LK
292	sk.JS,třešeň,růže	38	ON	Stvolínecké Petrovice	379	KSS LK
304	sk.jeřáb,JS,třešeň	32	ON	Stvolínecké Petrovice	379	KSS LK
305	sk.růže,jabloň,JS,třešeň,vrba	129	ON	Stvolínecké Petrovice	379	KSS LK
306	sk.JS,JV,třešeň,jabloň,hloh	179	K-RZ	Stvolínecké Petrovice	379	KSS LK

RV, O-RV - řez výchovný, řez výchovný ovocných stromů
RZ, O-RZ - zdravotní řez, řez zdravotní ovocných stromů
RLSP - lokální redukce směrem k překážce
RLLR - lokální redukce z důvodu stabilizace
RLPV - úprava průřezného profilu
OV - odstranění výmladků
RO - obvodová redukce s uvedením procenta zásahu
RB - bezpečnostní řez
K - kácení
Kpov - kácení na povolení
ON - odstranění náletů
K-RZ - řez kerů, zmlazení

REKONSTRUKCE VYBRANÝCH ALEJÍ NA NOVOBORSKU: KOMUNIKACE č. III/2634		ARR - AGENTURA REGIONÁLNÍHO ROZVOJE, spol. s r.o. U Jezu 525/4, 460 01 Liberec www.arr-nisa.cz		
Stupeň dokumentace: REALIZAČNÍ, VZ		Objednatel: Krajská správa silnic Libereckého kraje, příspěvková organizace		
Obsah: OPATŘENÍ - KN, ORTO		Datum: 7/2022	Autor: Ing. Miluše Portlová, DiS.	
Příloha: 2.5.2	Měřítko: 1 : 1 500			

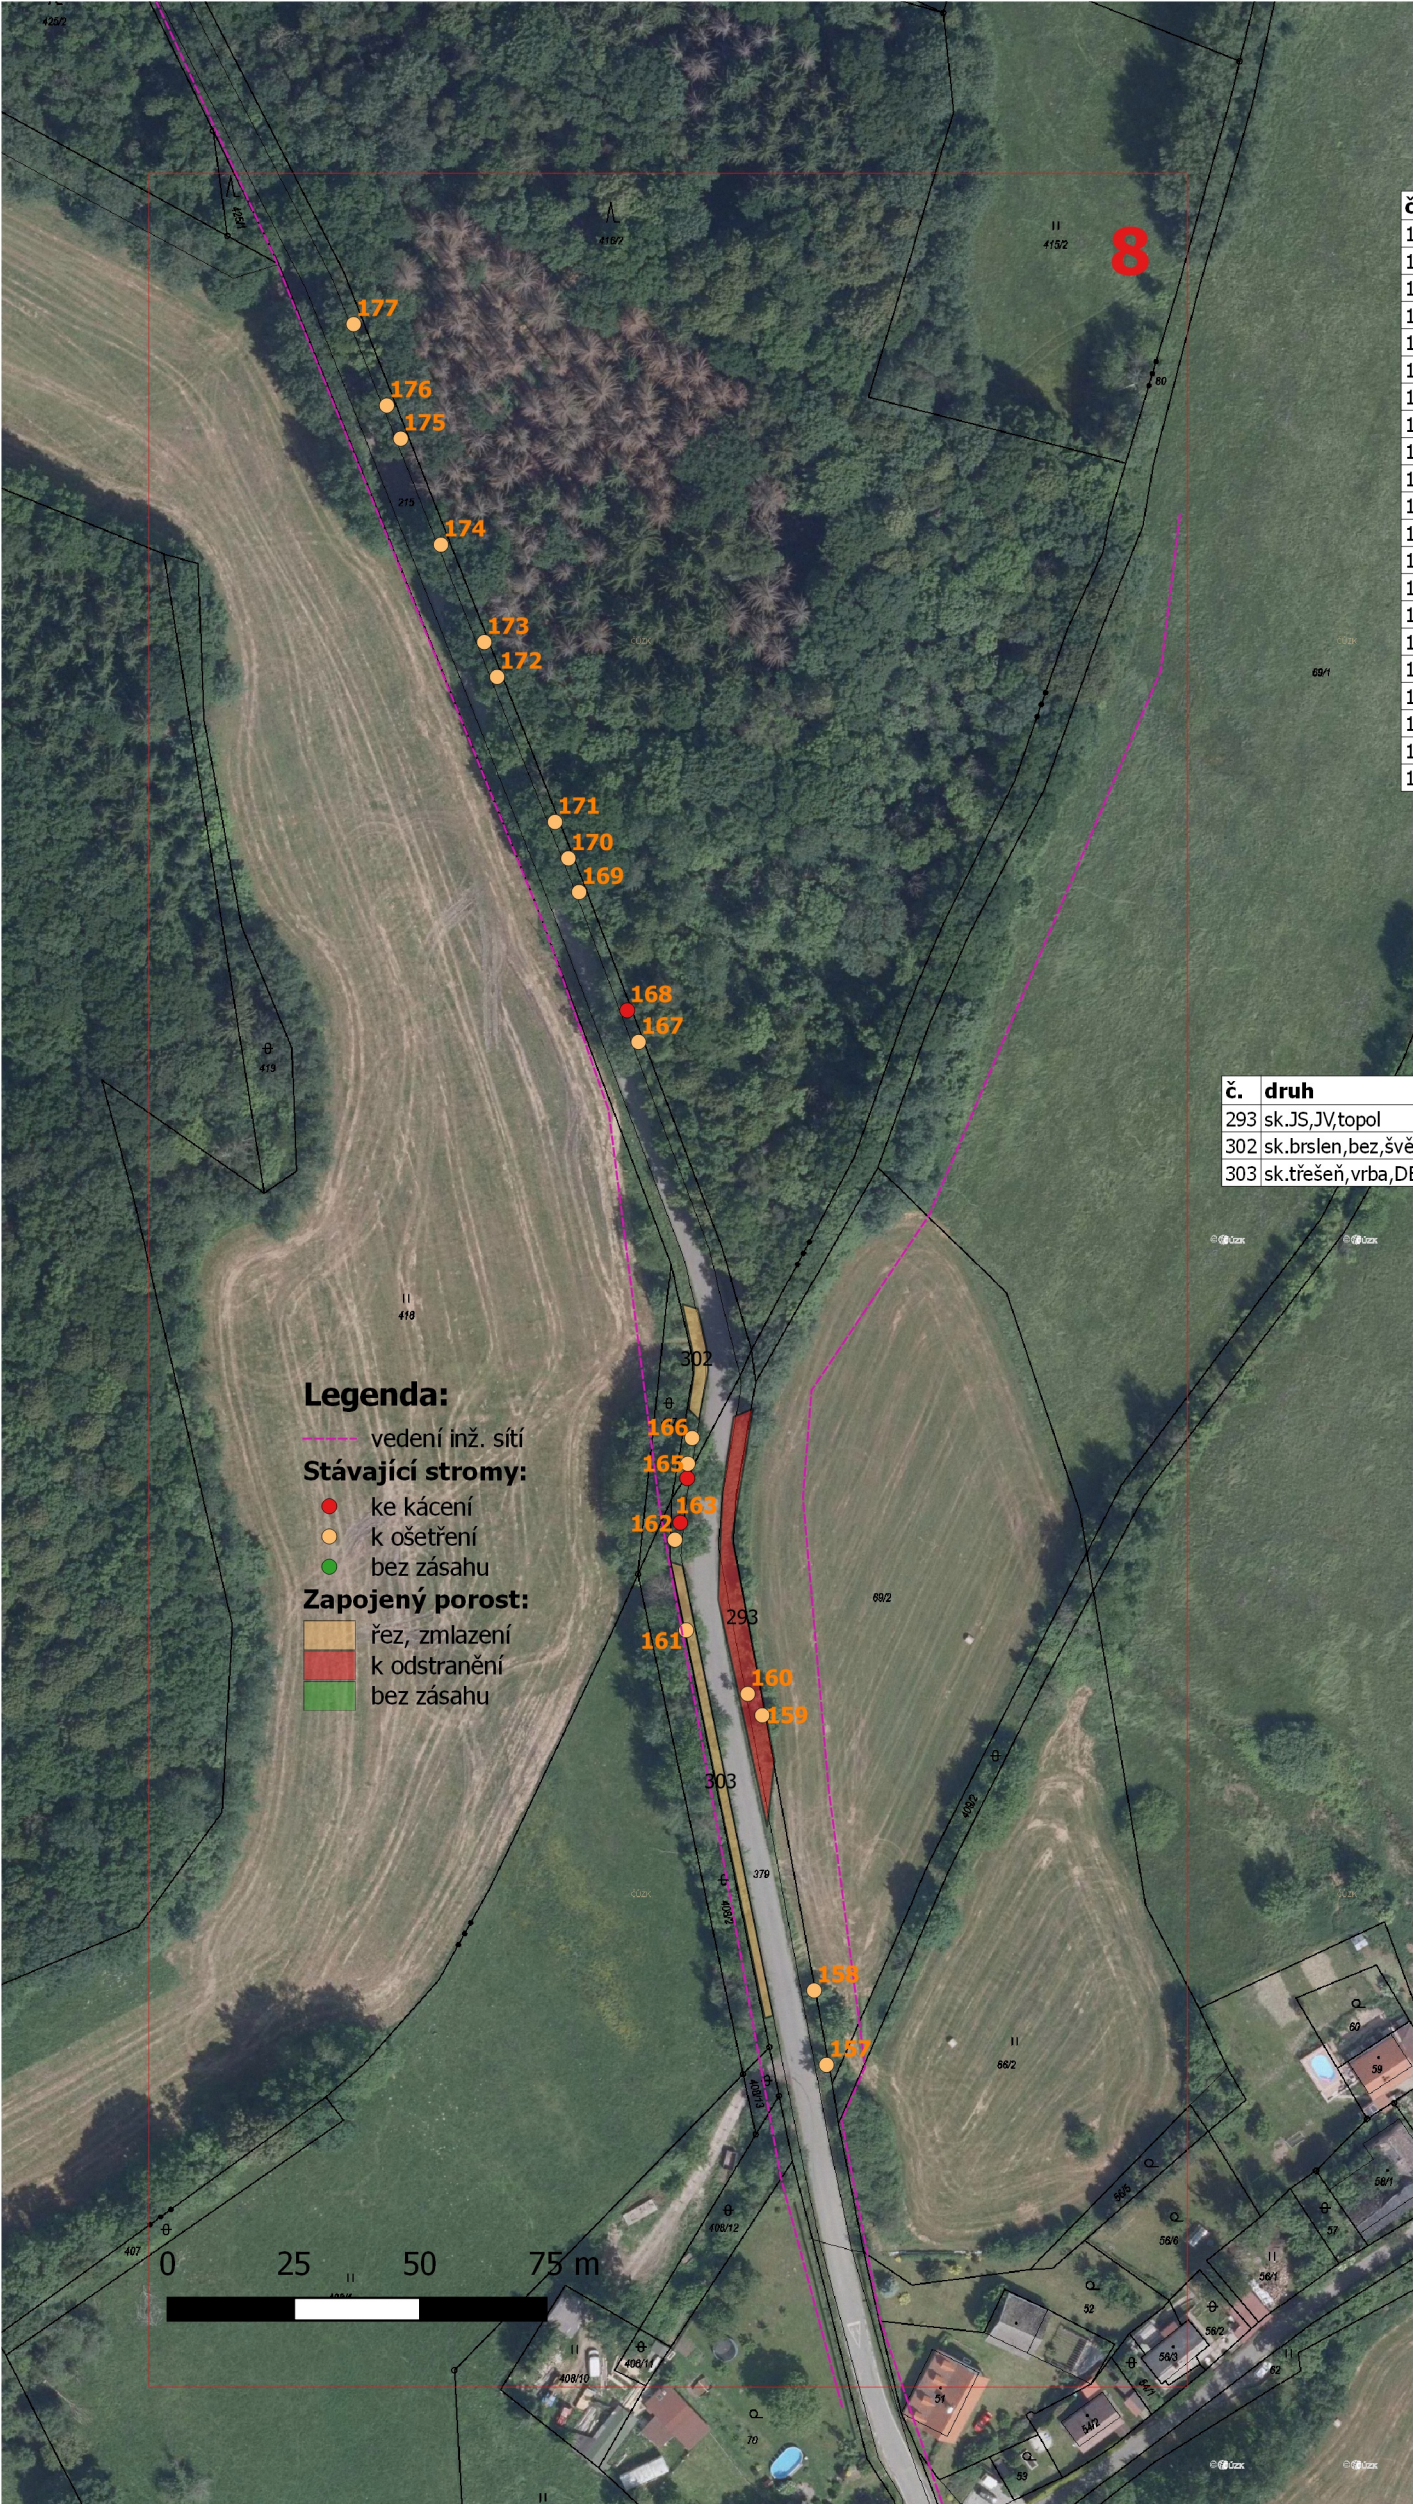

Legenda:
- vedení inž. sítí
Stávající stromy:
● ke kácení
● k ošetření
● bez zásahu
Zapojený porost:
■ řez, zmlazení
■ k odstranění
■ bez zásahu

STROMY - OPATŘENÍ

č.	druh	obvod	ošetření	k.ú.	p.č.	vlastník
157	jabloň domácí	148	RB	Stvolíncké Petrovice	379	KSS LK
158	jabloň domácí	151	RB	Stvolíncké Petrovice	379	KSS LK
159	třešeň obecná	53	O-RZ	Stvolíncké Petrovice	379	KSS LK
160	jabloň domácí	166	RB	Stvolíncké Petrovice	379	KSS LK
161	jasan ztepilý	100	RZ,RLPV	Stvolíncké Petrovice	379	KSS LK
162	dub letní	122,94	RZ,RLPV	Stvolíncké Petrovice	379	KSS LK
163	bříza bělokorá	57	K	Stvolíncké Petrovice	379	KSS LK
164	dub letní	157	Kpov	Stvolíncké Petrovice	379	KSS LK
165	dub letní	129	RZ,RLPV	Valteřice u Žandova	215	KSS LK
166	dub letní	126	RZ,RLPV	Valteřice u Žandova	215	KSS LK
167	dub letní	182	RZ,RLSP	Valteřice u Žandova	215	KSS LK
168	topol osika	122	Kpov	Valteřice u Žandova	215	KSS LK
169	dub zimní	157	RZ,RLPV	Valteřice u Žandova	215	KSS LK
170	dub letní	160	RB,RLPV	Valteřice u Žandova	215	KSS LK
171	dub letní	192	RB,RLPV	Valteřice u Žandova	215	KSS LK
172	dub zimní	163	RB,RLPV	Valteřice u Žandova	215	KSS LK
173	dub zimní	154	RB,RLPV	Valteřice u Žandova	215	KSS LK
174	dub zimní	157	RB,RLPV	Valteřice u Žandova	215	KSS LK
175	habr obecný	173	RZ,RLPV,OV	Valteřice u Žandova	215	KSS LK
176	dub zimní	160	RB,RLPV	Valteřice u Žandova	215	KSS LK
177	bříza bělokorá	166	RB	Valteřice u Žandova	215	KSS LK


ZAPOJENÝ POROST - OPATŘENÍ

č.	druh	obvod	plocha v m2	ošetření	k.ú.	p.č.	vlastník
293	sk.JS,JV,topol		302	ON	Stvolíncké Petrovice	379	KSS LK
302	sk.brslen,bez,švestka		59	K-RZ	Valteřice u Žandova	215	KSS LK
303	sk.třešeň,vrba,DB,JS		177	K-RZ	Stvolíncké Petrovice	379	KSS LK

RV, O-RV - řez výchovný, řez výchovný ovocných stromů
RZ, O-RZ - zdravotní řez, řez zdravotní ovocných stromů
RLSP - lokální redukce směrem k překážce
RLLR - lokální redukce z důvodu stabilizace
RLPV - úprava průřezného profilu
OV - odstranění výmladků
RO - obvodová redukce s uvedením procenta zásahu
RB - bezpečnostní řez
K - kácení
Kpov - kácení na povolení
ON - odstranění náletů
K-RZ - řez keřů, zmlazení



REKONSTRUKCE VYBRANÝCH ALEJÍ NA NOVOBORSKU: KOMUNIKACE č. III/2634		ARR - AGENTURA REGIONÁLNÍHO ROZVOJE, spol. s r.o. U Jezu 525/4, 460 01 Liberec www.arr-nisa.cz	
Stupeň dokumentace: REALIZAČNÍ, VZ		Objednatel: Krajská správa silnic Libereckého kraje, příspěvková organizace	
Obsah: OPATŘENÍ - KN, ORTO		Datum: 7/2022	Autor: Ing. Miluše Portlová, DiS.
Příloha: 2.5.2	Měřítko: 1 : 1 500		

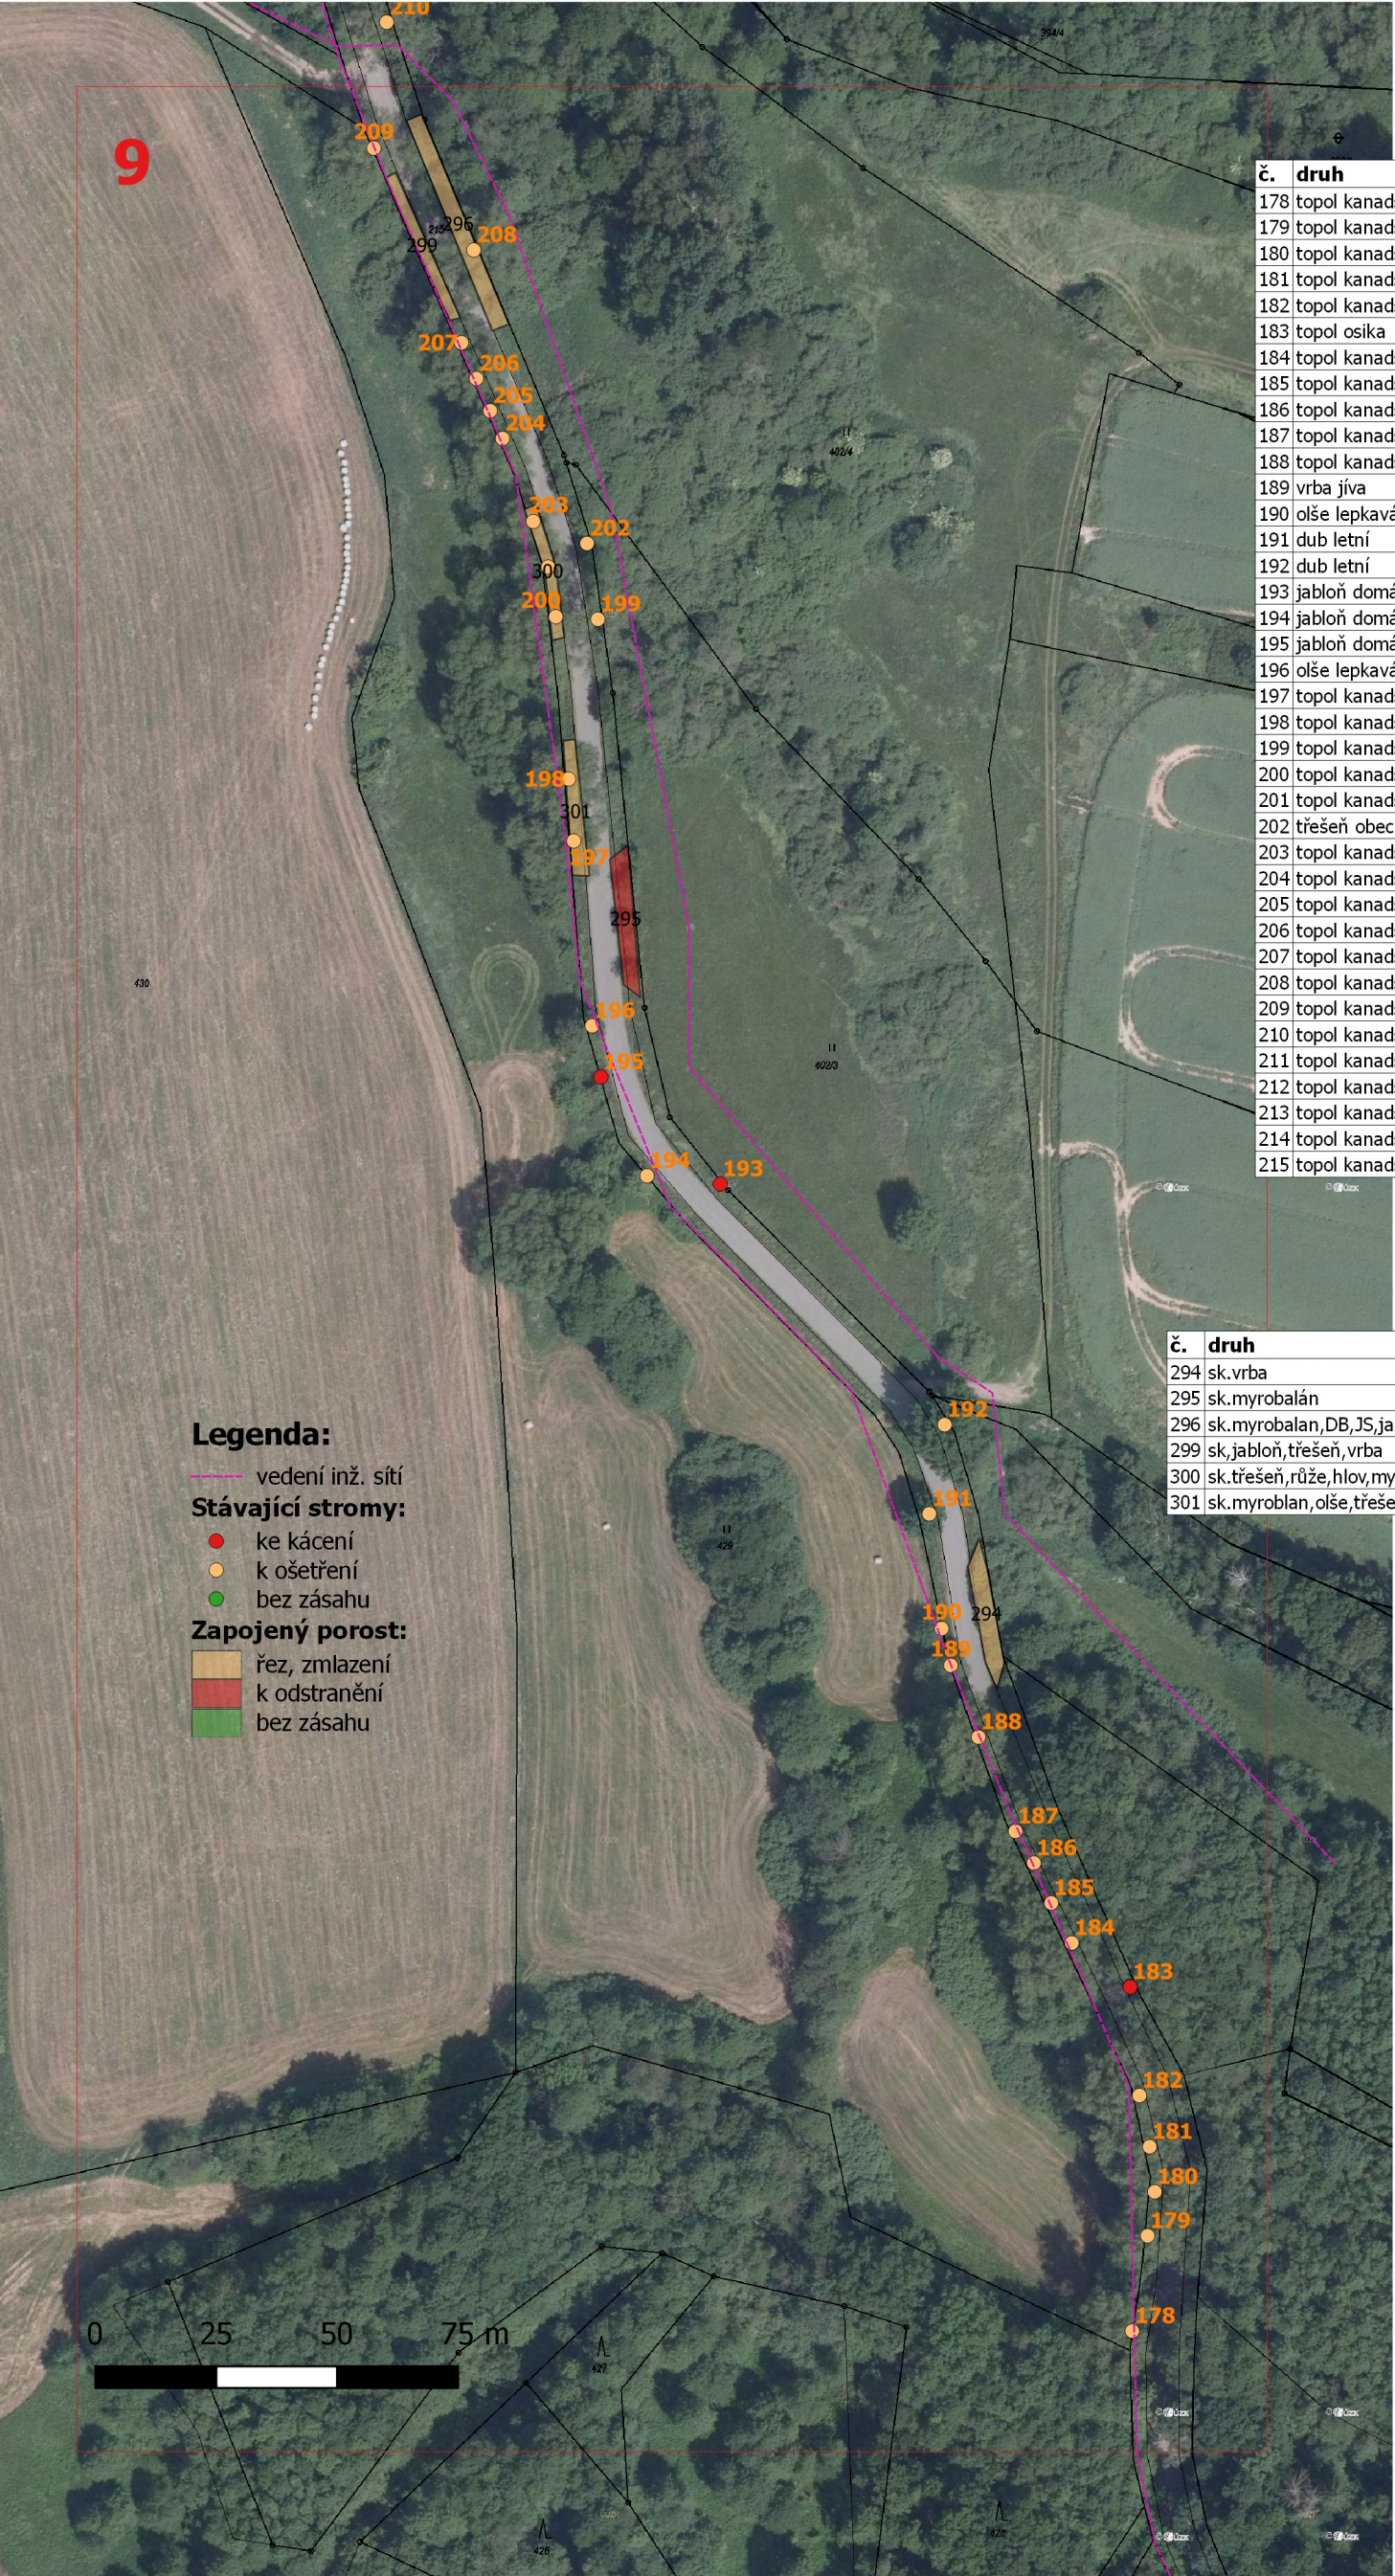

STROMY - OPATŘENÍ

č.	druh	obvod	ošetření	k.ú.	p.č.	vlastník
178	topol kanadský	286	RO20,RZ	Valteřice u Žandova	215	KSS LK
179	topol kanadský	251	RO10,RZ	Valteřice u Žandova	215	KSS LK
180	topol kanadský	242	RO20,RZ,RLPV	Valteřice u Žandova	215	KSS LK
181	topol kanadský	239	RO10,RZ	Valteřice u Žandova	215	KSS LK
182	topol kanadský	305	RO10,RZ	Valteřice u Žandova	215	KSS LK
183	topol osika	176	Kpov	Valteřice u Žandova	215	KSS LK
184	topol kanadský	295	RO10,RZ	Valteřice u Žandova	215	KSS LK
185	topol kanadský	239	RZ	Valteřice u Žandova	215	KSS LK
186	topol kanadský	198	RZ	Valteřice u Žandova	215	KSS LK
187	topol kanadský	223	RO20,RZ	Valteřice u Žandova	215	KSS LK
188	topol kanadský	236	RO10,RZ	Valteřice u Žandova	215	KSS LK
189	vrba jva	201	RZ,RLSP,RLPV	Valteřice u Žandova	215	KSS LK
190	olše lepkavá	100,6	RZ,RLSP,RLPV	Valteřice u Žandova	215	KSS LK
191	dub letní	116	RZ,RLSP,RLPV	Valteřice u Žandova	215	KSS LK
192	dub letní	283	RZ,RLPV	Valteřice u Žandova	215	KSS LK
193	jabloň domácí	107	Kpov	Valteřice u Žandova	215	KSS LK
194	jabloň domácí	79	O-RZ	Valteřice u Žandova	215	KSS LK
195	jabloň domácí	132	Kpov	Valteřice u Žandova	215	KSS LK
196	olše lepkavá	75,63,57,47,45	RZ,RLSP,RLPV	Valteřice u Žandova	215	KSS LK
197	topol kanadský	301	RZ,RLSP,RLPV	Valteřice u Žandova	215	KSS LK
198	topol kanadský	292	RO10,RZ,RLSP	Valteřice u Žandova	215	KSS LK
199	topol kanadský	273	RO20,RZ	Valteřice u Žandova	215	KSS LK
200	topol kanadský	305	RO20,RZ	Valteřice u Žandova	215	KSS LK
201	topol kanadský	214	RO10,RZ	Valteřice u Žandova	215	KSS LK
202	třešeň obecná	94	RZ,RLSP,RLPV	Valteřice u Žandova	215	KSS LK
203	topol kanadský	220	RO10,RZ,RLPV	Valteřice u Žandova	215	KSS LK
204	topol kanadský	204	RZ,RLPV	Valteřice u Žandova	215	KSS LK
205	topol kanadský	207	RZ,OV	Valteřice u Žandova	215	KSS LK
206	topol kanadský	229	RZ,RLSP	Valteřice u Žandova	215	KSS LK
207	topol kanadský	292	RZ	Valteřice u Žandova	215	KSS LK
208	topol kanadský	311	RO10,RZ,RLPV	Valteřice u Žandova	215	KSS LK
209	topol kanadský	283	RO20,RZ	Valteřice u Žandova	215	KSS LK
210	topol kanadský	232	RZ	Valteřice u Žandova	215	KSS LK
211	topol kanadský	210	RZ	Valteřice u Žandova	215	KSS LK
212	topol kanadský	305	RO20,RZ	Valteřice u Žandova	215	KSS LK
213	topol kanadský	236	RO10,RZ	Valteřice u Žandova	215	KSS LK
214	topol kanadský	276	RO20,RZ	Valteřice u Žandova	215	KSS LK
215	topol kanadský	257	RO10,RZ	Valteřice u Žandova	215	KSS LK

ZAPOJENÝ POROST - OPATŘENÍ

č.	druh	plocha v m2	ošetření	k.ú.	p.č.	vlastník
294	sk.vrba	100	K-RZ	Valteřice u Žandova	215	KSS LK
295	sk.myrobalán	103	ON	Valteřice u Žandova	215	KSS LK
296	sk.myrobalan,DB,JS,jabloň	167	K-RZ	Valteřice u Žandova	215	KSS LK
299	sk.jabloň,třešeň,vrba	79	K-RZ	Valteřice u Žandova	215	KSS LK
300	sk.třešeň,růže,hlov,myrobalan	71	K-RZ	Valteřice u Žandova	215	KSS LK
301	sk.myroblan,olše,třešeň,hloh	84	K-RZ	Valteřice u Žandova	215	KSS LK

RV, O-RV - řez výchovný, řez výchovný ovocných stromů
RZ, O-RZ - zdravotní řez, řez zdravotní ovocných stromů
RLSP - lokální redukce směrem k překážce
RLLR - lokální redukce z důvodu stabilizace
RLPV - úprava průjezdného profilu
OV - odstranění výmladků
RO - obvodová redukce s uvedením procenta zásahu
RB - bezpečnostní řez
K - kácení
Kpov - kácení na povolení
ON - odstranění náletů
K-RZ - řez keřů, zmlazení

REKONSTRUKCE VYBRANÝCH ALEJÍ NA NOVOBORSKU: KOMUNIKACE č. III/2634		ARR - AGENTURA REGIONÁLNÍHO ROZVOJE, spol. s r.o. U Jezu 525/4, 460 01 Liberec www.arr-nisa.cz		
Stupeň dokumentace: REALIZAČNÍ, VZ		Objednatel: Krajská správa silnic Libereckého kraje, příspěvková organizace		
Obsah: OPATŘENÍ - KN, ORTO		Datum: 7/2022	Autor: Ing. Miluše Portlová, DiS.	
Příloha: 2.5.2	Měřítko: 1 : 1 500			

