



NAPĚŤOVÉ SÚSTAVY:
 3PEN~50Hz, 400/230V/TN-C
 1PEN~50Hz, 230V/TN-C


OCHRANA:
 ZÁKLADNÁ – NULOVANÍM
 ZVÝŠENÁ – POSPOJOVANÍM

PROSTREDIE:
 311 – ZÁKLADNÉ

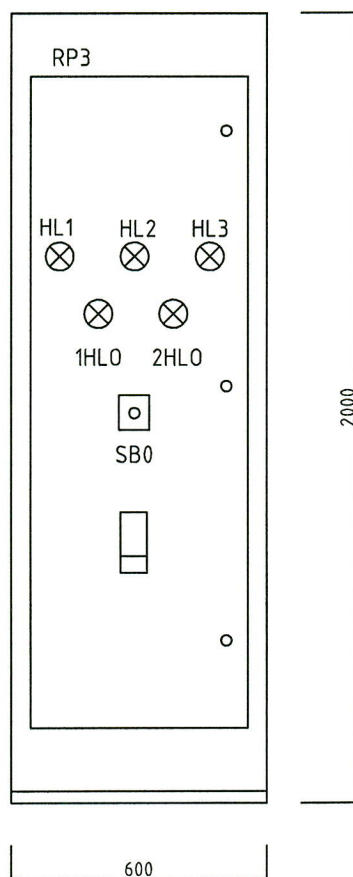

ELEKTROINŠTALÁCIA


PROJEKTANT		INVESTOR		ZODPOVEDNÝ PROJEKTANT		
 ProNES s.r.o. Nám. Sv. Františka 8A, 841 04 Bratislava tel./fax: +421 2 20723320 e-mail: prones@prones.sk www.prones.sk		Dopravný podnik Bratislava, a.s., Olejkárska 1, BA		ING. Ľ. NEKORANEC		
		OBSAH VÝKRESU	ROZVÁDZAČ RP3	ZÁKAZ.ČÍSLO		
		NÁZOV STAVBY, MIESTO		T-2011035		
		OBJ.01 OPRÁVOVŇA PNEUMATÍK		STUPEŇ PD	MERÍTKO	ČÍSLO V.
OBJ.01 OPRÁVOVŇA PNEUMATÍK ÚD DPB JURAJOV DVOR				SK.STAV	--	E4
				FORMÁT	DÁTUM	
				4 A4	06/2011	

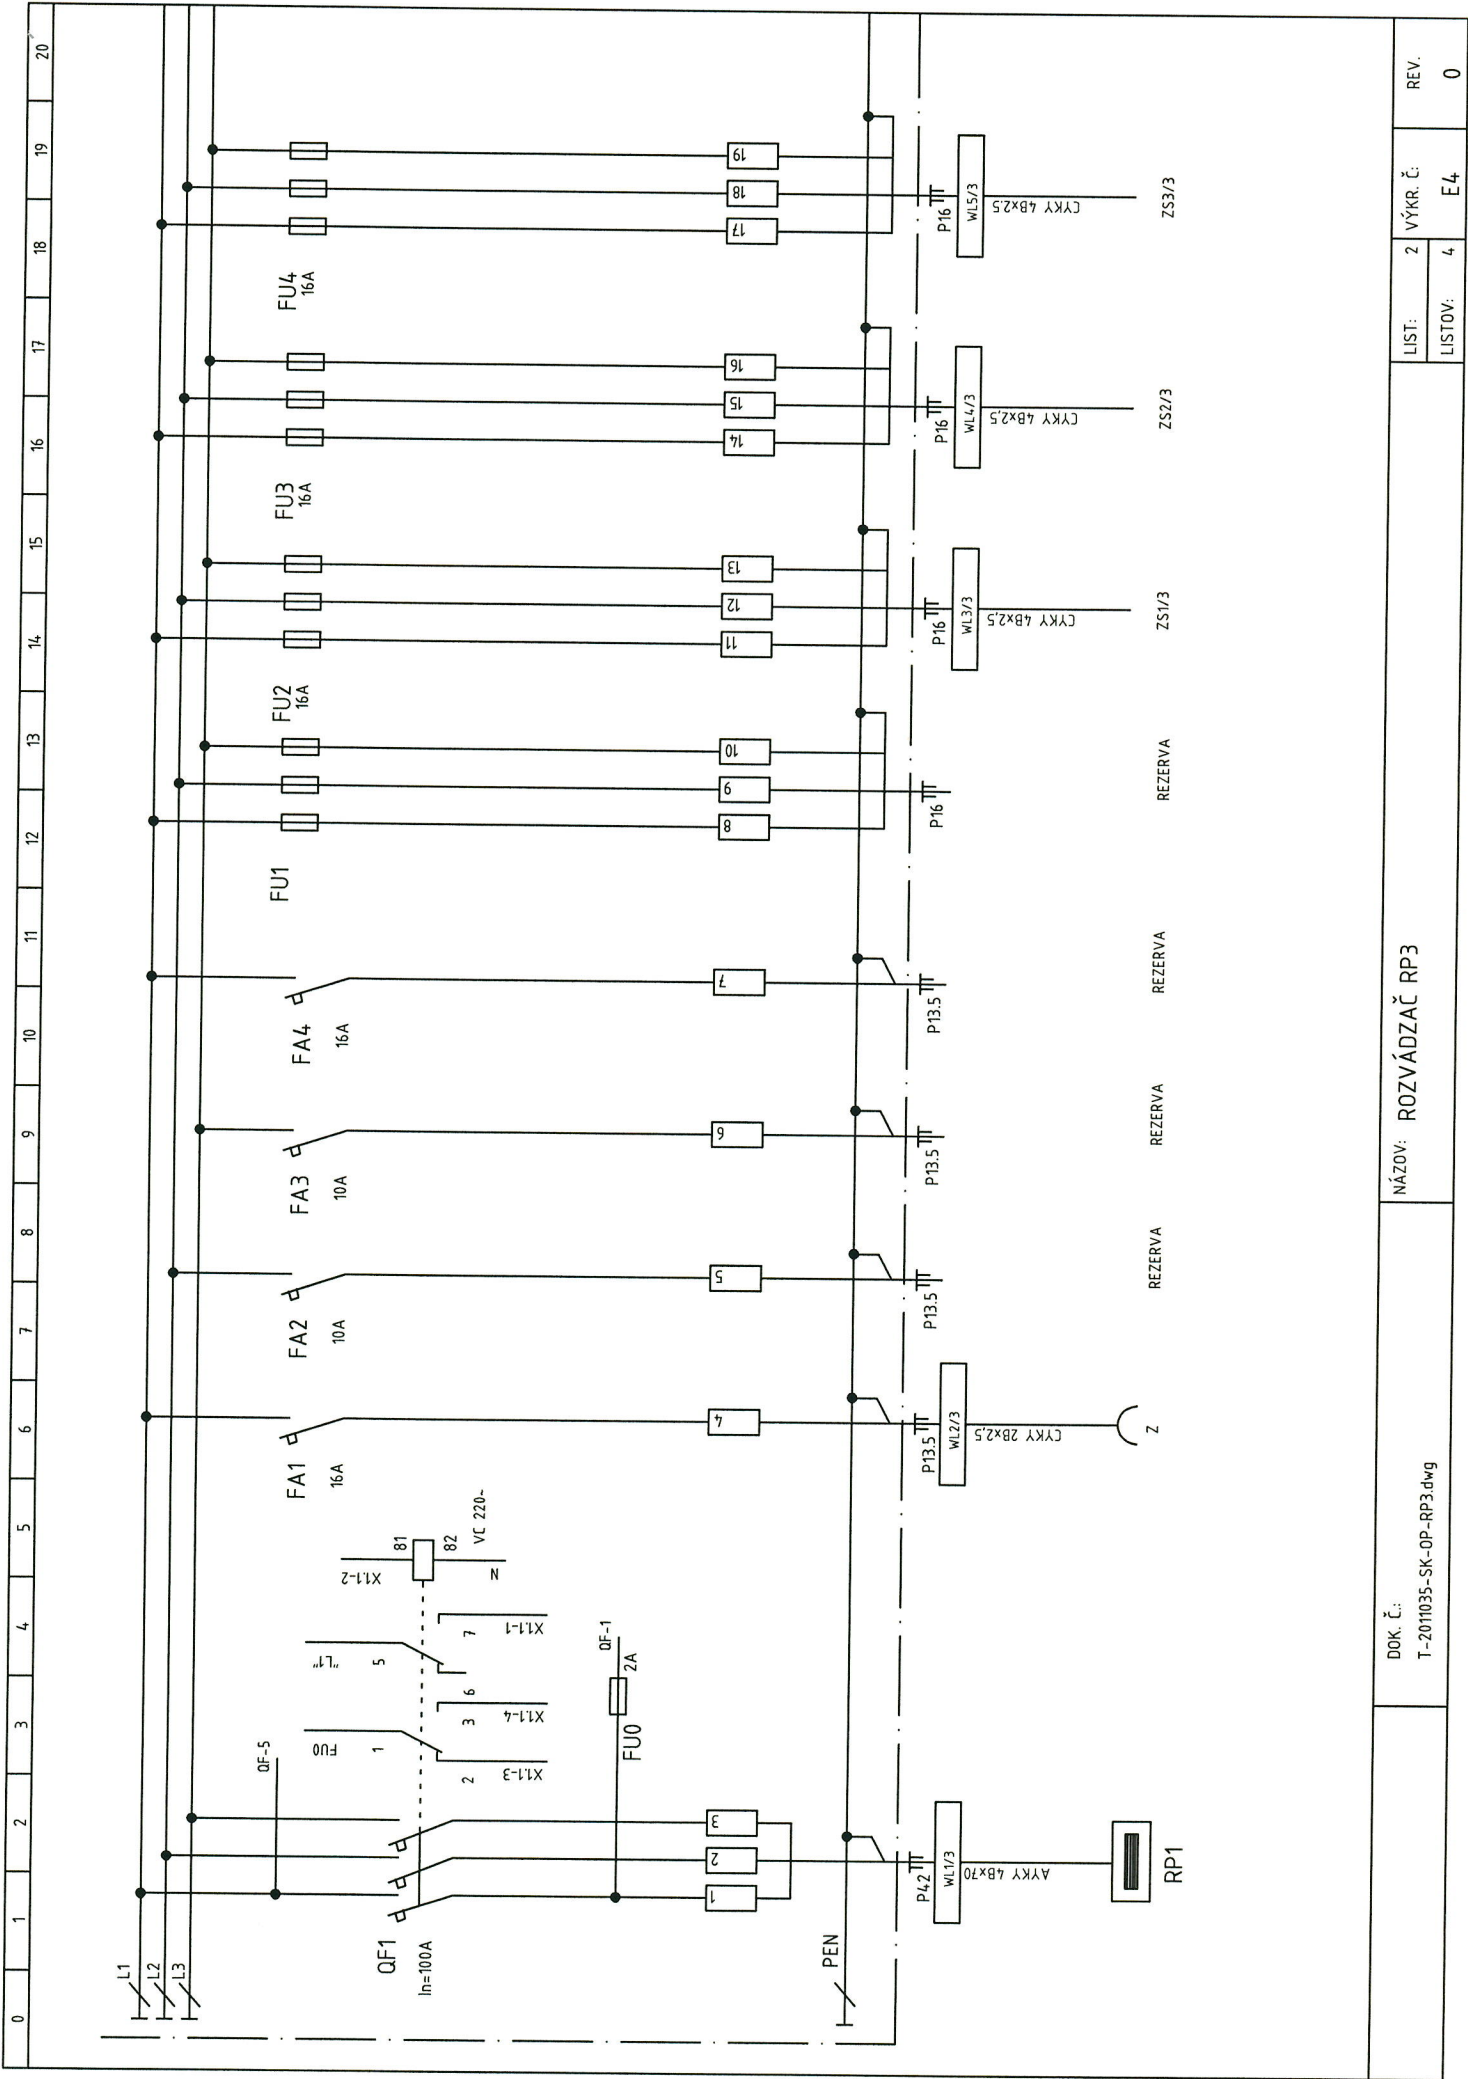


NÁZOV: ROZVÁDZAČ RP3

DOK. Č.:
T-2011035-SK-OP-RP3.dwg

LIST:	VÝKR. Č.	REV.
2	E4	0

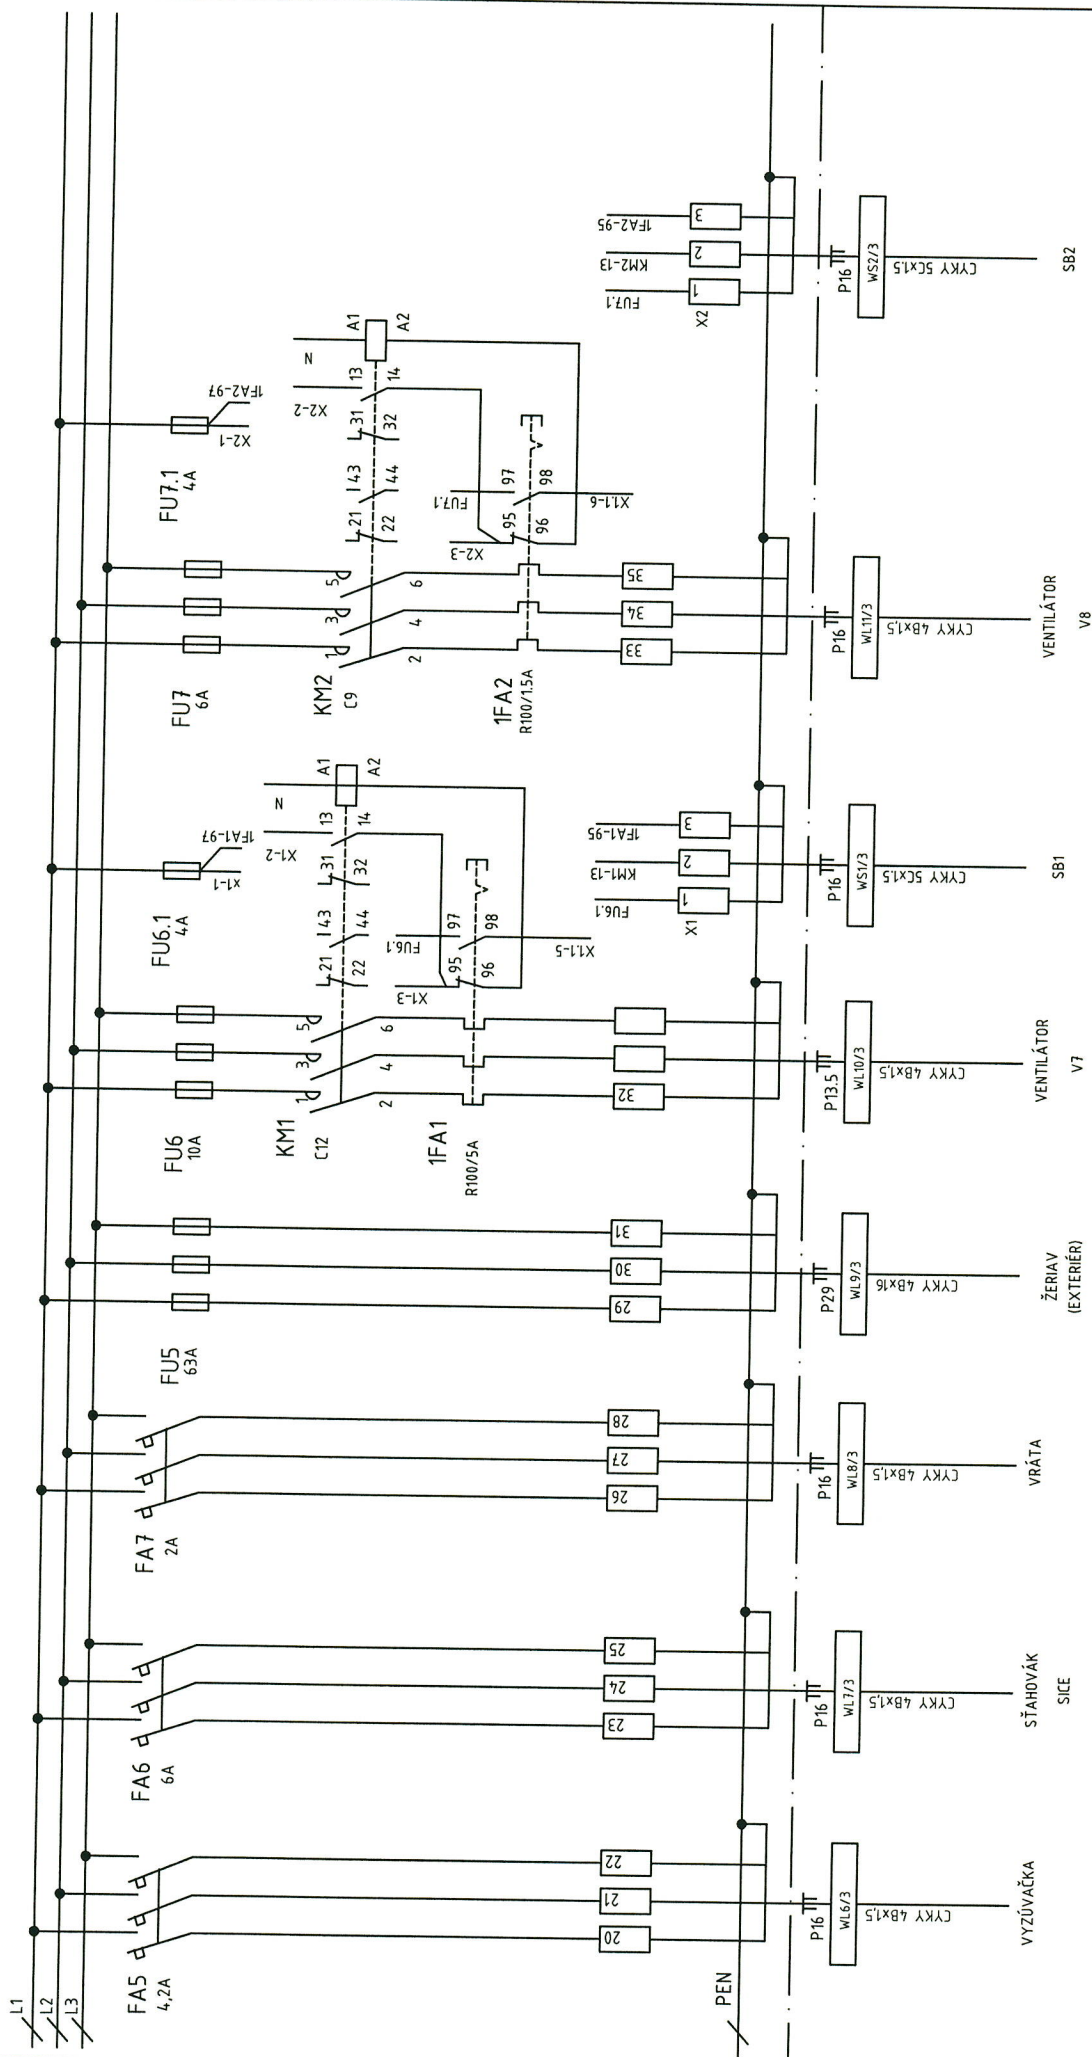

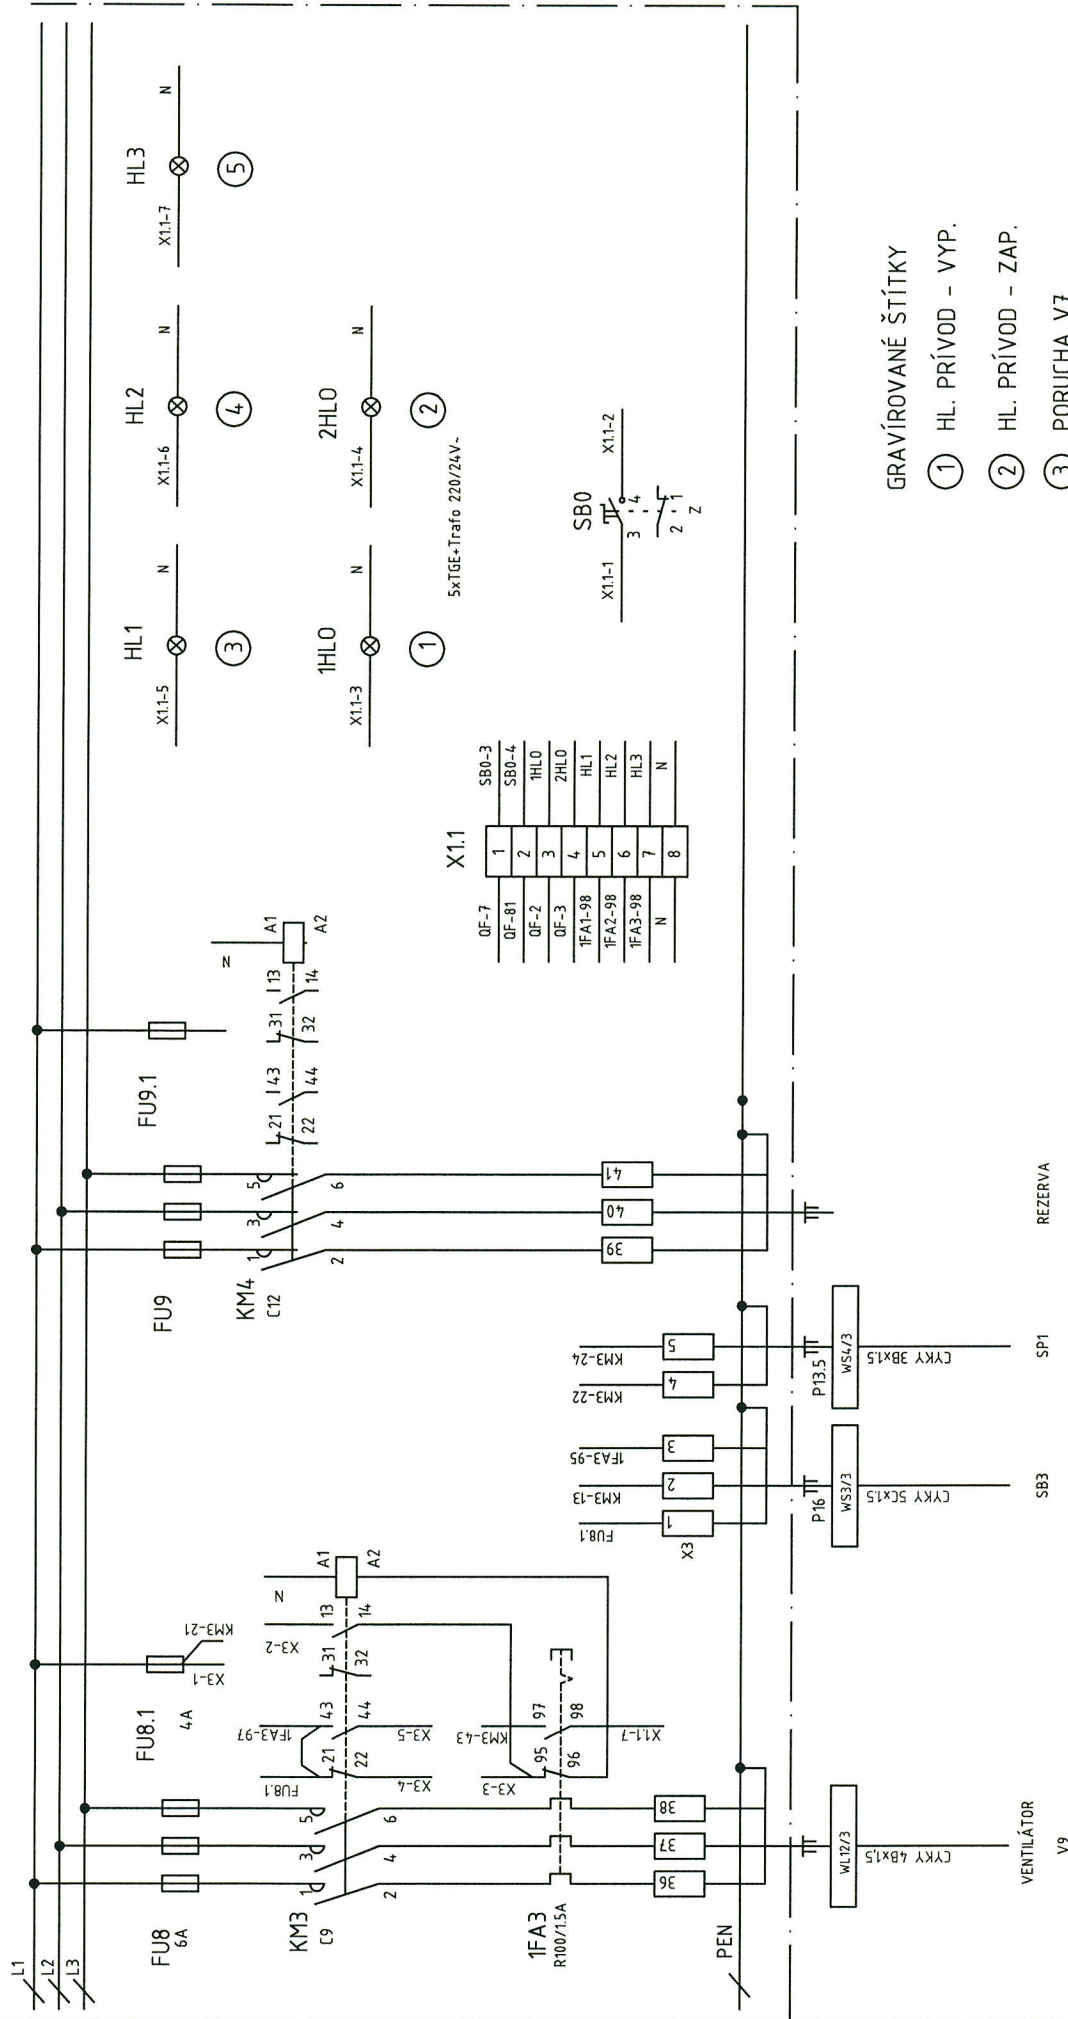

GRAVÍROVANÉ ŠTÍTKY

- ① HL. PRÍVOD – VYP.
- ② HL. PRÍVOD – ZAP.
- ③ PORUCHA V7
- ④ PORUCHA V8
- ⑤ PORUCHA V9