


VZOROVÝ PODÉLNÝ PROFIL - NAPOJENÍ DO VSAKU


KATASTR
PARCELNÍ ČÍSLA
DRUH POVRCHU

dle stavebního objektu
dle stavebního objektu

OZNAČENÍ ŠACHET

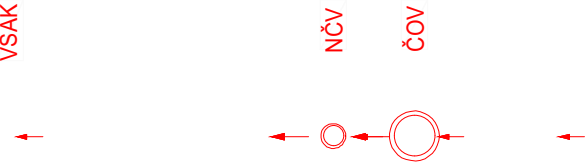

SMĚROVÉ POMĚRY

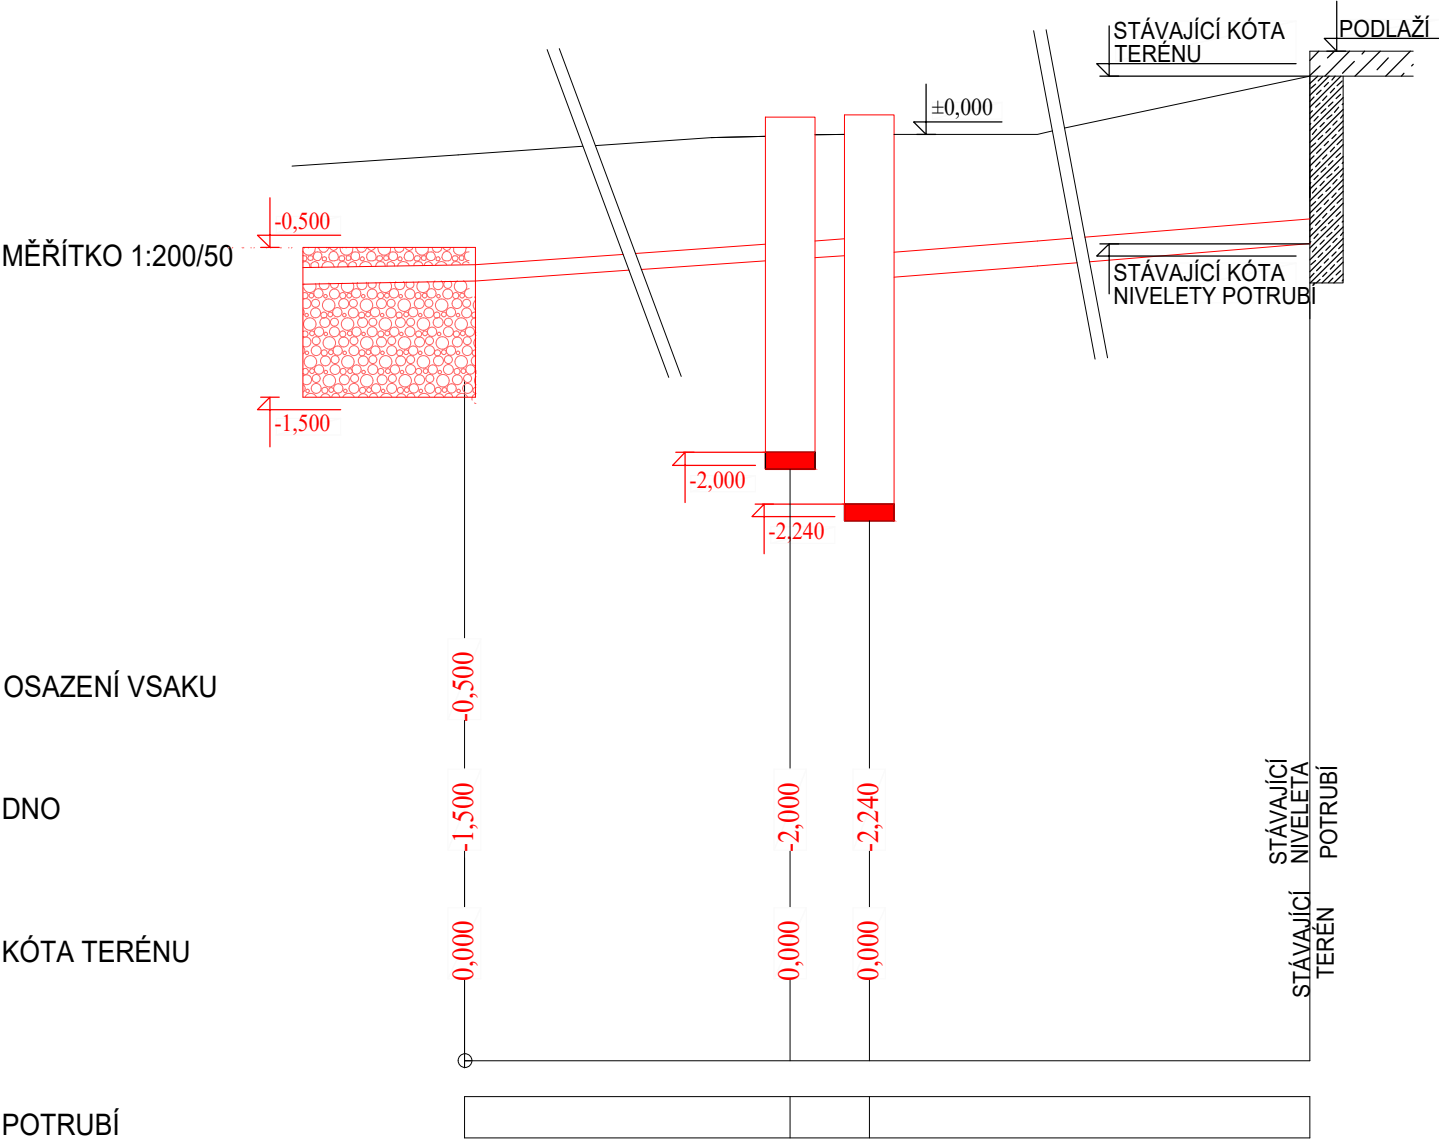

OSAZENÍ VSAKU

DNO

KÓTA TERÉNU

POTRUBÍ

POZNÁMKA

Souřadnicový systém JSTK, výškový systém B.p.v. Trasy inženýrských sítí jsou zakresleny orientačně dle údajů poskytnutých jejich správci, přesnou polohu je nutno před zahájením výkopových prací vytýčit. Při neznámém výškovém uložení inženýrské sítě je předpokládáno uložení dle ČSN 73 6005.	
INVESTOR Obec Moravany, náměstí Hrdinů 136, 533 72 Moravany u Holic tel: +420 466 951 204, e-mail: podatelna@obec-moravany.cz	IČ 00273988
PROJEKTANT Ing. Luděk Chromík, M. Kudeříkové 2672/30, 669 02 Znojmo tel: +420 724 302 667, e-mail: ludek.chromik@centrum.cz	IČ 02315904
AUTORIZOVANÁ OSOBA	Č.A.

225,00 - 239,00 m.n.m.

NÁZEV PROJEKTU OBEC MORAVANY - ČERADICE, MORAVANSKÝ SOUSTAVA SYSTÉMOVÝCH DOMOVNÍCH ČOV	MÍSTO Moravany
STUPEŇ PD	K.Ú. Čeradice nad Loučnou, Moravanský
DOKUMENTACE PRO PROVEDENÍ STAVBY	Č.ZAKÁZKY 202608
OBJEKT	DATUM 30.4.2026
C. SITUAČNÍ VÝKRESY	REVIZE 0.0
NÁZEV VÝKRESU VZOROVÝ PODÉLNÝ PROFIL NAPOJENÍ DO VSAKU	MĚŘÍTKO 1:200/50
	Č.VÝKRESU C.8.1
	Č.PARÉ 1