

naše značka
5003373613
vyřizuje
Ing. Martin Majkut
e-mail
technici@gasnet.cz
datum
24.07.2025

Zdeněk Pohl
Nádražní 994/20
79201 Bruntál

Věc:
odpočinkové posezení v lomu

K.ú. - p.č.: Bruntál-město

Stavebník: Zdeněk Pohl, Nádražní 994/20, 79201 Bruntál

Účel stanoviska: Předprojektová příprava stavby

GasNet, s.r.o., jako provozovatel distribuční soustavy (PDS) a technické infrastruktury (TI), zastoupený GasNet Služby, s.r.o., vydává toto vyjádření:

V BLÍZKOSTI ZÁJMOVÉM ÚZEMÍ SE NACHÁZÍ TATO PLYNÁRENSKÁ ZAŘÍZENÍ:


STANICE KAO (SKAO) „PKO SKAO Bruntál“

Dle vyznačeného zájmového území nebude výše uvedenou stavbou zařízení SKAO dotčeno.

Platí pouze pro území vyznačené v příloze tohoto vyjádření a to 24 měsíců ode dne jeho vydání.

Za správnost a úplnost dokumentace předložené s žádostí včetně jejího souladu s platnými předpisy plně zodpovídá její zpracovatel. Vyjádření nenahrazuje případná další vyjádření k jiným částem stavby.

V případě další korespondence nebo jednání (např. změna stavby) uvádějte naši značku - 5003373613 a datum tohoto vyjádření. Kontakty jsou k dispozici na <https://www.gasnet.cz/cs/kontaktni-system/>.

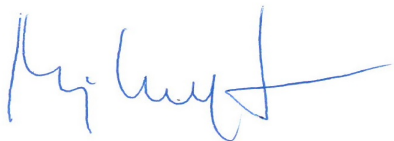

GasNet, s.r.o.
zastoupená společností GasNet Služby, s.r.o., IČ 27935311
Ing. Martin Majkut
Specialista externích požadavků
Odbor zpracování externích požadavků


Přílohy: Orientační zakres plynárenského zařízení, Orientační zakres plynárenského zařízení


GasNet Služby, s.r.o.
Plynárenská 499/1 · Zábřovice · 602 00 Brno · T 555 90 10 10 · www.gasnet.cz
IČ: 27935311 · DIČ: CZ27935311
Zápis do obchodního rejstříku: Krajský soud v Brně, sp. zn. C 57165, dne 26. 7. 2007
Certificate of incorporation: Regional Court in Brno, ref. number C 57165, on 26th July 2007

Zákaznická linka GasNet 555 90 10 10, info@gasnet.cz, www.gasnet.cz

Příloha: Orientační zákres plynárenského zařízení. Tato příloha je nedílnou součástí stanoviska č. 5003373613 ze dne 24.07.2025.


Provozovatel DS: GasNet, s.r.o.; Stavebník: Zdeněk Pohl, Nádražní 994/20, 79201 Bruntál. K.ú.: Bruntál-město.

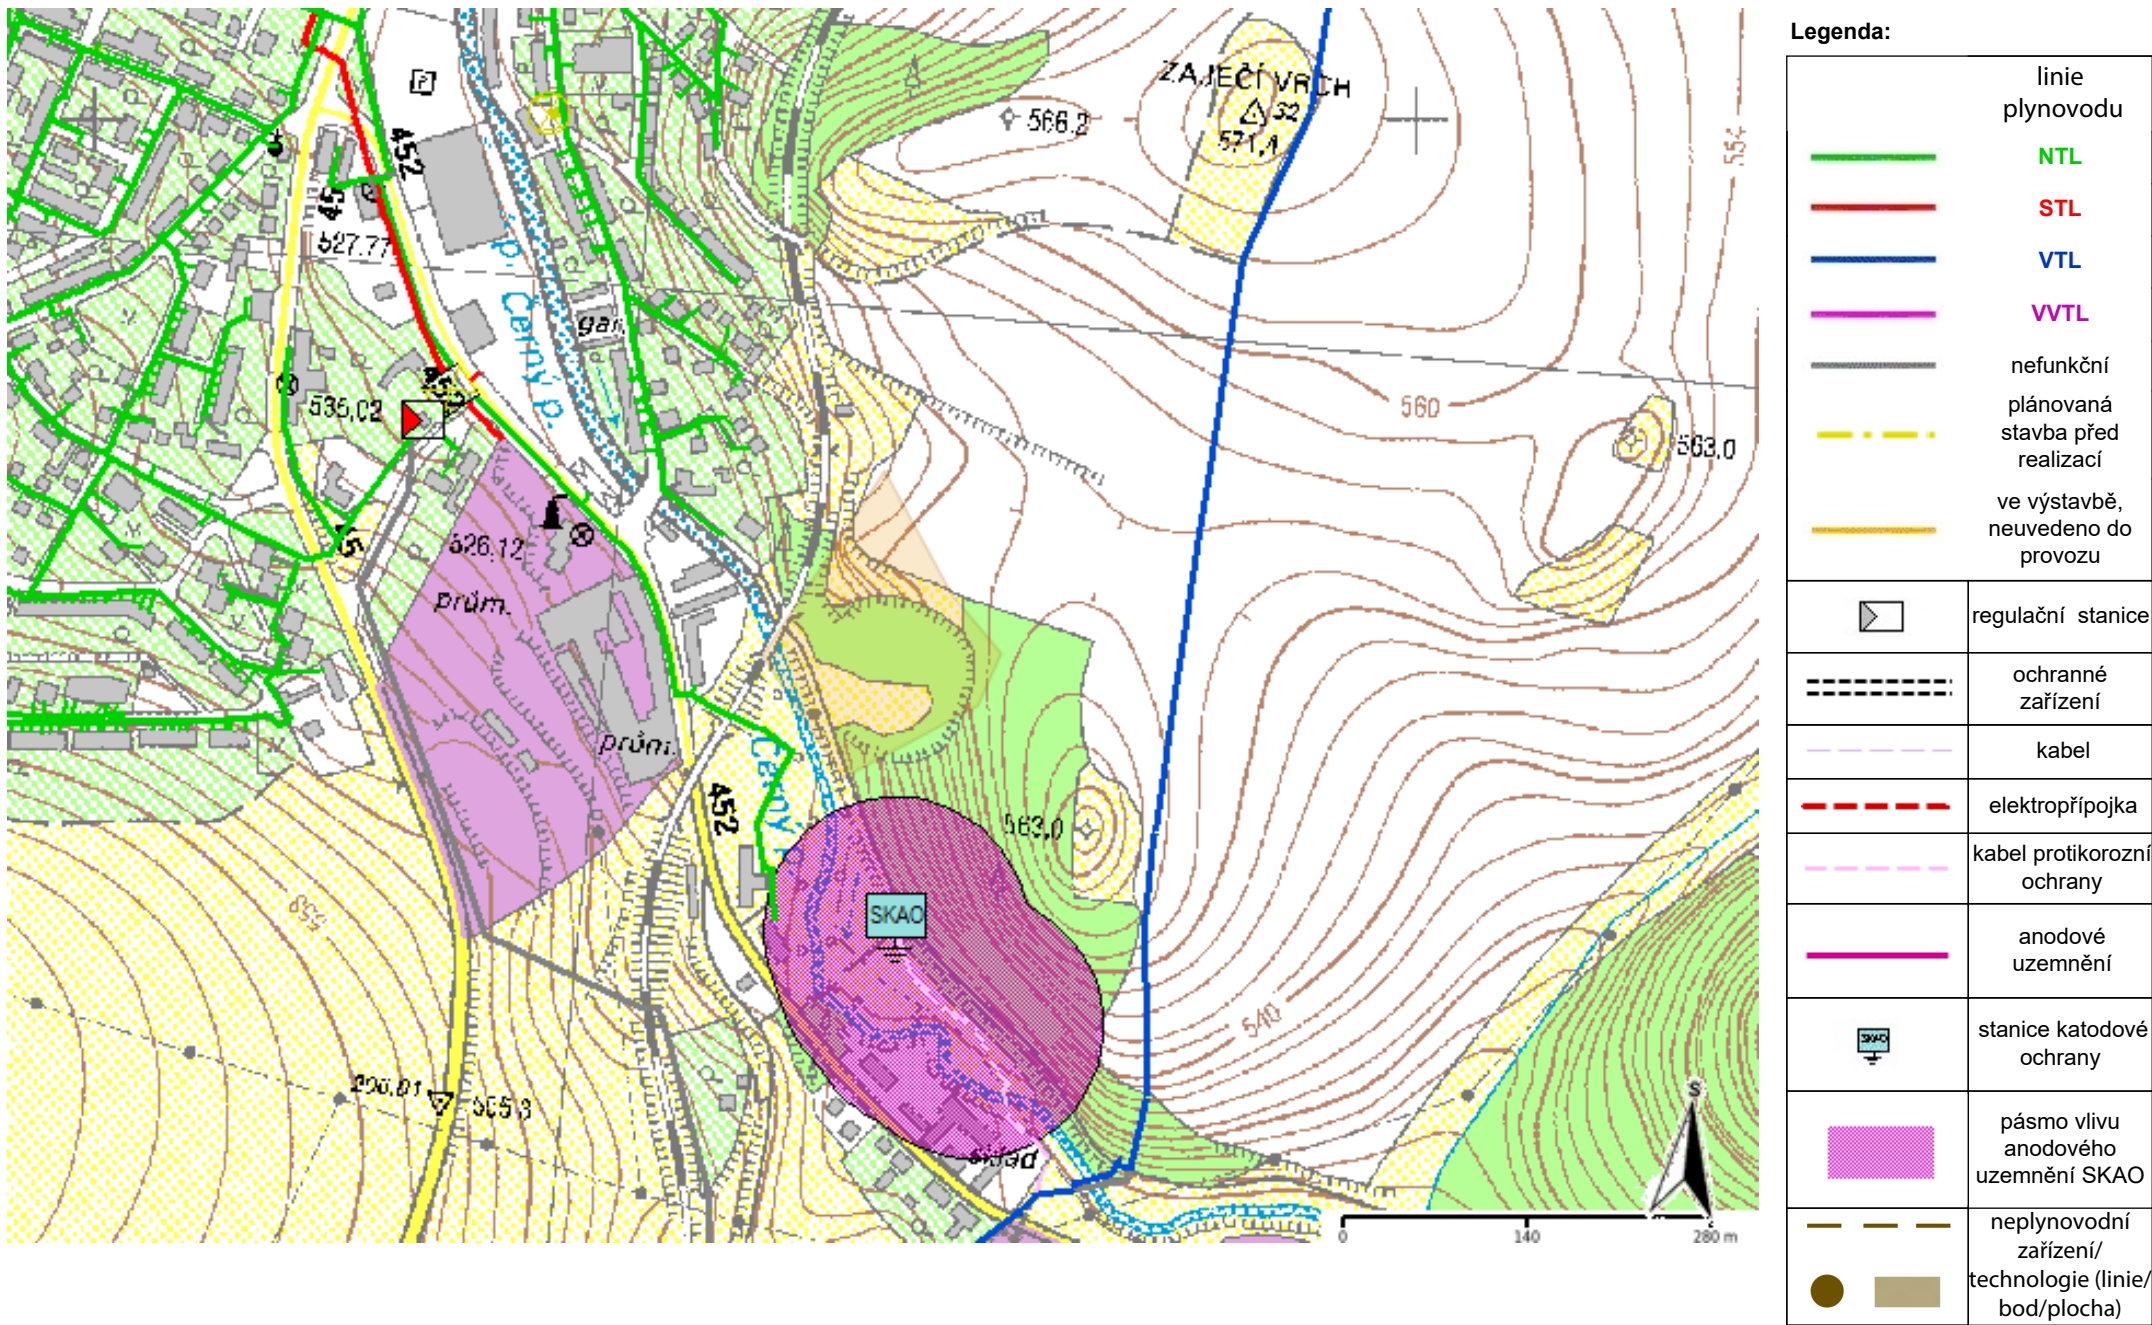

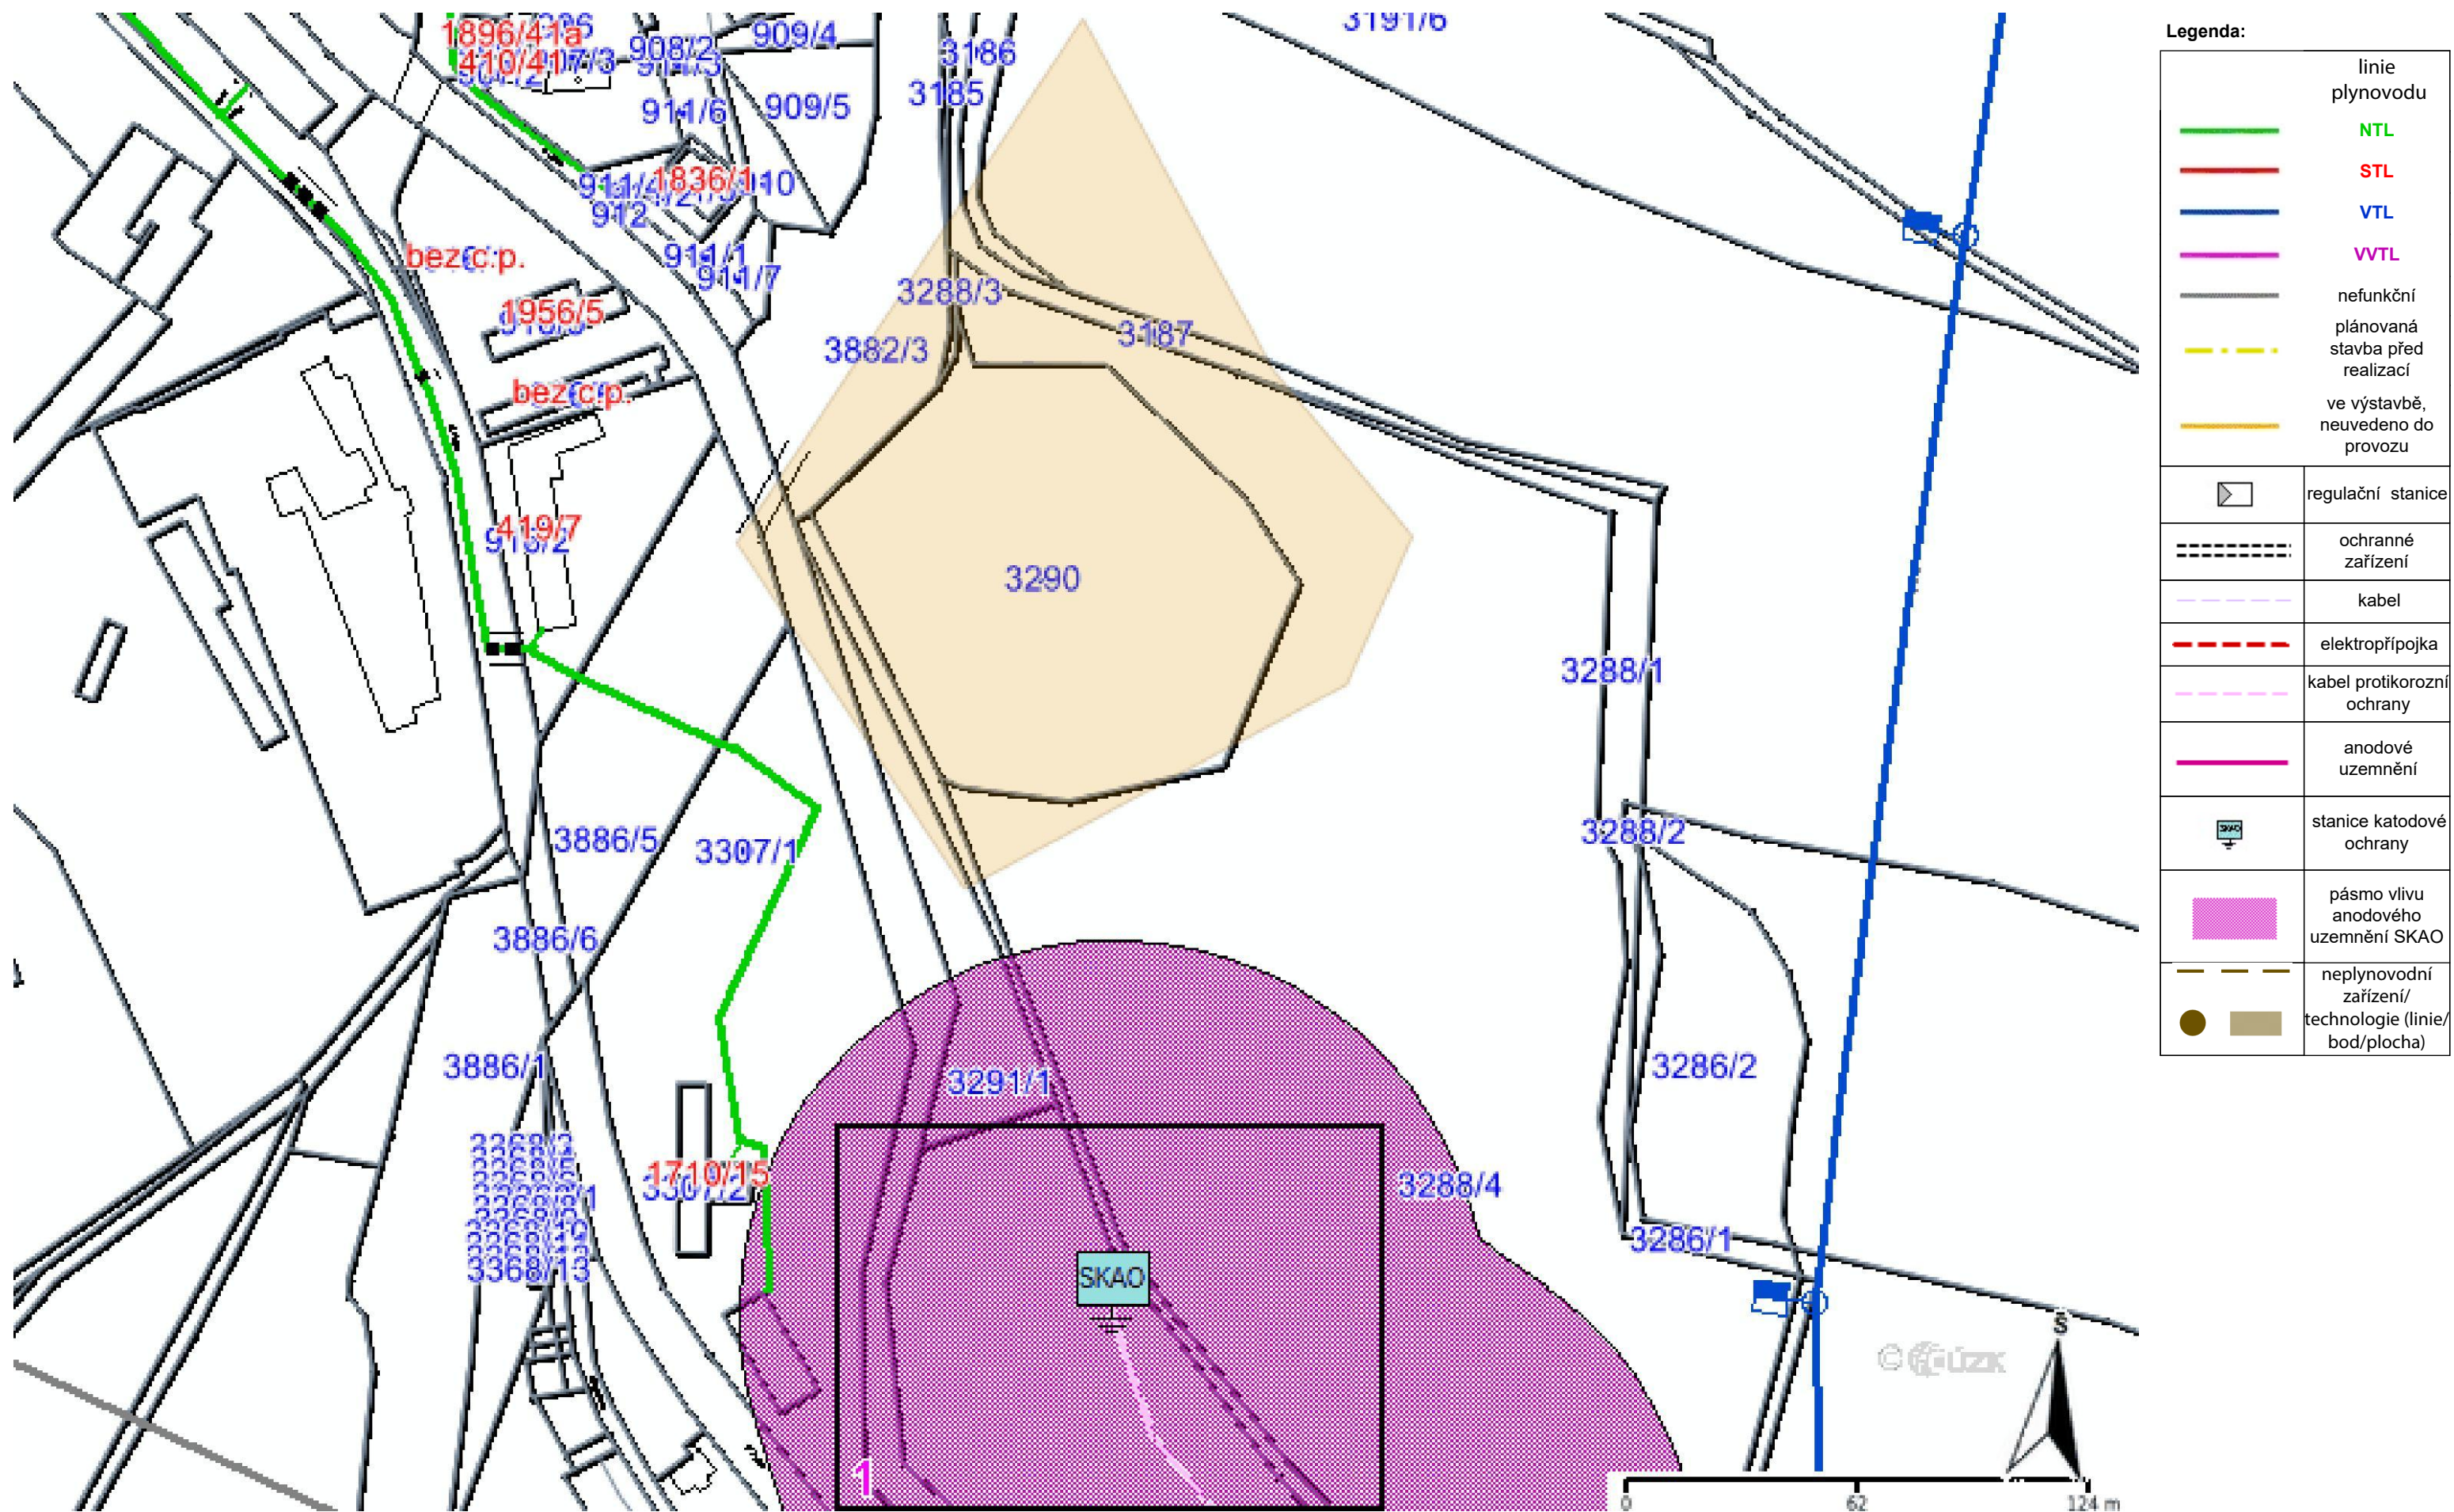



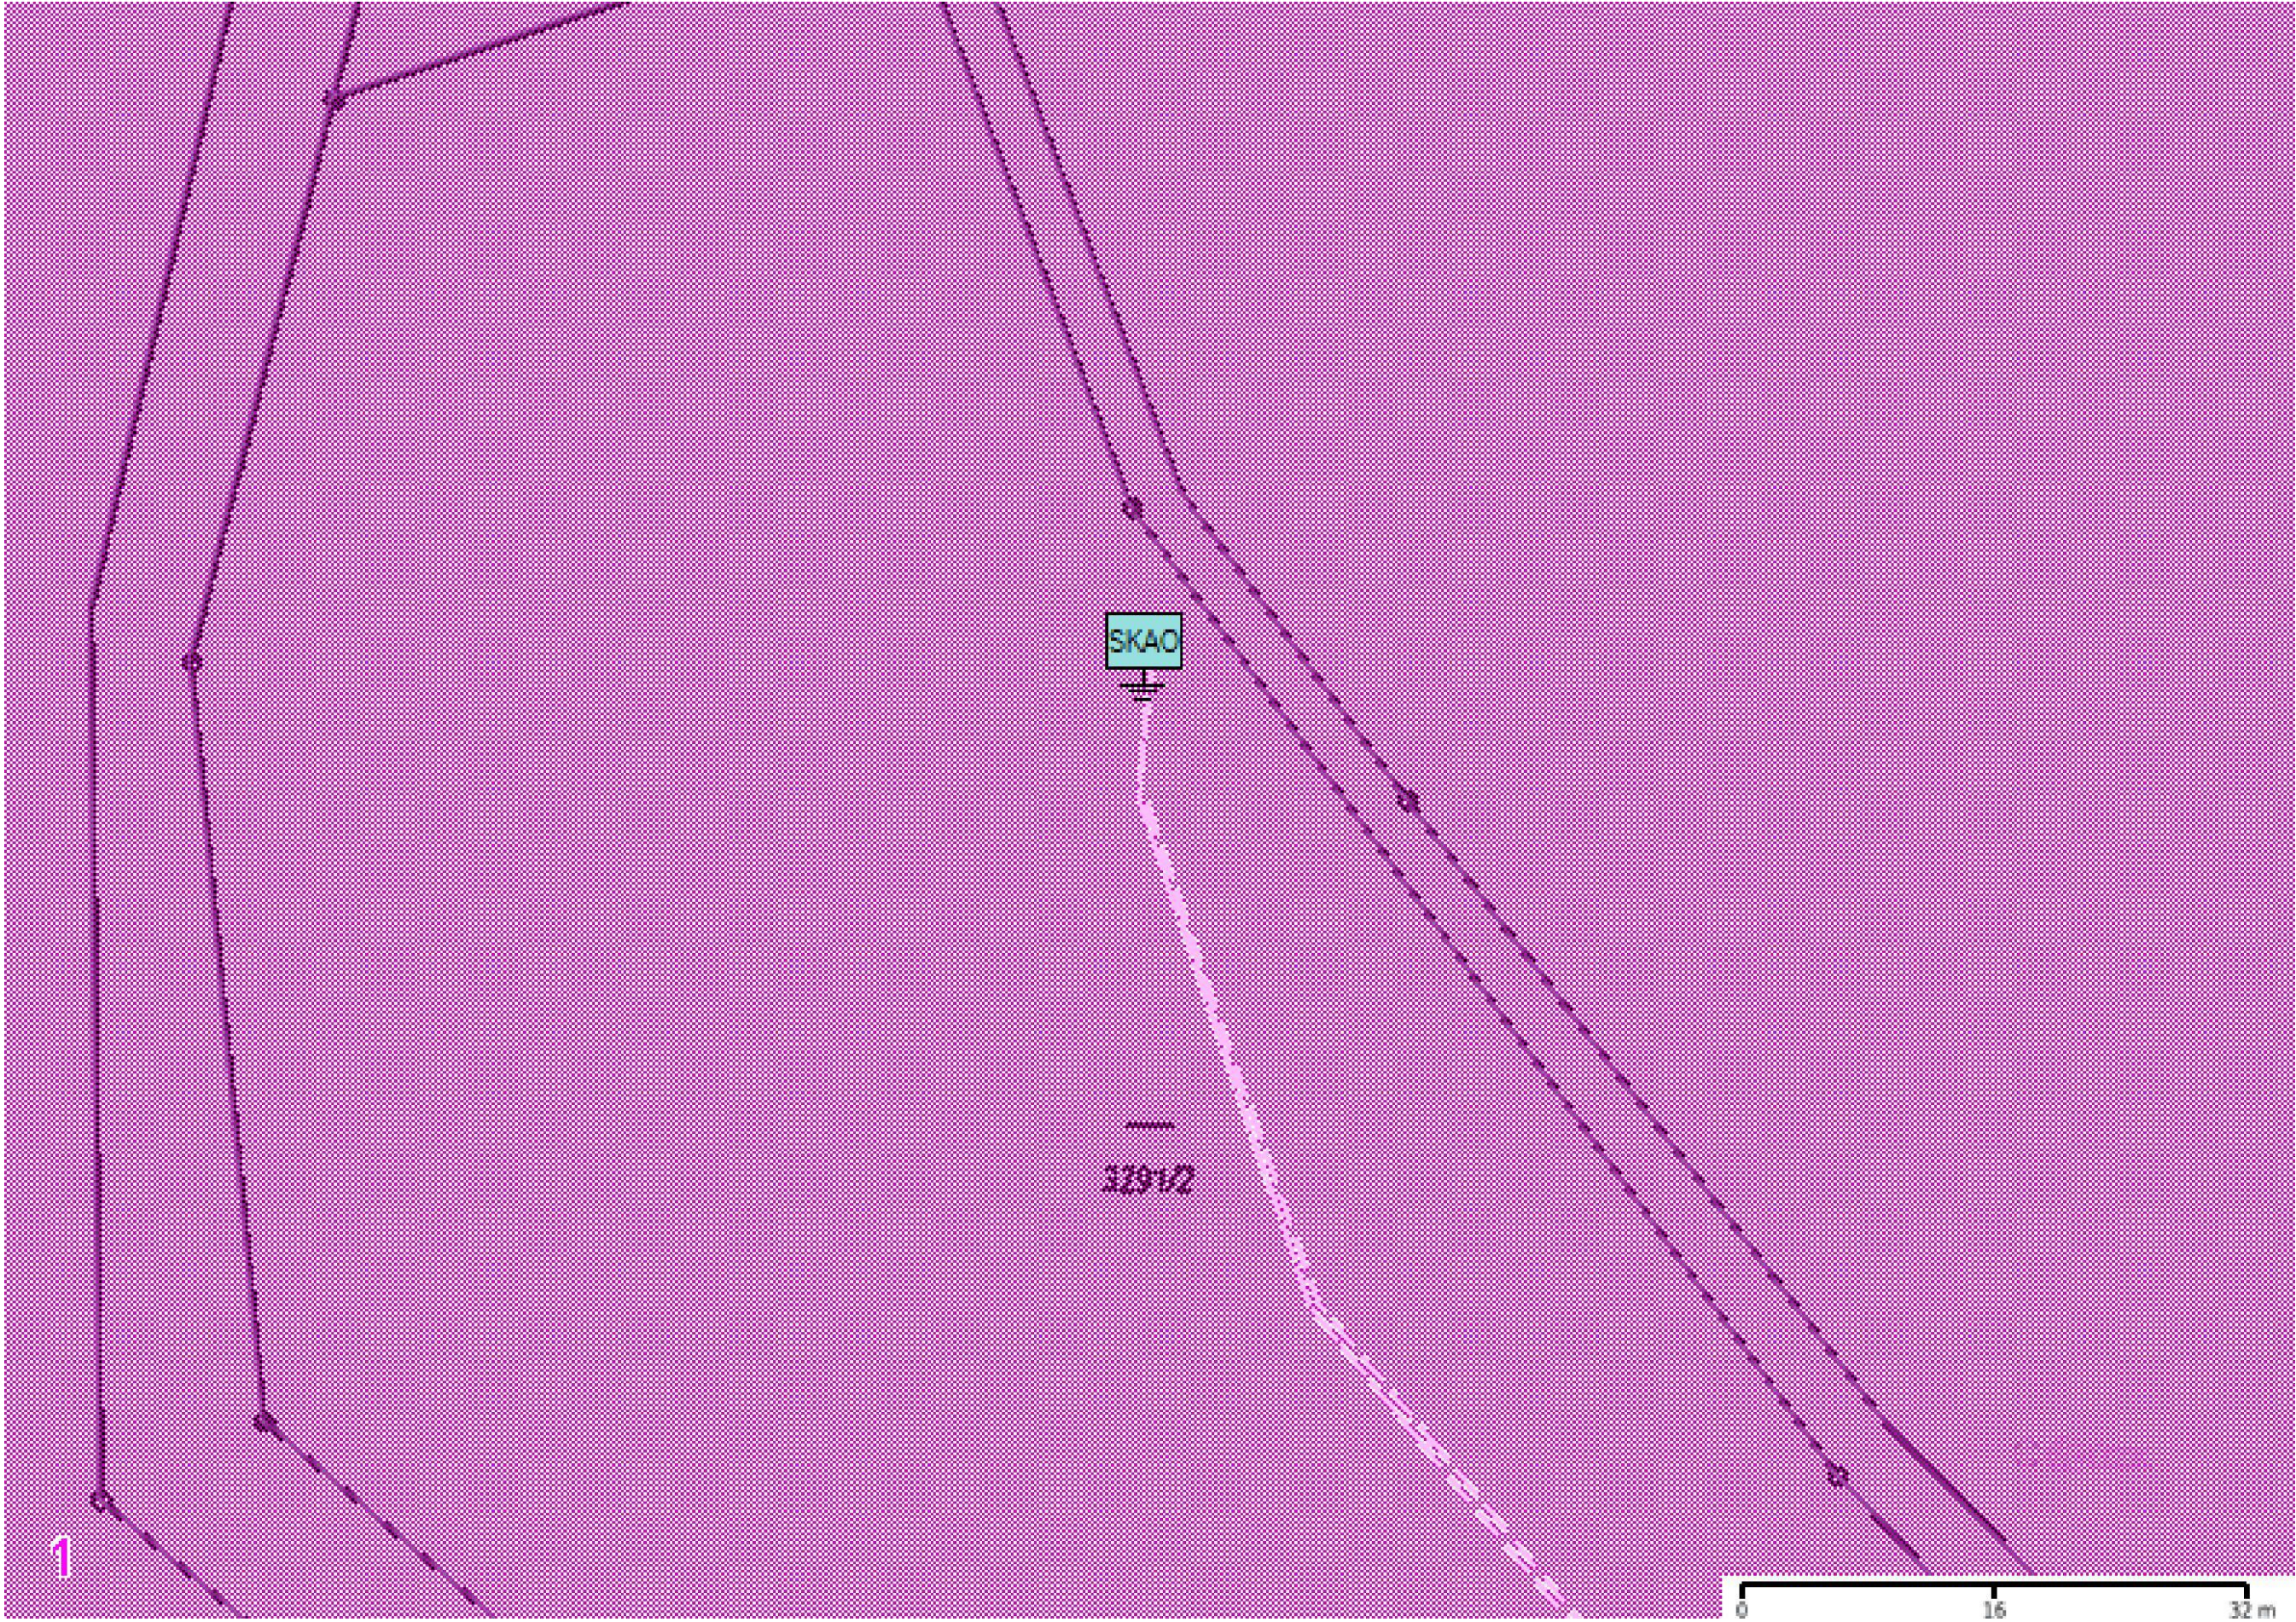


 
 





 




Příloha: Orientační zakres plynárenského zařízení. Tato příloha je nedílnou součástí stanoviska č. 5003373613 ze dne 24.07.2025.

Provozovatel DS: GasNet, s.r.o.; Stavebník: Zdeněk Pohl, Nádražní 994/20, 79201 Bruntál. K.ú.: Bruntál-město.



Legenda:

	linie plynovodu
	NTL
	STL
	VTL
	WVTL
	nefunkční
	plánovaná stavba před realizací
	ve výstavbě, neuvedeno do provozu
	regulační stanice
	ochranné zařízení
	kabel
	elektropřipojka
	kabel protikoroziční ochrany
	anodové uzemnění
	stanice katodové ochrany
	pásmo vlivu anodového uzemnění SKAO
	neplynovodní zařízení/
	technologie (linie/bod/plocha)