


# Dotčená stavba návrhem

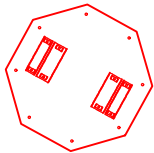

### Dřevěný altán sloužící jako přístřešek pro veřejnost

Stávající dřevěný altán zastřešený osmiúhelníkovou stanovou střechou s dřevěnou doškovou střešní krytinou ukotven pomocí ocelových výložníků ze stávajících betonových patek, včetně stávající kamenné podlahy do betonu. Altán uvnitř obsahuje dvě lavičky a dva stoly (ocelové nohy s dřevěnými fošnami).

Navrhuje se demontáž a odstranění všech stávajících dřevěných prvků dřevěného altánu, včetně dřevěných prvků stolů a laviček. Odstranění základové konstrukce včetně kamenné zpevněné plochy se nenavrhuje a budou opět znovu využity.

Nově se navrhuje nová výstavba dřevěného altánu jako přístřešek pro veřejnost a to na totožném místě jako stávající stavba. Dřevěný altán bude ukotven do stávajících betonových patek pomocí stávajících ocelových výložníků z nich. Nenavrhuje se zvětšení zastavěné plochy ani žádný zásah do rostlé zeminy. Budou vyměněny a nahrazeny dřevěné konstrukce stavby. Nově se stavba navrhuje s maximální výškou střechy 3,95 m nad rostlý terén o celkové zastavěné ploše 30,0m<sup>2</sup>.

Výstavba nového dřevěného altánu v místě stávajícího bude respektovat stávající okolní zeleň, bude bez zásahu do okolní zeleně a půdy.

Výměna dřevěného odpadkového koše za nový 65 l, rozměr 400 x 400 mm výška 850 mm.




stávající listnatá zeleň - stromy

3534

pozemek na němž se stavba navrhuje



zájmové území stavby

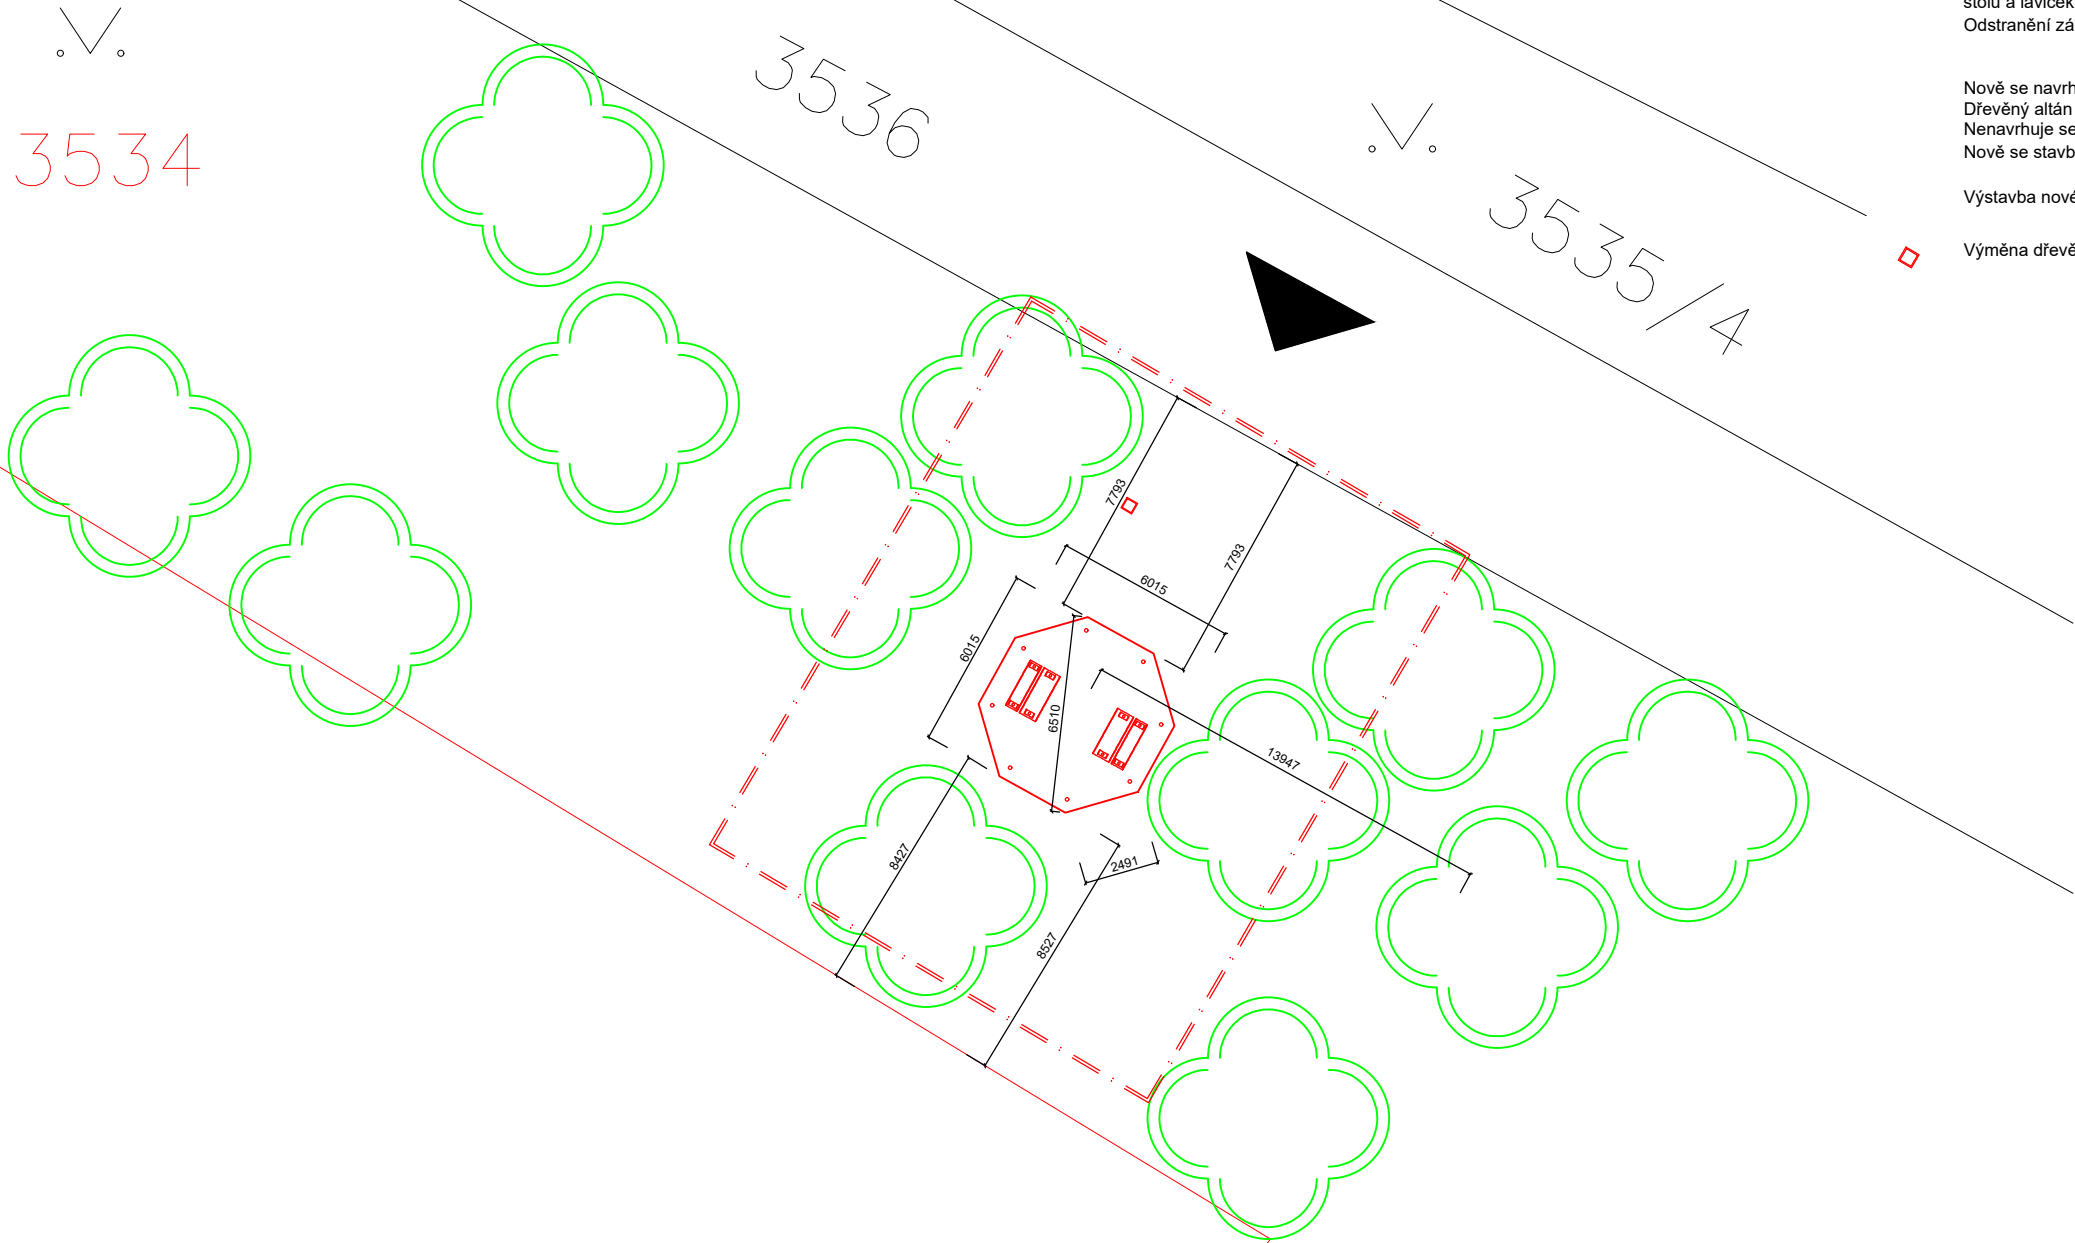

Trasy sítí technického vybavení nejsou vykresleny z důvodu, že se jedná o nadzemní stavbu přístřešku, s využitím stávajících základových konstrukcí a jejich kotvení do dřevěných prvků.



VYPRACOVAL:		KONTROLOVAL:	ZODPOVĚDNÝ PROJEKTANT:	
Zdeněk Pohl Smetanova 1468/30 792 01 Bruntál  tel.: 733317100 e-mail: zp.pohl@seznam.cz		Ing. Lukáš Hrubý Světlá 325 793 31 Světlá Hora ČKAIT 1103709  tel.: e-mail:	Ing. Vladimír Šarman Pod Ježníkem 2384/23 794 01 Krnov ČKAIT 1200927  tel.: e-mail:	
Stupeň PD:	dokumentace prováděcí		podpis, otisk autorizačního razítka	Formát 2x A4
Objednatel	Město Bruntál Nádražní 994/20 792 01 Bruntál			Měřítko 1 : 250
Akce	zastřešené dřevěné posezení Uhlířský vrch			Datum 05/2025
Výkres	koordinační situační výkres			Číslo výtisku c-3