ORIENTACJA 1:10000

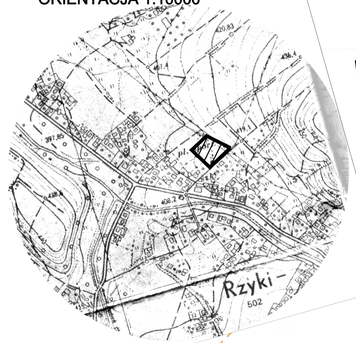

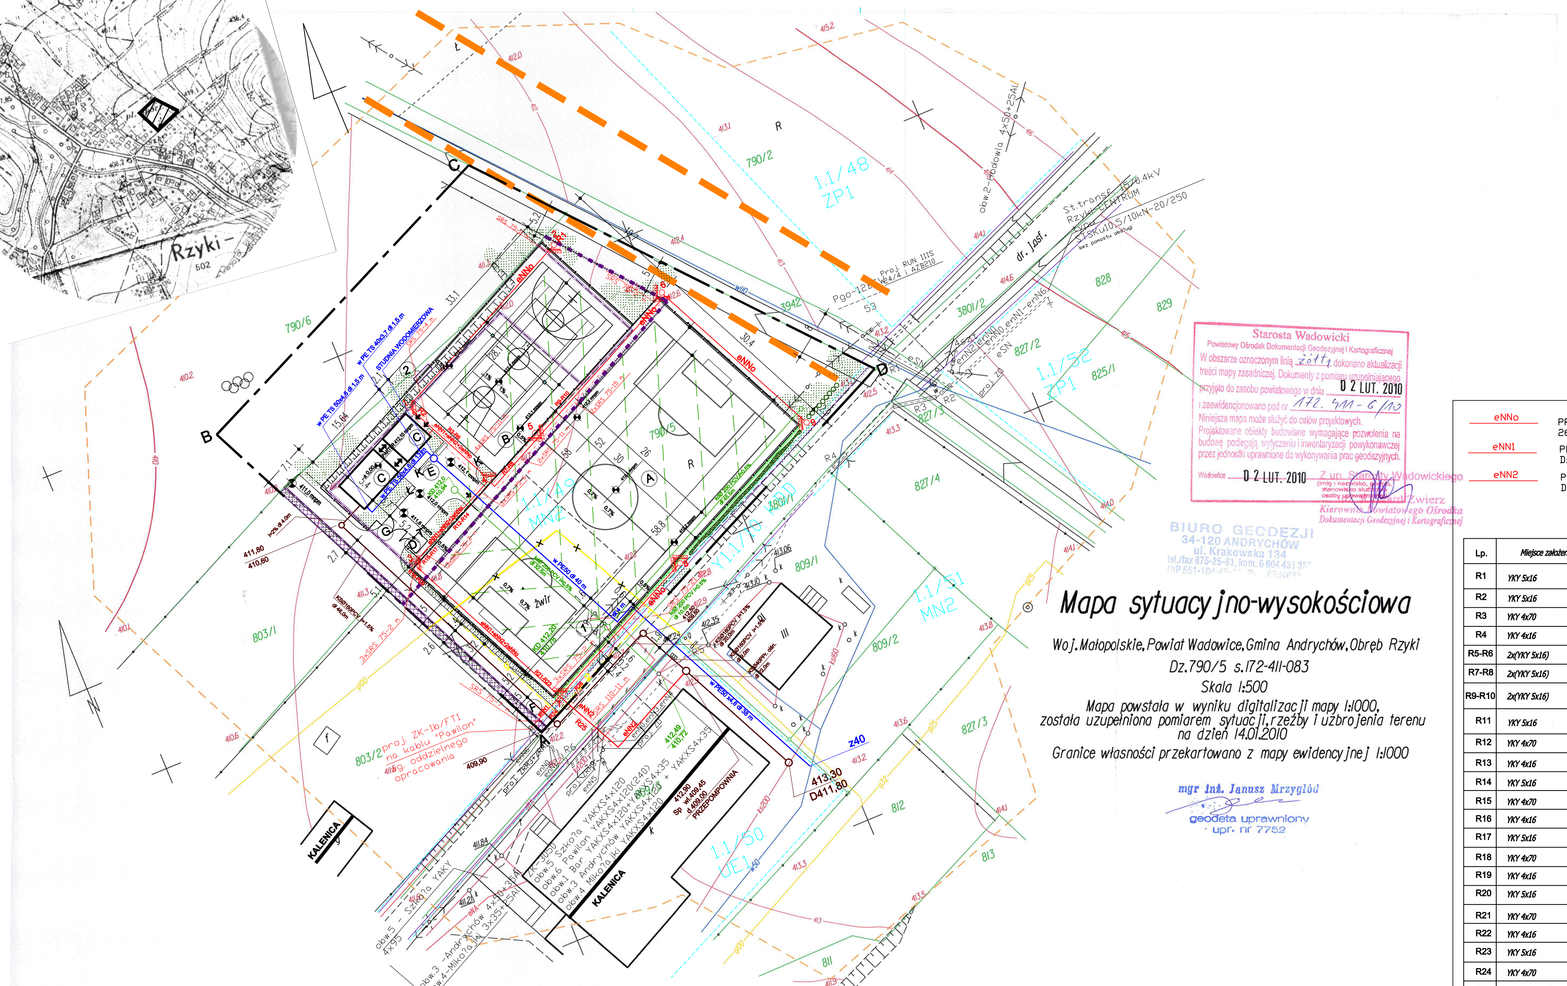
KALENICA
KALENICA
eNN0
eNN1
eNN2
eSN
790/6
790/5
790/2
803/1
803/2
827/1
827/2
827/3
827/4
825/1
828
829
809/1
809/2
380/1
380/2
380/3
1.1/48 ZP1
1.1/49 MN2
1.1/50 UE1
1.1/51 ZP1
1.1/52 ZP1
1.1/F1 MN2
proj. RUN 110/15 kV/4 i AR8810
proj. 2xSN-12/24kV
proj. 2xSN-12/24kV
proj. 2xSN-12/24kV