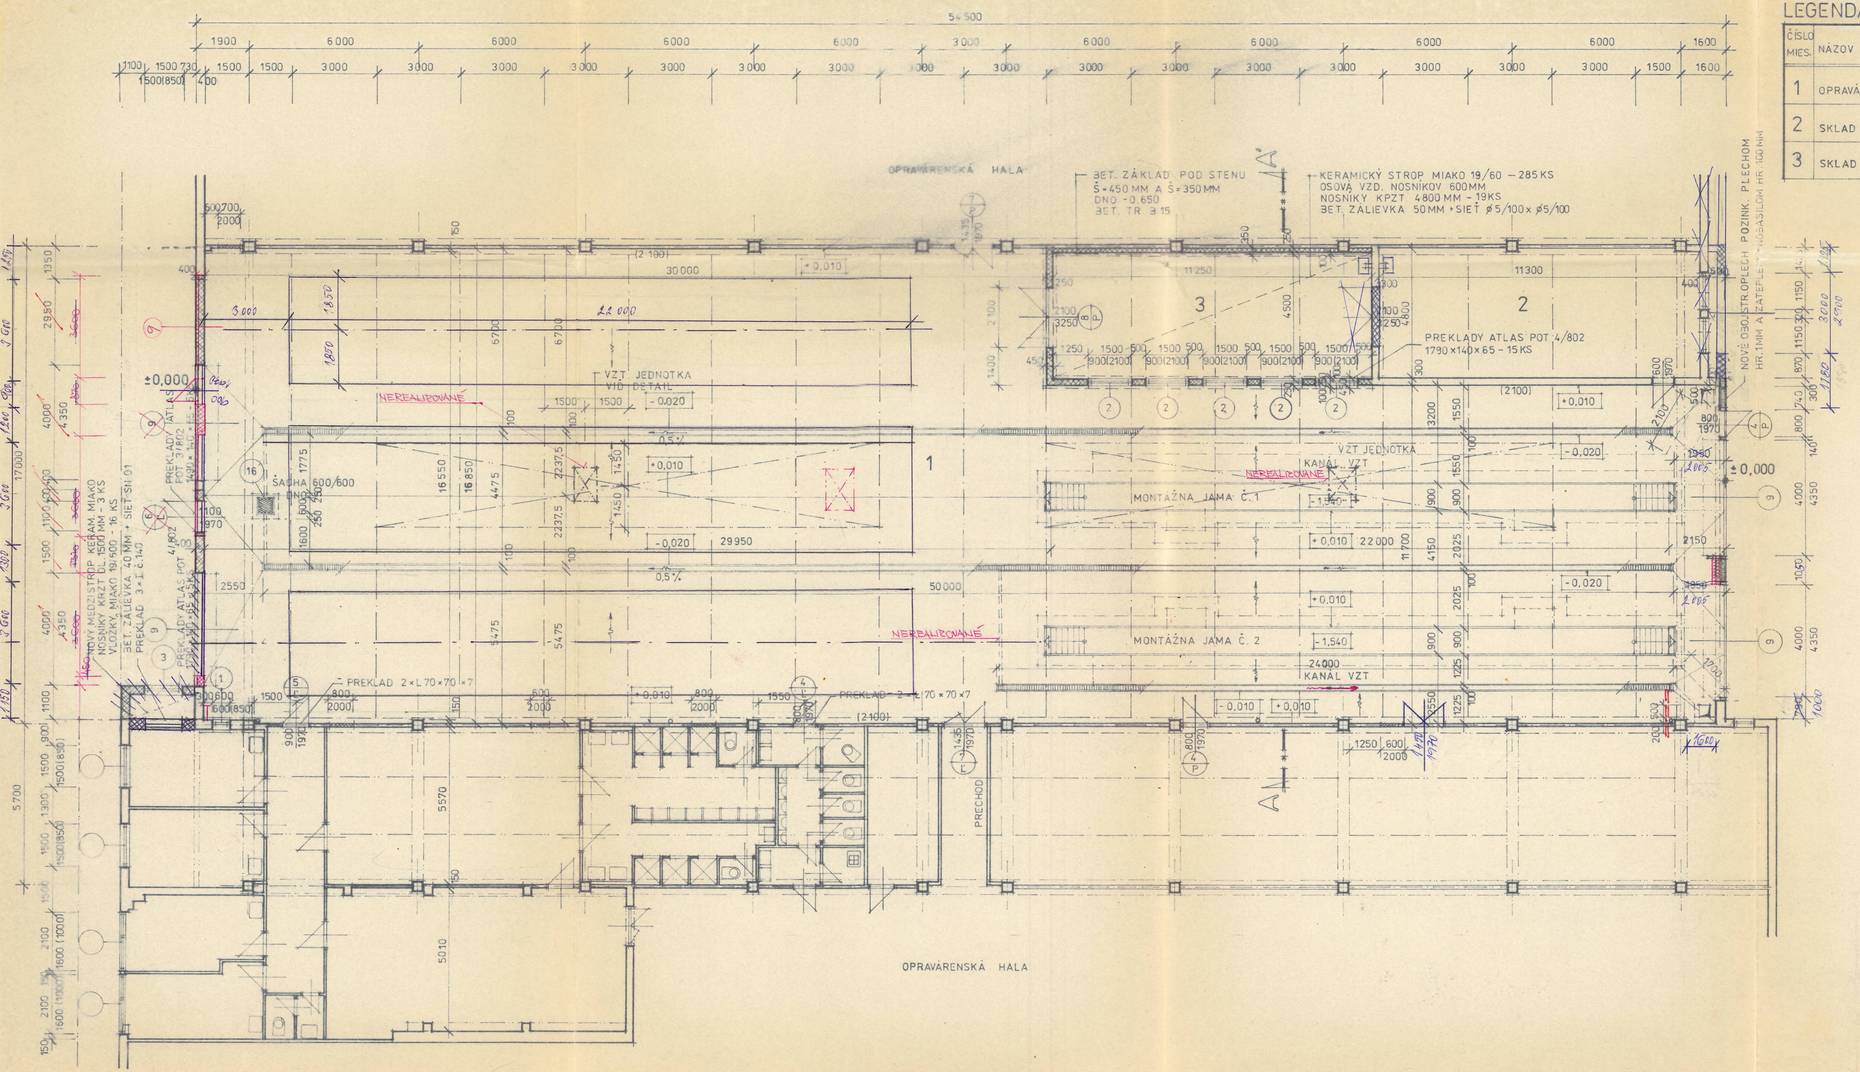

LEGENDA MIESTNOSTÍ:

ČÍSLO MIES.	NÁZOV MIESTNOSTI	PLOCH M²	POVRCHOVÁ ÚPRAVA PODLAHY	STIEN	STROPU	POZNÁMKA
1	OPRAVÁRENSKÁ HALA	786,50	DENSITOP	KERAM.OBKLAD V=2100 VÁP.OM. 3x MAĽBA	VYSPRAV. VÁPOM NÁTER 3KETER-NEX	
2	SKLAD NÁHRAD. DIELOV	54,30	DENSITOP	KERAM. OBKL. V=2100 3x MAĽBA	3x VÁP. MAĽBA	
3	SKLAD MOTOROV	50,60	DENSITOP	KERAM. OBKL. V=2100 VÁP.OM. 3x MAĽBA	VÁPEN. OMIET. 3x VÁP. MAĽBA	

LEGENDA MATERIÁLOV:

JESTVUJÚCE KONŠTRUKCIE

MURIVO HR. 150 MM Z TEHÁL PLNÝCH P15 NA MVC 25
MURIVO HR. 250 MM Z TEHÁL CDm P15 NA MVC 25
MURIVO HR. 400 MM Z TEHÁL POROTHERM CD38 P10 NA MVC25

IKOMES spol. s r.o. SÚKROMNÝ STAVEBNÝ PODNIK Plavecká č. 7, 811 06 BRATISLAVA

VYKONANÉ PODĽA PROJEKTU
ZMENY ZAKRESLENÉ ~~MODRO~~ ČERVENO

ING. GAŠPAROVIĆ DP BRATISLAVA | ING. TLAČÍK | ING. GAŠPAROVIĆ

Projektové a odborné činnosť v stavebníctve
Ing. MILAN GAŠPAROVIĆ
RAJČIANSKA 10M/13
831 02 BRATISLAVA

OPRAVA 4. HALY I. TP DA, DP3 a.s.
BRATISLAVA, JURAJOV DVOR
SO 01 - OPRAVÁRENSKÁ HALA

PS
3/95
01/95
8
1 : 100

PÔDORYS I. NADZEMNÉHO PODLAŽIA

6 | E01 | 5