



PÔDORYS A POZDĹŽNY REZ

PÔDORYS 1:200

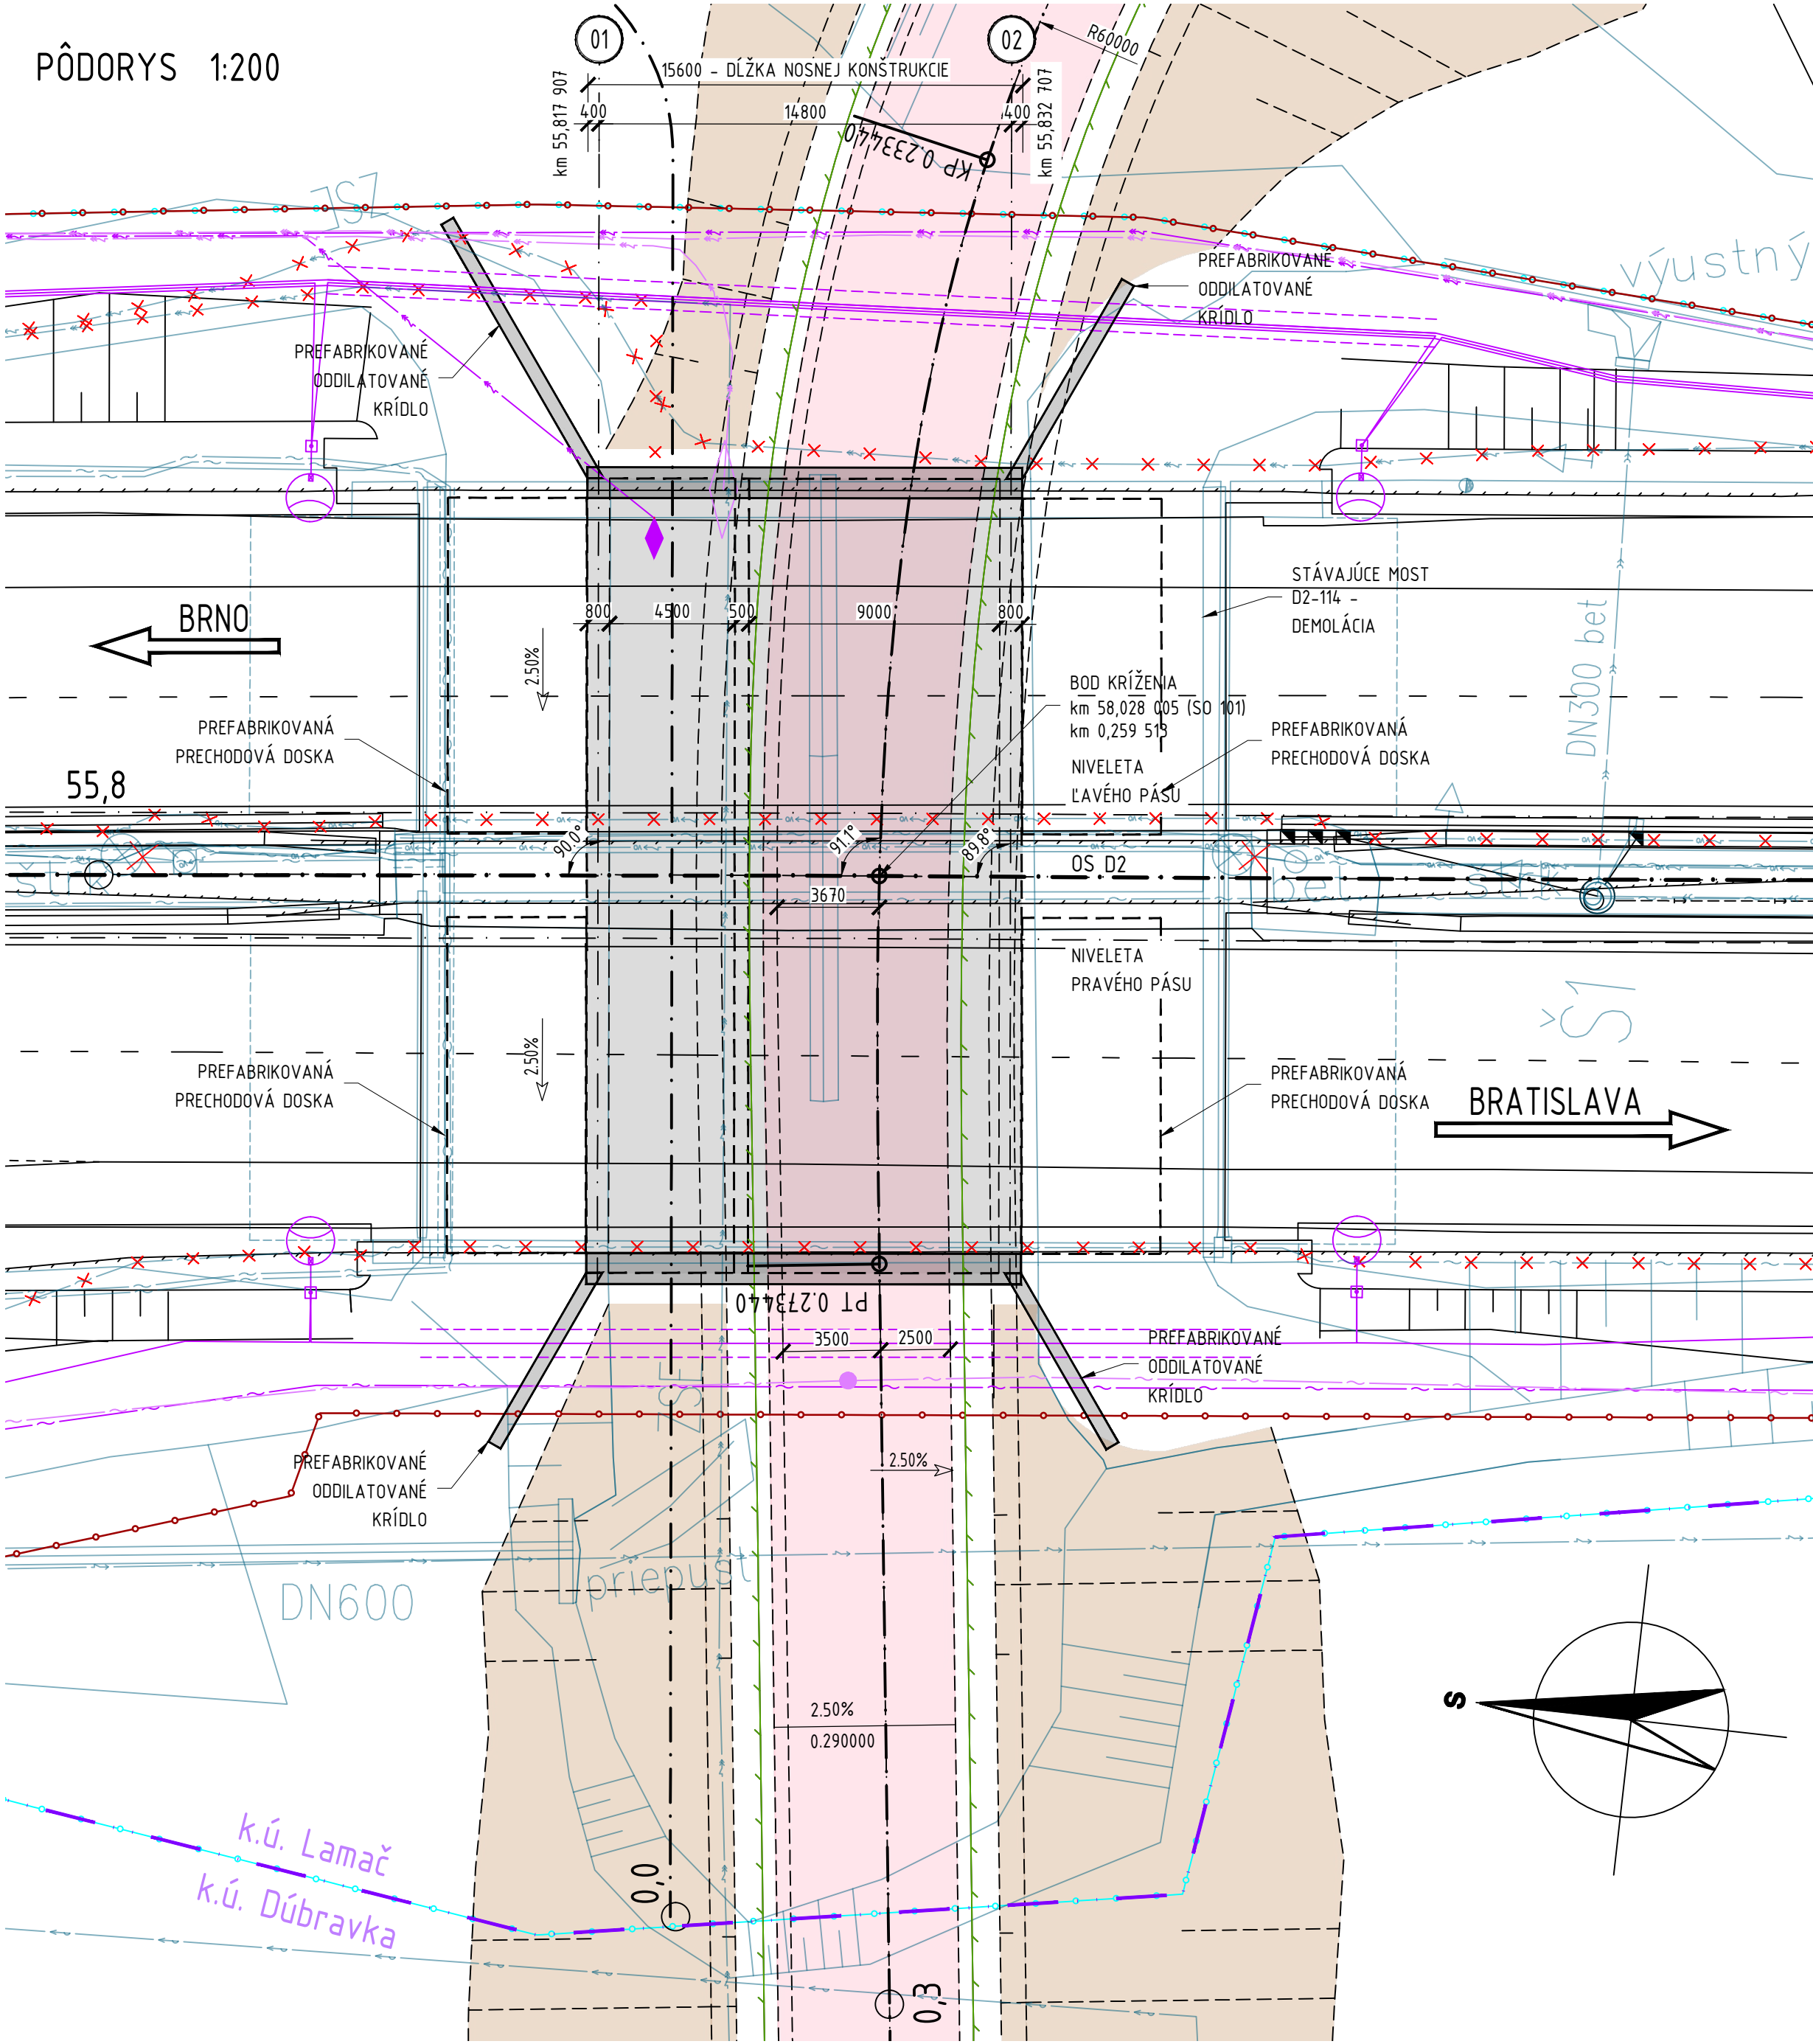

POZDĹŽNY REZ 1:100
V MIESTE NIVELETY SO 101 VĽAVO

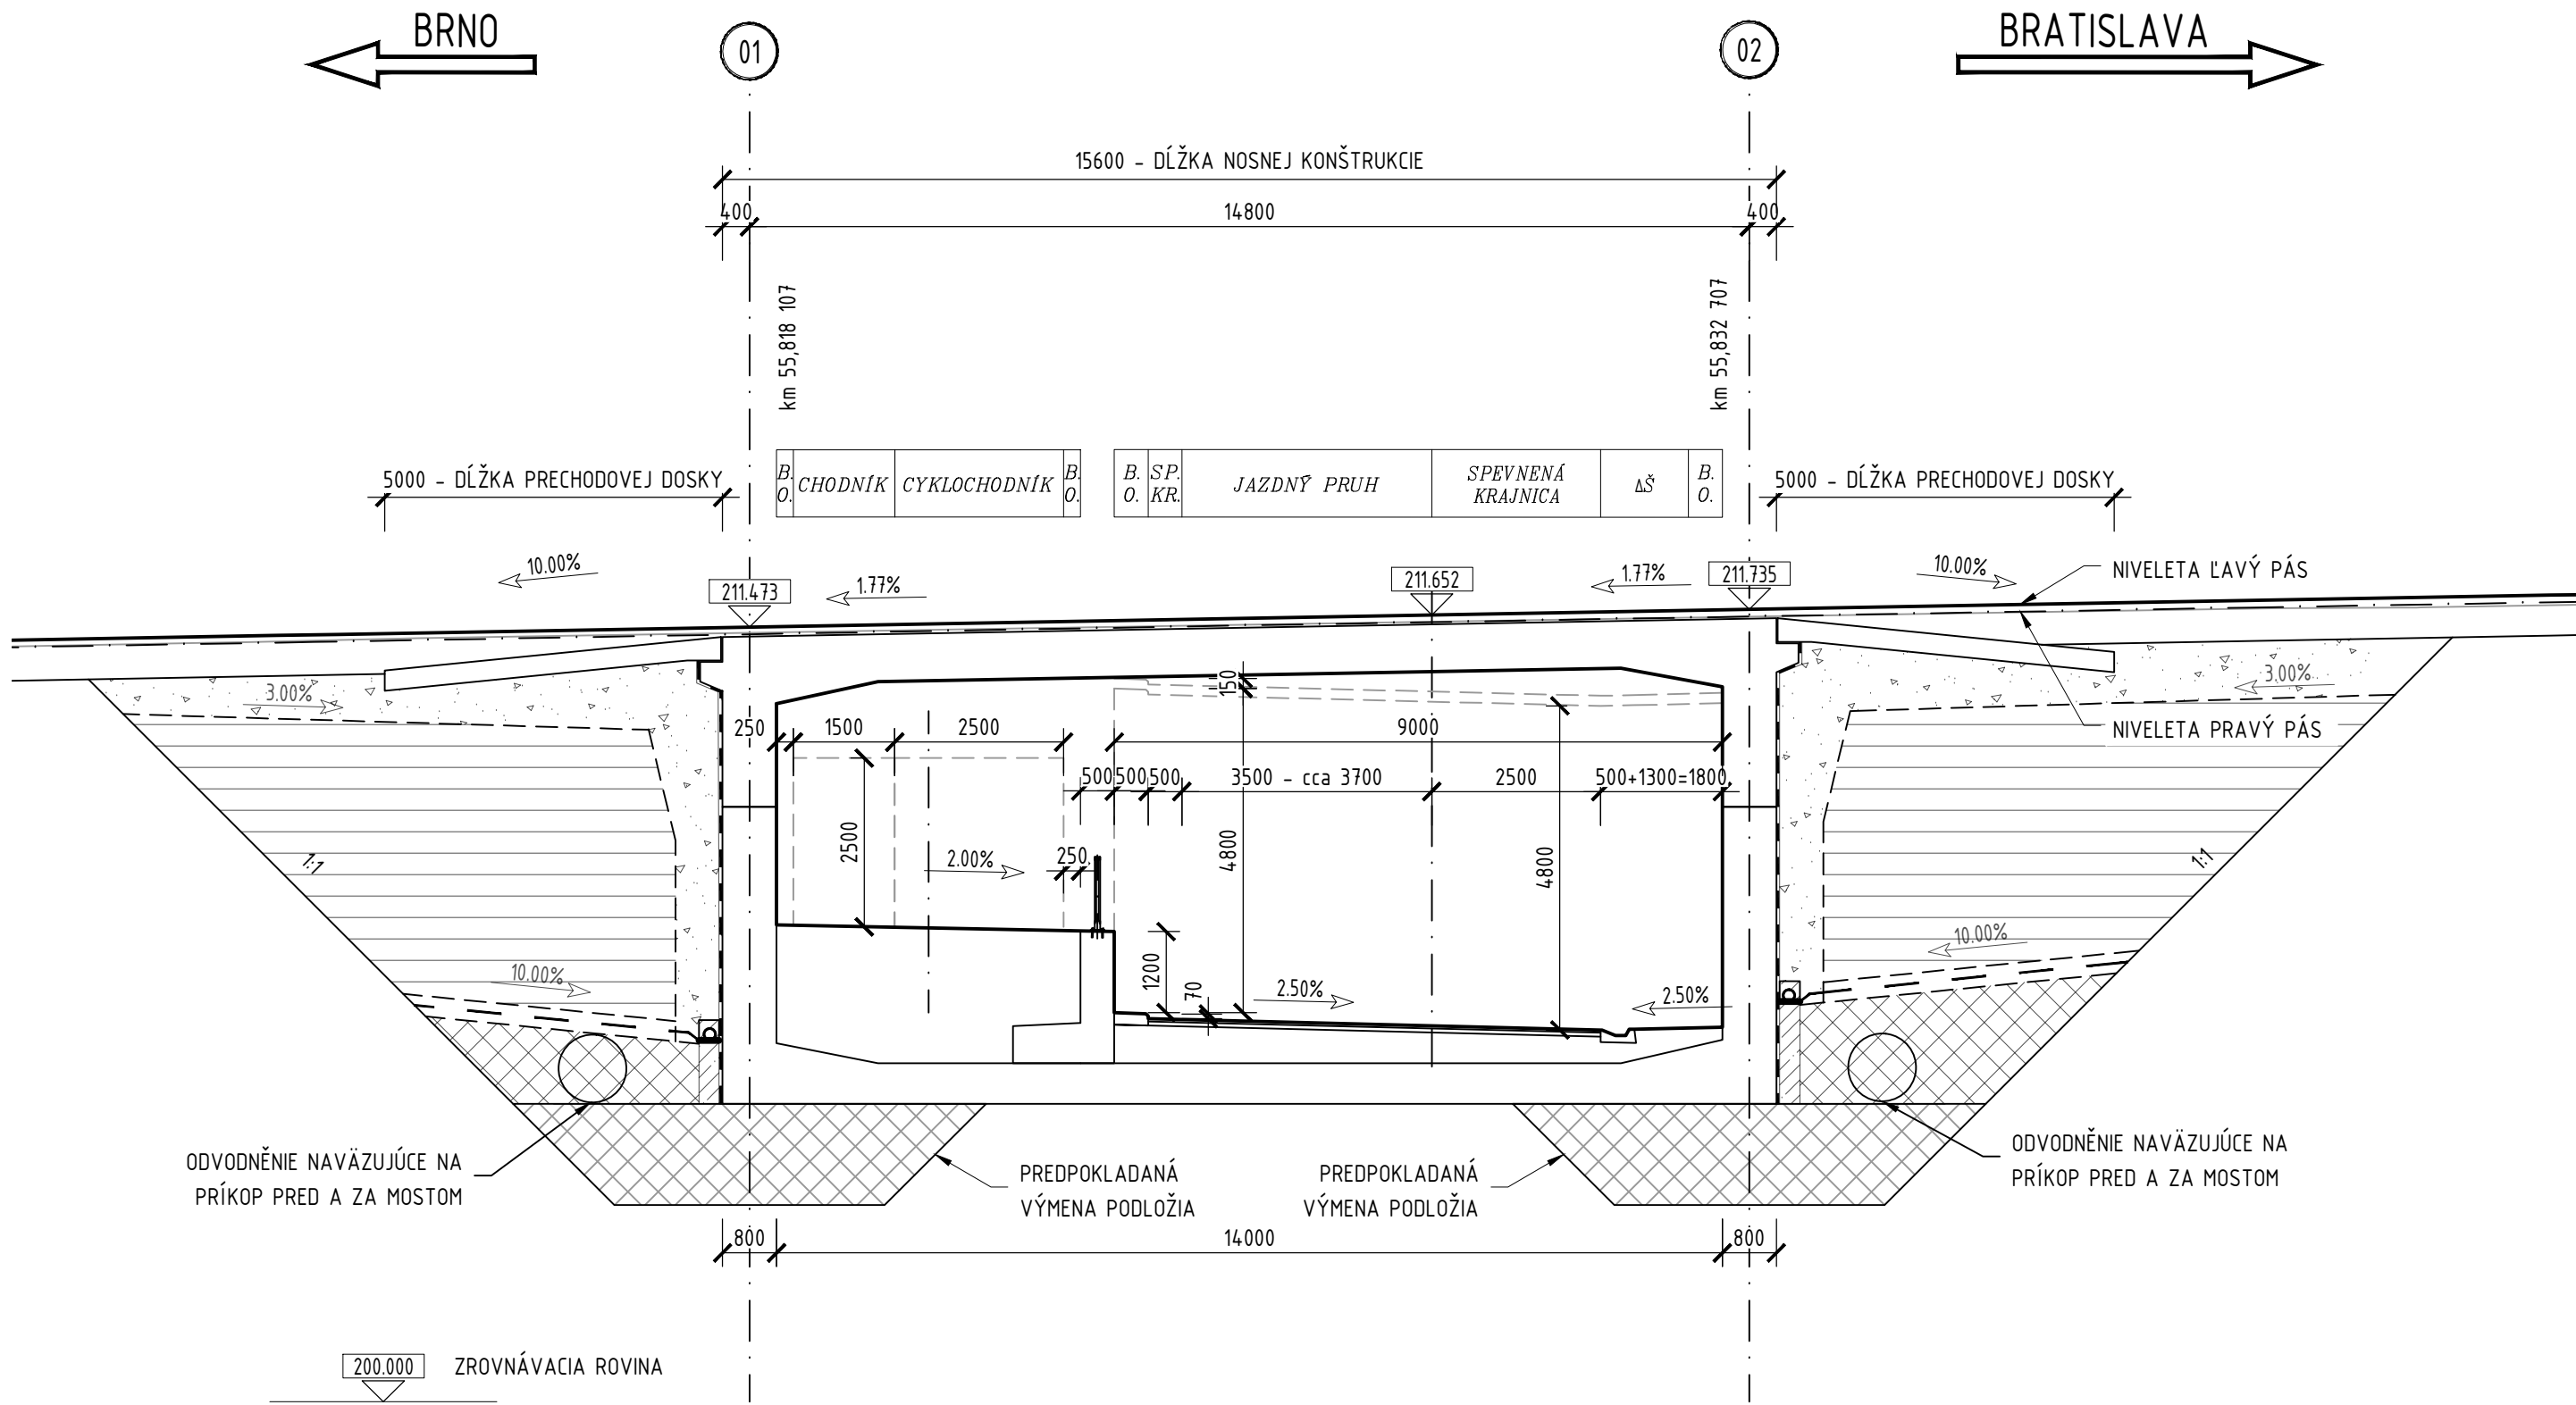

POUŽITÉ MATERIÁLY:

NOSNÁ KONŠTRUKCIA STN EN 206 C50/60 - XC4, XD3, XF4 (SK) CI-0,1 Dmax 22
PRECHODOVÁ DOSKA STN EN 206 C30/37 - XD3, XD3, XF2 (SK) CI-0,4 Dmax 22

TABUĽKA ZMEN				
E	TEXT ZMENY - ODŮVODNENIE	DÁTUM	PODPIS	
a	Komplexná oprava mosta D2-114 - podľa pokynu STD č. 8 (dátum 02/2025)	07/2025		
b	Komplexná oprava mosta D2-114 - podľa pokynu STD č. 18 - prefabrikát	06/2026		
c				

INVESTOR/STAVEBNÍK:	NÁRODNÁ DIACIČNÁ SPOLOČNOSŤ, a.s. Dúbravská cesta 14 841 04 Bratislava HLAVNÝ INŽENIER STAVBY: ING. ADRIÁN SLUŠNÝ
STAVEBNÝ DOZOR:	NÁRODNÁ DIACIČNÁ SPOLOČNOSŤ, a.s. Dúbravská cesta 14 841 04 Bratislava HLAVNÝ STAVEBNÝ DOZOR: ING. NORBERT DROZDIK
ZHOTOVITEĽ:	DOPRASTAV, a.s. Drieňová 27 826 56 Bratislava RIADITEĽ STAVBY: STANISLAV KUBICA
PROJEKTANT:	SHP SK s.r.o. Mlynské luhy 64, 821 05 Bratislava RIADITEĽ PROJEKTU: ING. P. SVOBODA, PhD.

202-00 ČASŤ:
OBECNÁ

DSP

PROJEKTANT OBJEKTU:	HL. INŽ. PROJEKTU: ING. Z. LAZAR	VEDÚCI PROJEKTANT: ING. M. JAROS
	ZODPOVEDNÝ PROJEKTANT: ING. PETR KOCOUREK, PhD.	VYPRACOVAL: ING. PETR KOCOUREK, PhD.
	KOORDINÁTOR DOKUMENTÁCIE: ING. Z. LAZAR	KONTROLOVAL: ING. L. ŠÓPIK, Ph.D.
	SÚRADNICOVÝ SYSTÉM: S-JTSK, REALIZÁCIA JTSK	KÓD PRÍLOHY: 20200DSP 002 0907 KO
KRAJ: BRATISLAVSKÝ KRAJ	KATASTRÁLNE OÚZEMIE: LAMAČ	DÁTUM TLAČE: 07/2026
NÁZOV OBJEKTU:	202-00 Most na diaľnici nad mestskou komunikáciou, ev.č. D2-114 km 55,829	FORMÁT: B A4
		VEŠKA: 1:200, 1:100
		ŠTÝL: DSP
		ČÍS. ZÁKAZNÍ: S2311
NÁZOV PRÍLOHY:	PÔDORYS A POZDĹŽNY REZ	ČÍS. PRÍLOHY: 02
		STUPEN: KO
		ČÍS. SPRÁVY: