



PRIEČNE REZY

PRIEČNY REZ 1:100
FINÁLNE ŠÍRKOVÉ USPORIADANIE

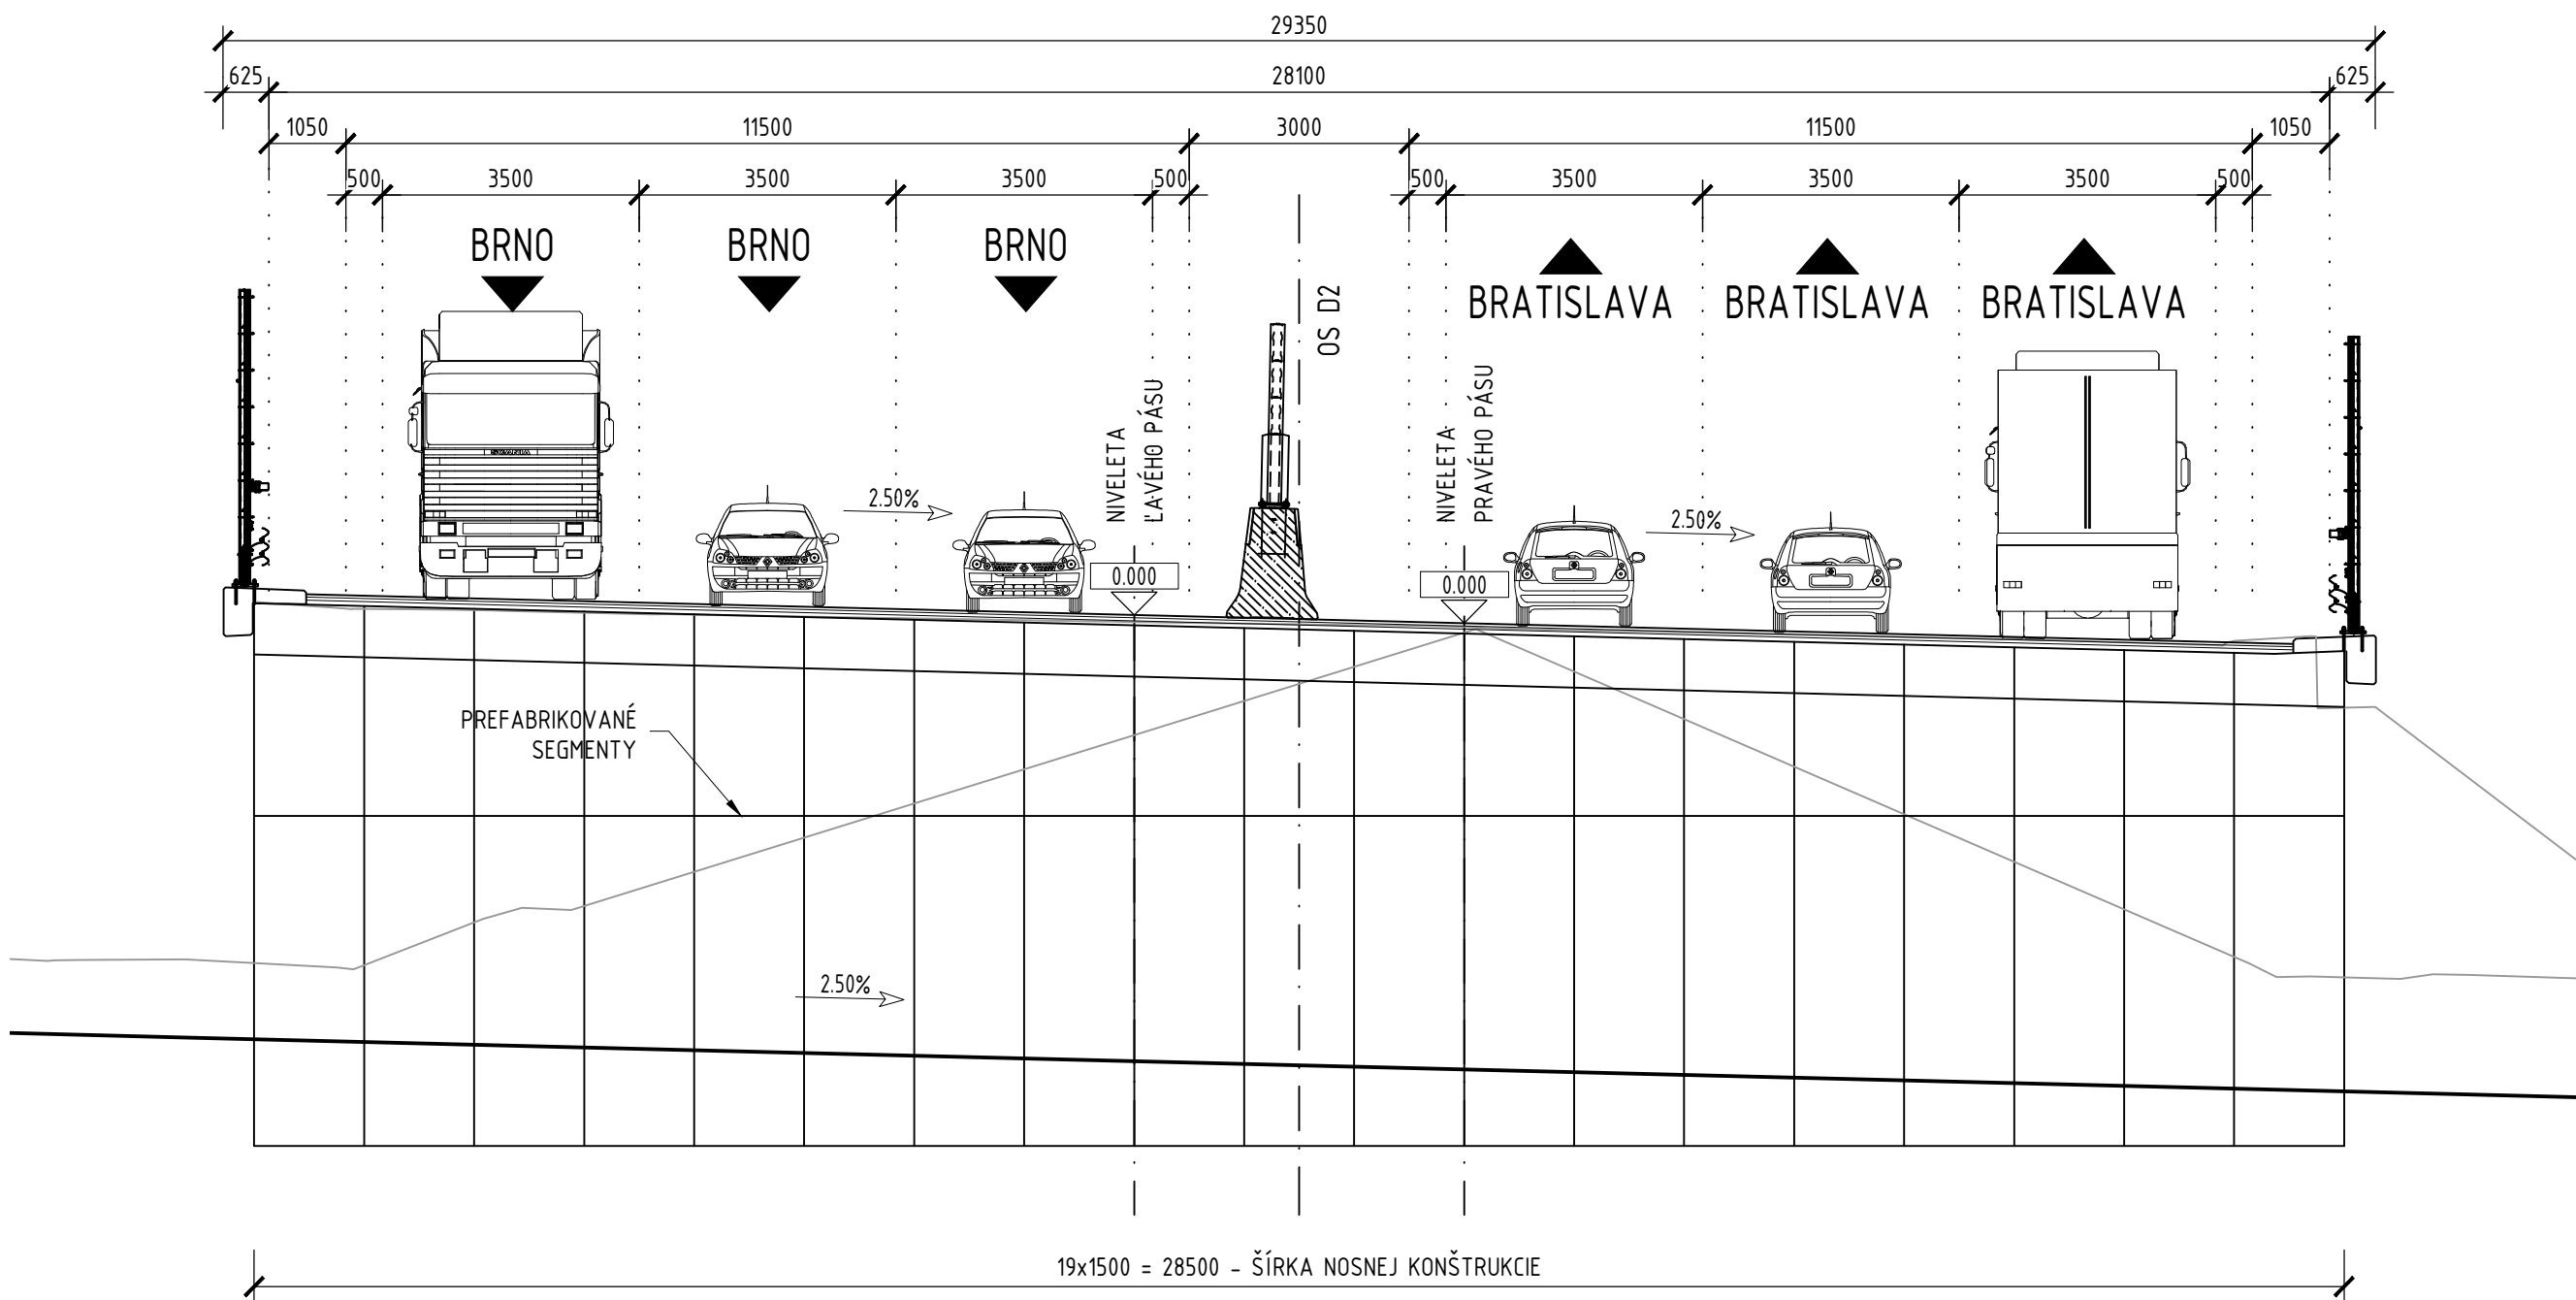

PRIEČNY REZ 1:100
D26,5/100 - PREMÁVKA 2+2 (POLOVICA PROFILU D2)

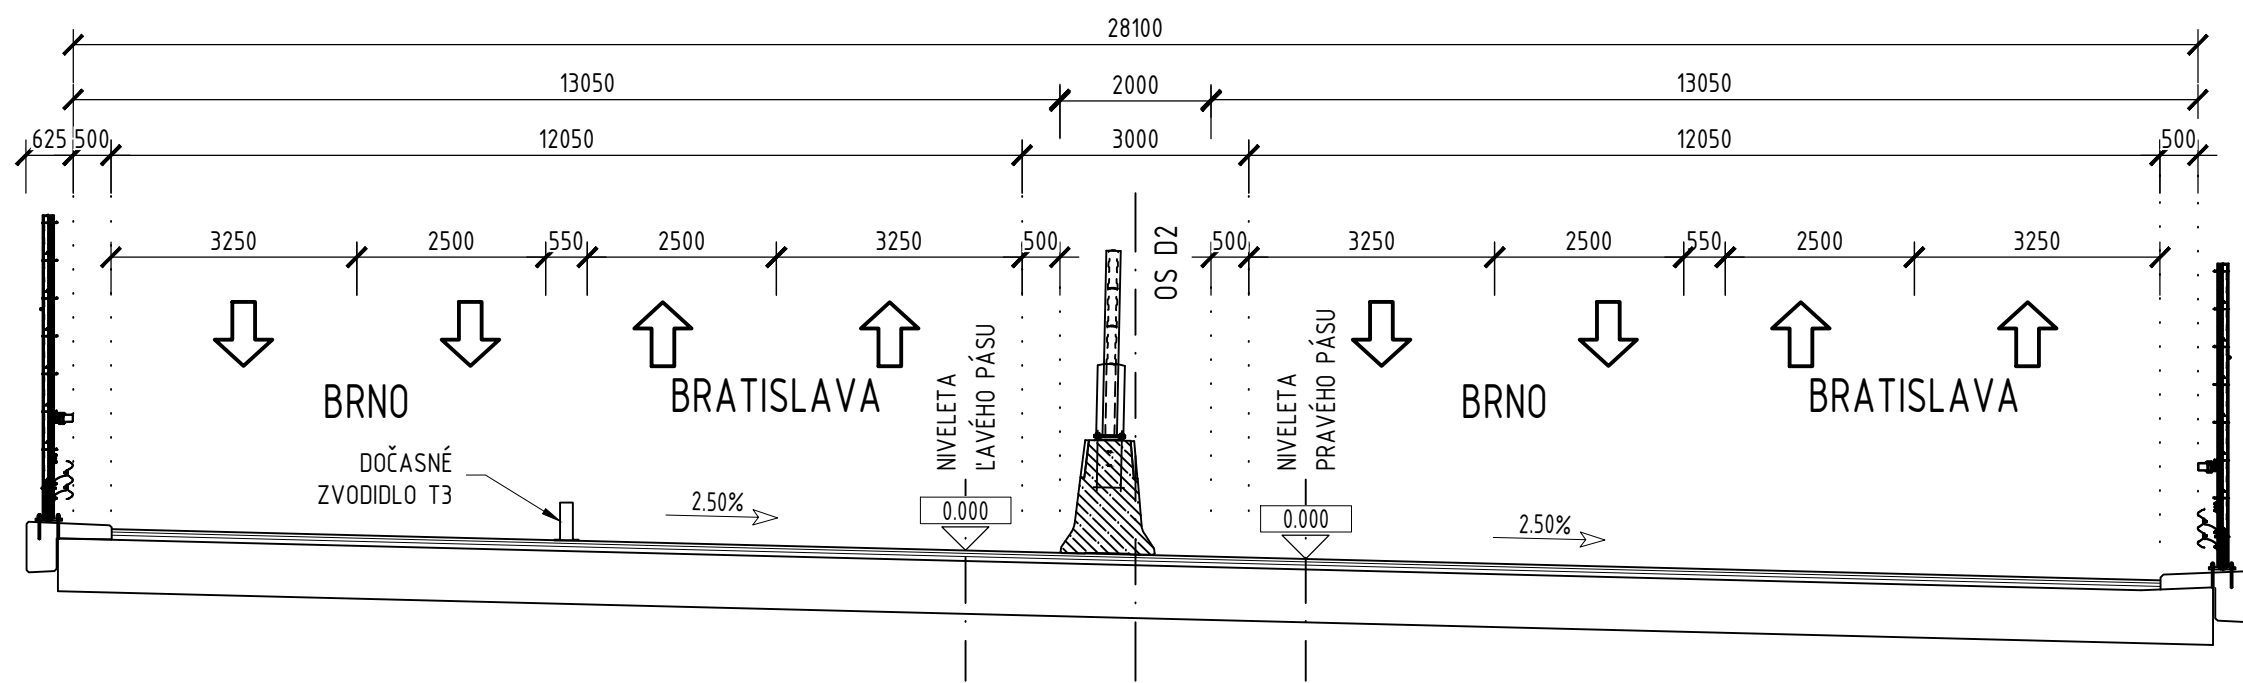

TABUĽKA ZMEN			
Č.	TEXT ZMENY - ODŮVODNENIE	DÁTUM	PODPIS
a	Komplexná oprava mosta D2-114 - podľa pokynu STD č. 8. (dátum 02/2025)	07/2025	
b	Komplexná oprava mosta D2-114 - podľa pokynu STD č. 18 - prefabrikát	06/2026	
c			

INVESTOR/STAVEBNÍK:	NÁRODNÁ DIACIČNÁ SPOLOČNOSŤ, a.s. Dúbravská cesta 14 841 04 Bratislava HLAVNÝ INŽENIER STAVBY: ING. ADRIÁN SLUŠNÝ
STAVEBNÝ DOZOR:	NÁRODNÁ DIACIČNÁ SPOLOČNOSŤ, a.s. Dúbravská cesta 14 841 04 Bratislava HLAVNÝ STAVEBNÝ DOZOR: ING. NORBERT DROZDIK
ZHOTOVITEĽ:	DOPRASTAV, a.s. Drieňová 27 826 56 Bratislava RIADITEĽ STAVBY: STANISLAV KUBICA
PROJEKTANT:	SHP SK s.r.o. Mlynské luhy 64, 821 05 Bratislava RIADITEĽ PROJEKTU: ING. P. SVOBODA, PHD.

202-00 ČASŤ: OBECNÁ DSP

PROJEKTANT OBJEKTU:	HL. INŽ. PROJEKTU: ING. Z. LAZAR	VEDÚCI PROJEKTANT: ING. M. JAROS
	ZODPOVEDNÝ PROJEKTANT: ING. PETR KOCOUREK, PHD.	VYPRACOVAV: ING. PETR KOCOUREK, PHD.
	KOORDINÁTOR DOKUMENTÁCIE: ING. Z. LAZAR	KONTROLOVAL: ING. L. ŠOPIK, Ph.D.
	SÚRADNICOVÝ SYSTÉM: S-JTSK, REALIZÁCIA JTSK	KÓD PRÍLOHY: 20200DSP 003 0907 KO
KRAJ: BRATISLAVSKÝ KRAJ	KATASTRÁLNE OÚHE: LAMAČ	DÁTUM TLAE: 07/2026
NÁZOV OBJEKTU: 202-00 Most na diaľnici nad mestskou komunikáciou, ev.č. D2-114 km 55,829		FORMÁT: B A4
		VEŠKA: 1:50
		ÚČEL: DSP
NÁZOV PRÍLOHY: PRIEČNE REZY	ČÍS. PRÍLOHY: 03	STUPEŇ: KO
		ČÍS. SÓPRAVY: S2311