


KANALIZACNA SACHTA TEGRA 600 S LIATINOVYM POKLOPOM  
S TELESKOPICKOU ROUROU A S BETONOVYM PRSTENCOM

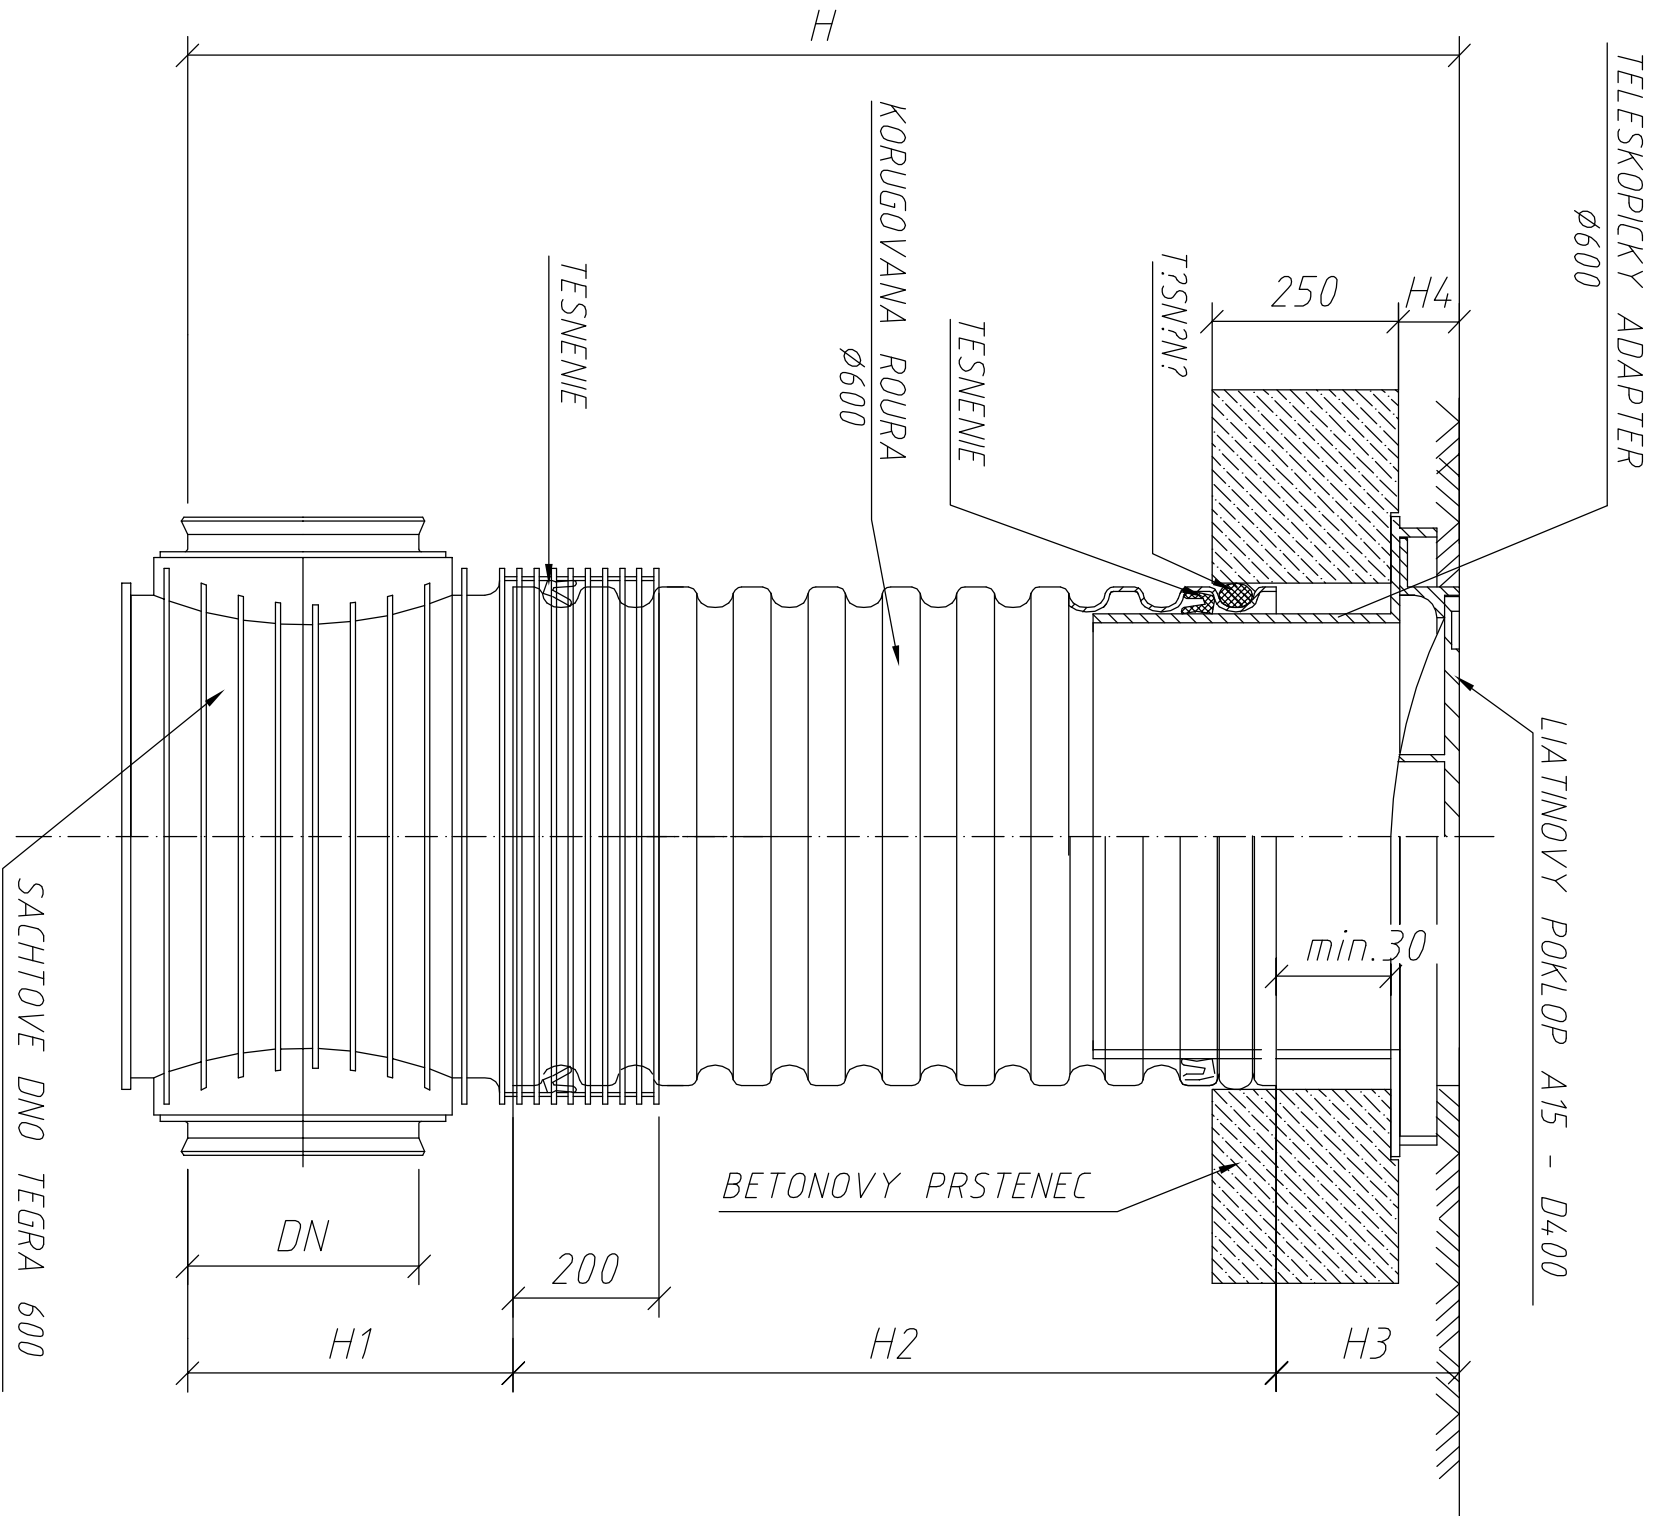

DN (mm)	H1 (mm)		
	KG	UR	UR DIN
160	351	X	351
200	374	374	374
250	399	399	399
315	428	428	428
400	471	471	471

Typ VSTUPU	H4 (mm)
A15	80
B125	80
C250	80
D400	140

HLAVNÝ ARCHITEKT		ZODP. PROJEKTANT	VYPRACOVAL
Ing. arch. K. VISKUPÍČOVÁ		Ing. Stanislav Švec	Ing. Stanislav Švec
INVESTOR		Ing. Stanislav Švec	
MIESTO STAVBY		TSK, K DOLNEJ STANICI 7282/20A, 911 01 TREŇČÍN	
NÁZOV STAVBY		CHOCHOĽNÁ - VEĽČICE, PARCELNÉ Č. 580, 581, 582	
NÁZOV STAVBY „RODINNÝ DOM S 2 BYTOVÝMI JEDNOTKAMI“		CHOCHOĽNÁ - VEĽČICE	
VYTvorenie PODMIENOK PRE DEINSTITUCIONALIZÁCIU DSS		ADAMOVSKE KOCHANOVCE	
DRUH PROJEKTU : Projekt pre stavebné povolenie a realizáciu stavby : časť Prípojka vody a kanalizácie			
NÁZOV VÝKRESU		MIERKA	Č. VÝKRESU
SO 02		1:20	3