


VZOROVÝ PRIEČNY REZ - 2

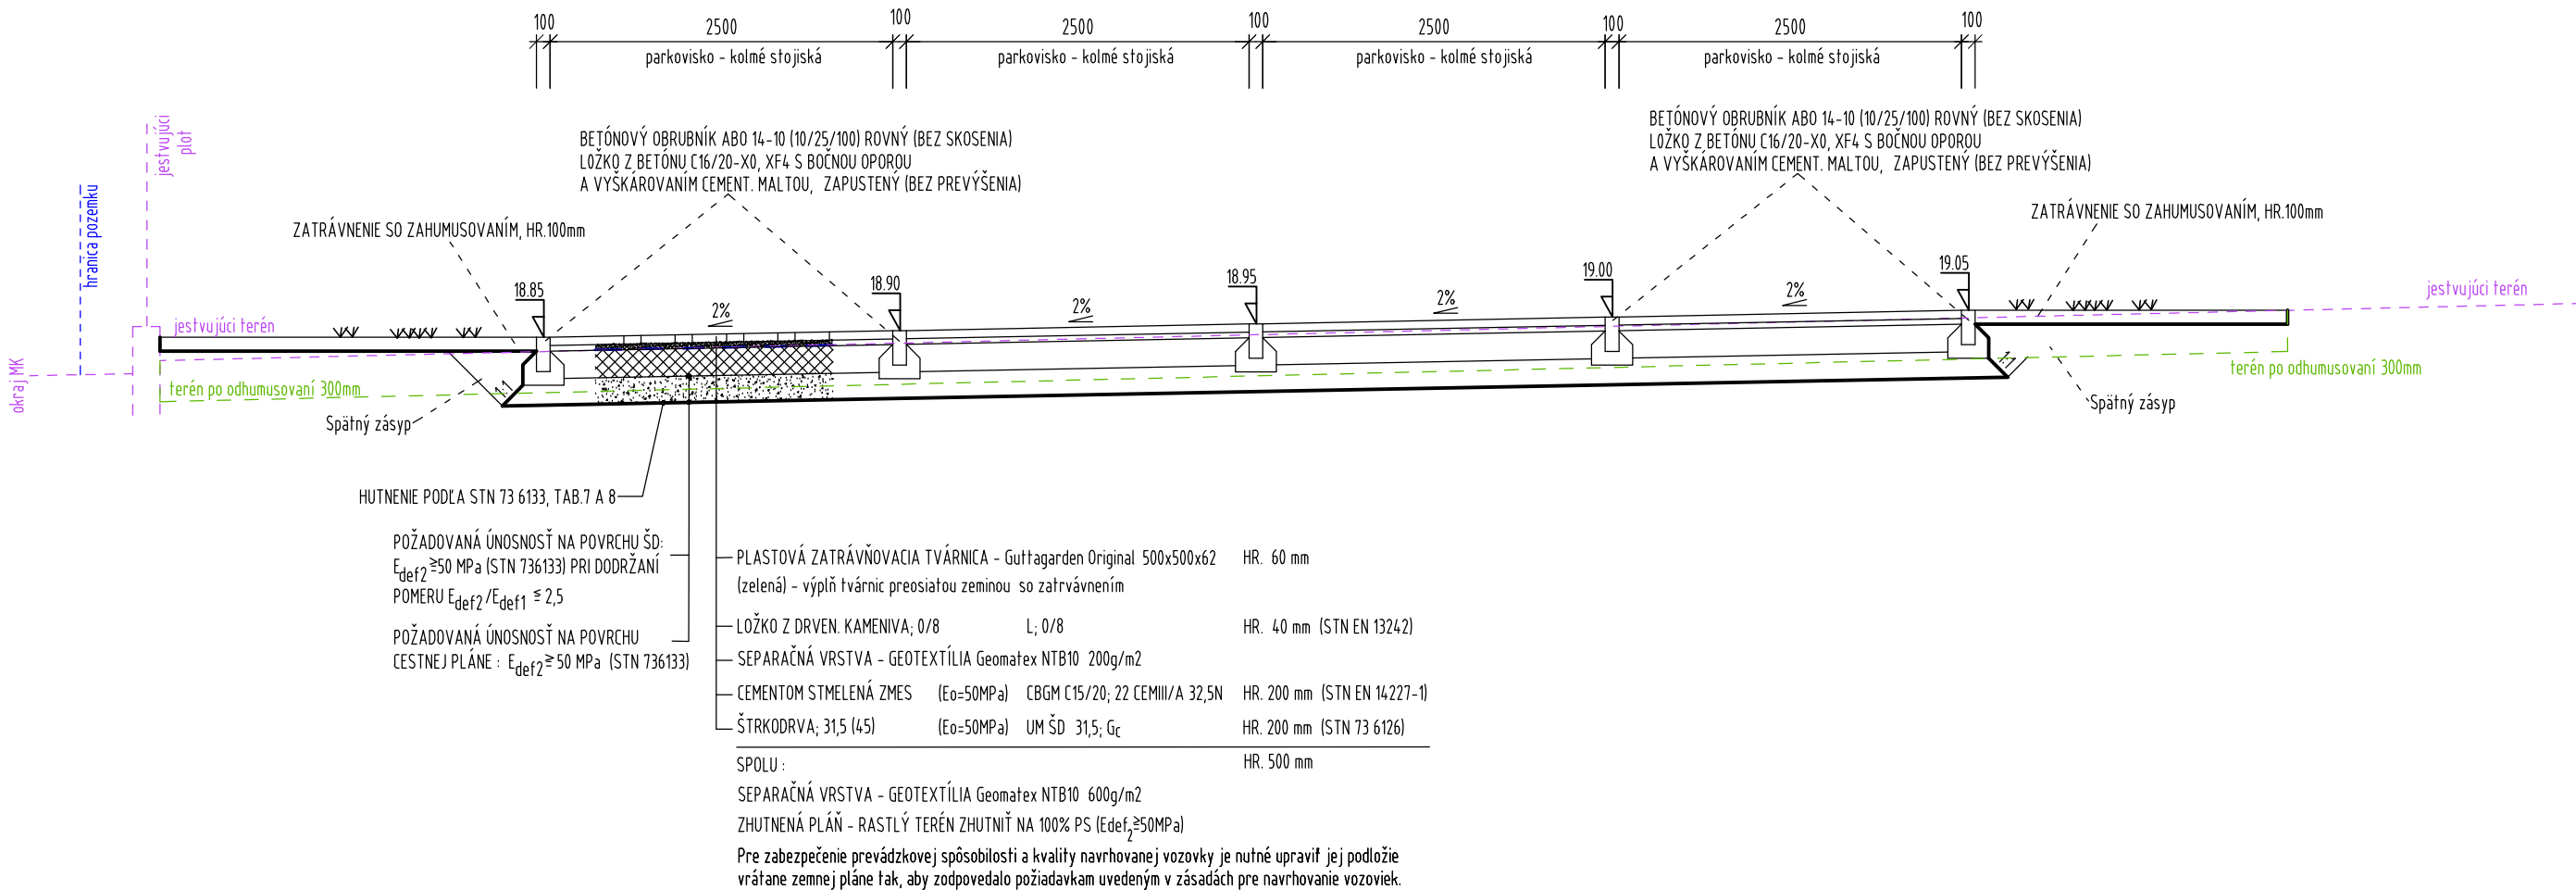

Súradnicový systém : S-JTSK  
Výškový systém : Bpv

Zodp. projektant	Vypracoval	HIP
Ing.Matečný	Ing.Matečný	Ing. arch. K. VISKUPIČOVÁ
Miesto: CHOCHOLNÁ-VELČICE, PARCELNÉ Č. 580, 581, 582		
Investor: TSK, K Dolnej stanici 7282/20A, 911 01 Trenčín		
Akcia: VYTVORENIE PODMIENOK PRE DEINSTITUCIONALIZÁCIU DSS ADAMOVSKE KOCHANOVCE RODINNÝ DOM S 2 BYTOVÝMI JEDNOTKAMI - CHOCHOLNÁ-VELČICE SO.6 Parkoviská a komunikácie		
Názov: Vzorový priečny rez - 2		
PRoMaT TN s.r.o.		
Matice slovenskej 447/56		
911 05 Trenčín		
Stupeň dok.	Projekt pre SP a RS	
Dátum:	2018	
Mierka:	1:50	Por. č.v. 3