



RYHA - cesta 35 x 110 cm  
STN 33 2000-5-52  
M 1 : 20

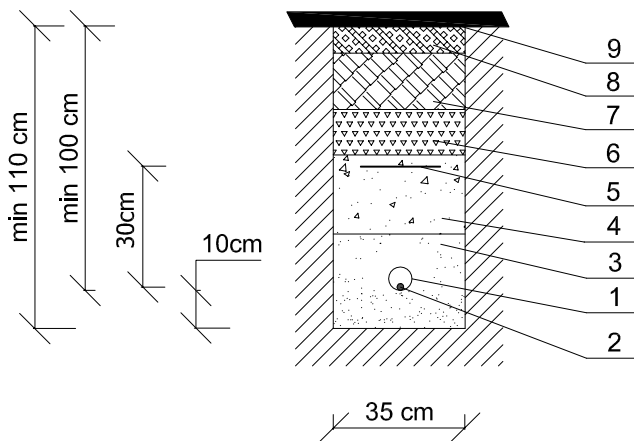

### LEGENDA :

- 1 chránička priemeru 60mm
- 2 kábel
- 3 zemina
- 4 zásyp-zem, štrkodrva
- 5 výstražná fólia š. 33 cm - farba oranžová
- 6 podklad zo štrkodrvy hr. od 50 do 120 mm
- 7 podklad vozovky z betónu prostého hr.do 150 mm po zhutnení
- 8 betón asfaltový hr.70 mm po zhutnení - AB II
- 9 betón asfaltový hr. 40 mm po zhutnení-AB II

RYHA - chodník 35 x 45 cm  
STN 33 2000-5-52  
M 1 : 20

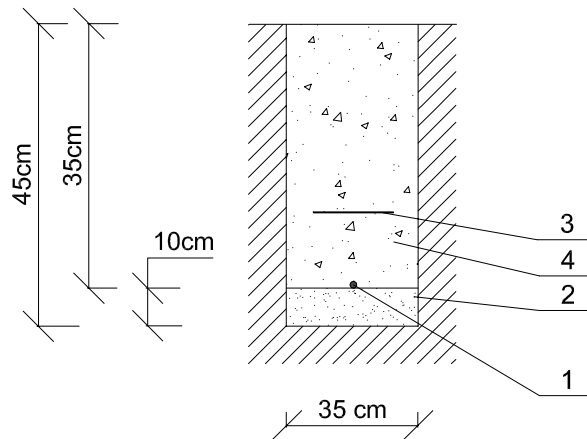

### LEGENDA :

- 1 kábel
- 2 piesok
- 3 výstražná fólia š. 33 cm - farba oranžová
- 4 zásyp-zem, štrkodrva

VZDIALENOSŤ VEDENÍ v cm podľa STN 73 6005		silové 1 kV	silové 10 kV	silové 35 kV	oznam. chránené	oznam. nechránené	plyn do 0,005 MPa	plyn do 0,3 MPa	vodovod, chránené	vodovod, nech.	kanalizácia	teplotov	kábelovod	kotajnice
Silové vedenie do 1 kV	súbeh	5	15	20	10	30	40	60	40	40	50	30	10	100
	križovanie	5	15	20	10	30	10	10	20	40	30	30	30	100

VYPRACOVAL: Ing. Ľubomír Škrípek		ZODP.PROJEKTANT: Ing. Ľubomír Škrípek	
INVESTOR: PRAMEŇ združenie obcí Konská, Kunerad, Kamenná Poruba, Stránske, Zbyňov, Školská ulica 410/2, 013 13 Konská			
STAVBA:		STUPEŇ: PSP	
KOMPOSTÁREŇ PRAMEŇ		DÁTUM: 2/2020	
k.u. ŽILINA, parc. č. 184, 3568/2, 3568/105, 3568/39, 3568/38, 3568/30		FORMÁT: 1A4	
OBJEKT: SO 09 – NN PRÍPOJKA		ZAK. ČÍSLO: P2020_2_02	
OBSAH: ULOŽENIE VEDENÍ – REZY		MIERKA: 1:20	Č.v. 02