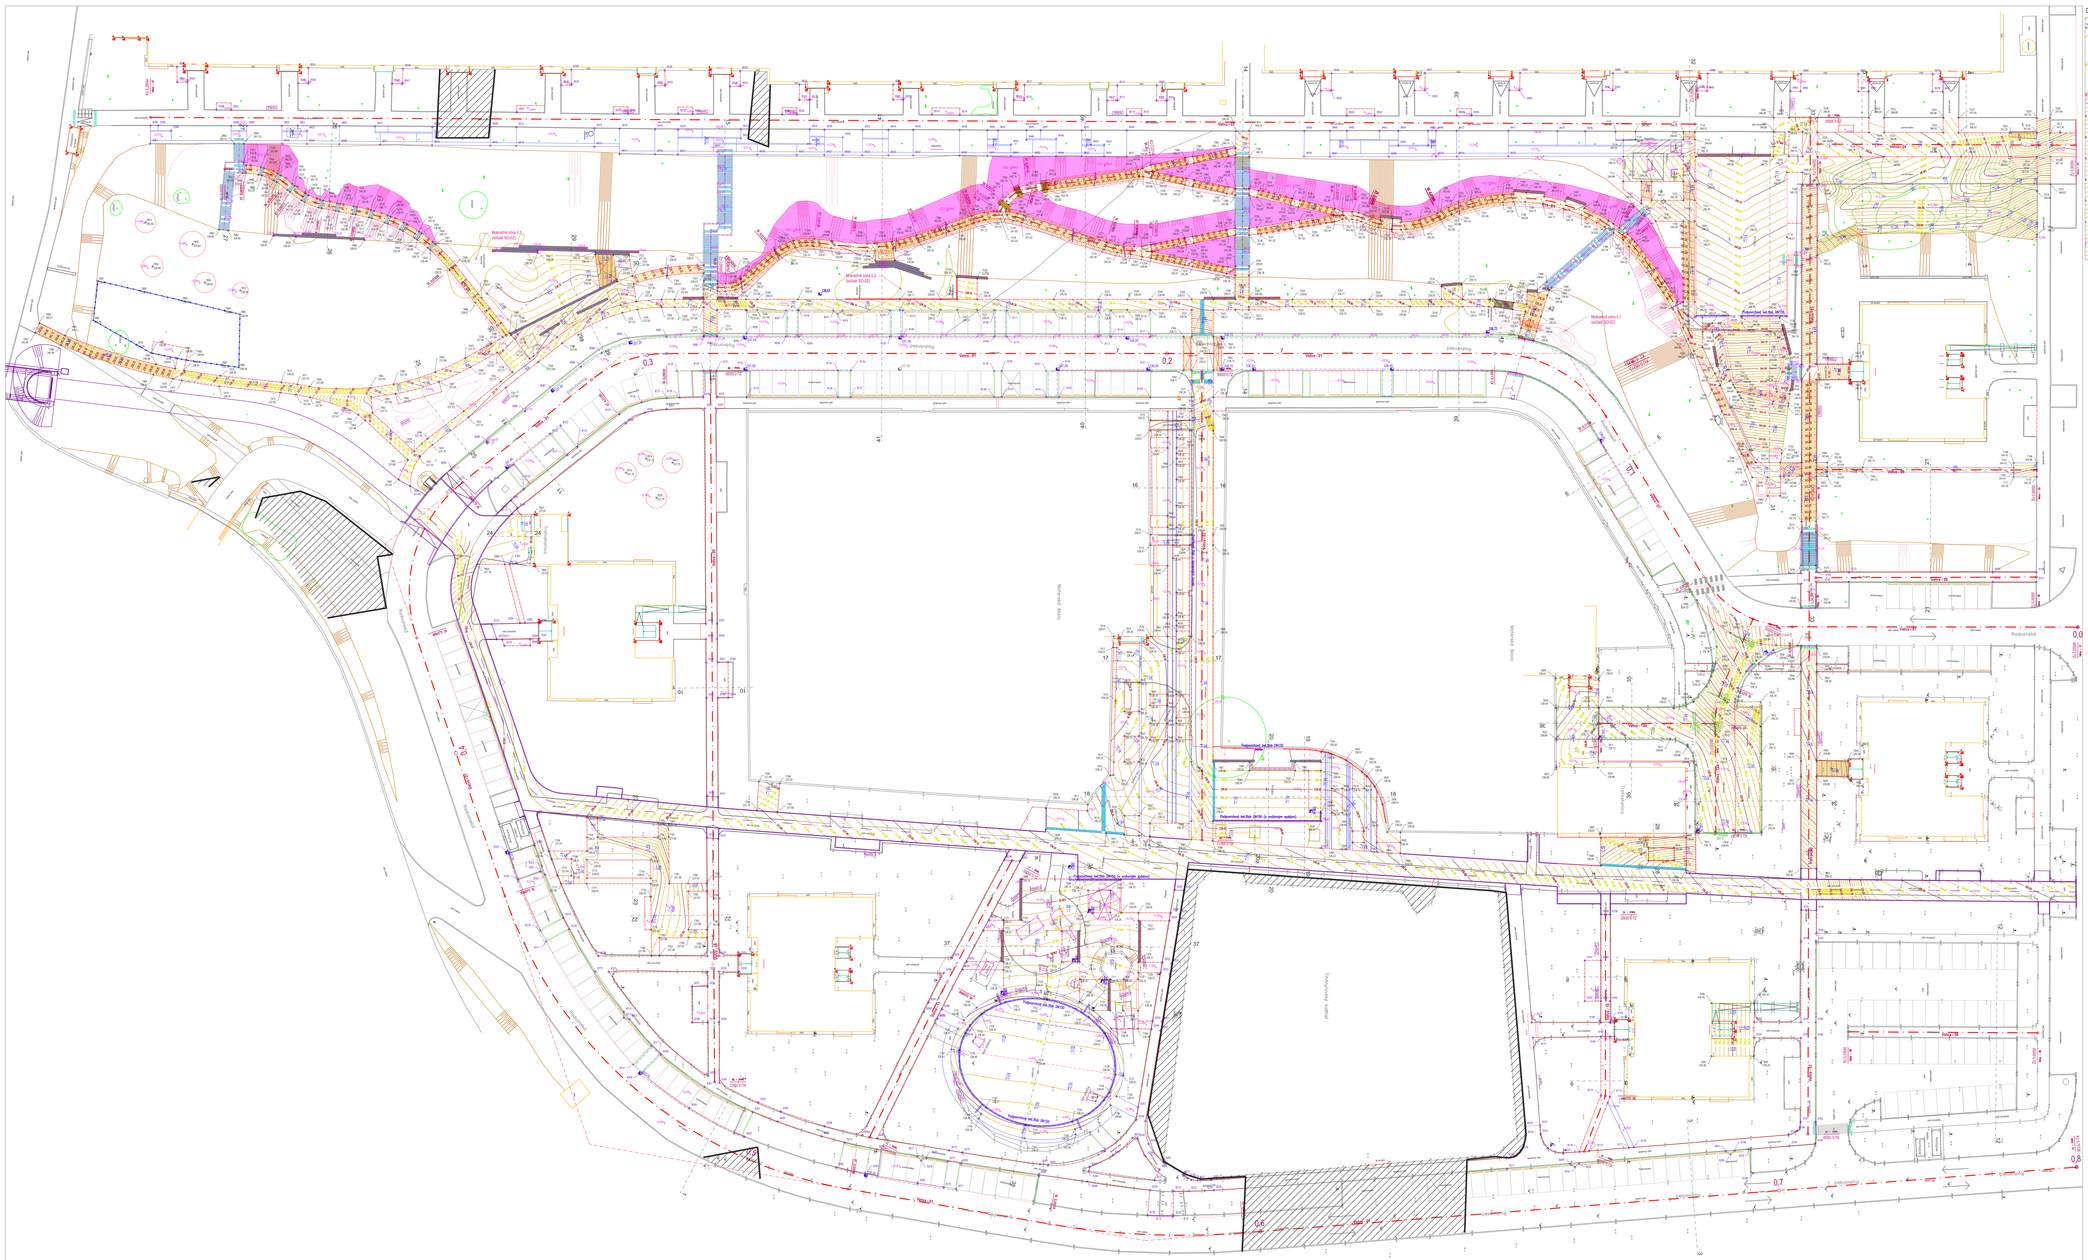

DETAIL VYTÝČENIA POCKET PARKU

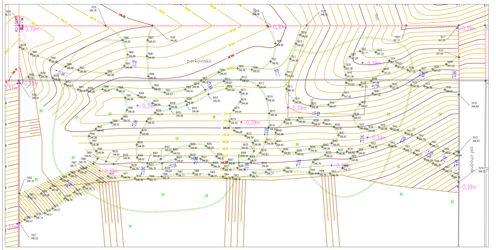

LEGENDA NAVRHOVANÝCH KONŠTRUKCIÍ

- BETÓNOVÉ BLOKY - 450/445/200/200mm
- BETÓNOVÉ BLOKOVÉ SCHODY BLOKY - 1000/300/150mm
- CESTNÝ OBRUBNÍK
- CESTNÝ ZNÍŽENÝ OBRUBNÍK S PREVÝŠENÍM 20mm
- KRAJNÍK - BETÓNOVÝ OBRUBNÍK BEZ SKOSENIA (OSADENÝ V ÚROVNI NIVELETY BEZ PREVÝŠENIA)
- ZÁHONOVÝ OBRUBNÍK
- KAMENNÝ CESTNÝ OBRUBNÍK
- KAMENNÝ CESTNÝ ZNÍŽENÝ OBRUBNÍK S PREVÝŠENÍM 20mm
- KAMENNÝ KRAJNÍK - KAMENNÝ OBRUBNÍK BEZ SKOSENIA (OSADENÝ V ÚROVNI NIVELETY BEZ PREVÝŠENIA)
- OCEĽOVÁ PÁSOVINA 50x200mm (tvrdená oceľovými prútmi Ø R12, ß 500mm - v rozsupe 0.5m)
- ULIČNÝ VPUST
- POVRCHOVÝ ODTOK BET.ŽLAB DN 150
- OCEĽOVÁ ODVODŇOVACIA ŽVDONICA - 120x120mm - C250
- DRÁHA2
- PARKOVACÍ DORAZ
- VRSTEVNICE V INTERVALE 2cm
- VÝŠKOVÉ ÚROVNE NAVRHOVANEJ KONŠTRUKCIE
- HĹBKA VÝKOPU PRE NAVRHOVANÚ KONŠTRUKCIU
- PARCELY V RIEŠENOM ÚZEMÍ KTORÉ NIE SÚ SÚČASŤOU PROJEKTU

Poznámka:
Zákres inžinierskych sietí je obsahom samostatných stavebných objektov a celkovej situácie stavby.

Poznámka:
- Projektová dokumentácia nenahrádza dielenskú dokumentáciu dodávateľa,
- Všetky prípadné zmeny projektu je nutné pred ich realizáciou prekonzultovať s autorom projektu, ich realizácia je možná iba na základe písomného súhlasu.
- Za prípadné nesprávnosti resp. nezrovnalosti v projekte je nutné bezodkladne oznámiť zodpovednému projektantovi tejto projektu !
- Projektované rozmery všetkých stavebných konštrukcií a výrobkov je nutné pred ich zadaním do výroby overiť premeraním na stavbe !

ČÍSLO	DÁTUM	VYPRACOVAL	VYKRESLIL

NÁZOV STAVBY	**Zelené sídliská - lokalita Bernolákova, Radvanská**
MIESTO STAVBY	***k.ú. Banská Bystrica***
STUPEŇ PD	**DOK. PRE STAVEBNÉ POVOLENIE A REALIZÁCIE STAVBY**
INVESTOR	**MESTO BANSKÁ BYSTRICA-ČSA 26, 974 01 Banská Bystrica**
OBSTARÁVATEĽ PROJEKTU	BC. PAVLÍNA HORŇÁKOVÁ - ATELIÉR DUMA SIDLISKA.sk, NT-E-TRAVA www.atelierduma.sk
ZODPOVEDNÝ PROJEKTANT ČASTI PD	Ing. Igor Čavoš
VYPRACOVAL	Ing. Juraj Čaňo, Ing. Martin Drlík, Ing. Ivana Červeňa
ČIASTKOVÝ PROJEKT	**SO 01 TERÉNNE ÚPRAVY, SPEVNENÉ PLOCHY**
NÁZOV VÝKRESU	**VYTÝČOVACÍ VÝKRES**

ČÍSLO PROJEKTU	ČÍSLO OBJEKTU	ČÍSLO PARCELY	ČÍSLO VÝKRESU	FORMÁT	MIERKA	DÁTUM	STUPEŇ
1023	DSP/DRS	SO01		24xA4	1:300	01/2025	02

© AK. MAGISTER ARCHITEKTI - ATELIÉR DUMA, BANSKÁ BYSTRICA, IČ: 17 Tlmače